

Egz.

JANUSZ SKROBIŃSKI

12-100 Szczytno, Rudka 80

PROJEKT BUDOWLANY

| | |
|------------------------|---|
| Nazwa i adres obiektu: | Przebudowa drogi gminnej na działce 110 w msc Witowo |
| Branża: | drogowa |

| | |
|------------------|---|
| INWESTOR: | Gmina Jedwabno 12-122 Jedwabno ul.Warmińska 2 |
|------------------|---|

| | |
|--|--|
| PROJEKTANT : - branża drogowa | tech. Janusz Skrobiński upr. bud nr 437/94/OL |
|--|--|

Szczytno, grudzień 2015

ZAWARTOŚĆ OPRACOWANIA :

CZĘŚĆ OPISOWA

1. Opis techniczny.
2. Skrócony wypis ze skorowidza działek.
3. Uzgodnienia.
4. Oświadczenie projektanta.
5. Zaświadczenie W-M.O.I.I.B w Olsztynie.

CZĘŚĆ RYSUNKOWA

1. Plan orientacyjny
2. Plan sytuacyjny
3. Przekroje normalne konstrukcji nawierzchni .
4. Profil podłużny.

OPIS TECHNICZNY

OPRACOWANIA NA WYKONANIE PRZEBUDOWY DROGI GMINNEJ WEWNĘTRZNEJ W MIEJSCOWOŚCI WITOWO (działka nr ew. 15-110)

1.Postawa opracowania.

Projekt niniejszy opracowano na zlecenie Gminy Jedwabno w oparciu o:

- inwentaryzację istniejących dróg na osiedlu o nawierzchni żwirowej;*
- mapę sytuacyjno-wysokościową terenu;*
- obowiązujące przepisy i wytyczne projektowania dróg.*

2.Przedmiot opracowania.

Przedmiotem opracowania jest przebudowa drogi wewnętrznej o nawierzchni bitumicznej służącej do obsługi mieszkańców w m. Witowo.

3.Stan istniejący.

Droga gminna objęta niniejszym opracowaniem przebiega od skrzyżowania z drogą powiatową 1474 N Burdąg -Nowy Dwór w km 22+124 i posiada nawierzchnię bitumiczną o dużym stopniu zniszczenia jej powierzchni oraz o nieregularnych spadkach poprzecznych i zmiennej niwelecie podłużnej i nie normatywnych spadkach. Nawierzchnia znajduje się w złym stanie technicznym, w niektórych miejscach - uległa deformacjom struktury powierzchni, skoleinowaniu, lokalnie - materiał drogowy został wybity i przemieszczony - zniekształcając konstrukcję jezdni, ukazując ubytki i nierówności.

Tereny przyległe do drogi – to posesje prywatne i grunty rolne.

Droga posiada częściowo chodniki z płytek betonowych 35x35 cm o znacznym stopniu zniszczenia oraz w miejscu zabudowy posadowionym krawężnikiem.

W rejonie objętym opracowaniem istnieje następująca infrastruktura techniczna:

sieć wodociągowa;

sieć elektroenergetyczna;

sieć telekomunikacyjna.

sieć kanalizacji sanitarnej

W strefie odcinka drogi objętej opracowaniem nie istnieje poziome oznakowanie drogowe - organizujące ruch kołowy i pieszy w rejonie opracowania.

4.Stan projektowany.

Przyjęto wykonanie przebudowy drogi gminnej z zastosowaniem technologii:

Zaprojektowano wymianę istniejących nawierzchni betonowej chodnika i wjazdów bramowych na nawierzchnię z kostki betonowej w kolorze szarym na chodnikach i w kolorze czerwonym na wjazdach bramowych po istniejącym dotychczasowym przebiegu i według istniejących parametrów przekroju drogi.

Istniejący krawężnik betonowy przewidziano do wymiany na nowy o wymiarach 15x30 cm po śladzie istniejącego krawężnika betonowego, miejscowo niewielkie korekty w ustawieniu.

Jezdnie drogi gminnej zaprojektowano jako wykonanie nakładki bitumicznej dwuwarstwowo. Warstwa wiążąca z betonu asfaltowego AC 11W oraz warstwa ścieralna AC 11S, KR 1-2.

4.1. Konstrukcja nawierzchni.

Nawierzchnia drogi wewnętrznej o przekroju:

- warstwa wyrównawcza z masy mineralno-asfaltowej *gr. 4 cm;*
- warstwa ścieralna z masy mineralno-asfaltowej *gr. 4 cm;*

4.2. Konstrukcja zjazdów

- nawierzchnia z kostki betonowej *gr. 8 cm;*
- posypka cementowo- piaskowa *gr. 4 cm;*
- podbudowa z kruszywa łamanego *gr. 15 cm;*

4.3. Konstrukcja chodnika

- nawierzchnia z kostki betonowej *gr. 8 cm;*
- posypka cementowo- piaskowa *gr. 4 cm;*
- podbudowa z kruszywa naturalnego *gr. 10 cm;*

4.4 Opis wykonywania robót :

- mechaniczne oczyszczenie i skropienie podbudowy emulsją asfaltową w ilości 0,8 kg/m²;
- mechaniczne ułożenie w-wy wyrównawczej z masy bitumicznej;
- mechaniczne oczyszczenie i skropienie podbudowy tłuczniowej emulsją asfaltową w ilości 0,5 kg/m²;
- mechaniczne ułożenie w-wy ścieralnej z masy bitumicznej;

- *mechaniczne wykonanie koryta pod zjazdu;*
- *uzupełnienie poboczy gruntem rodzimym*
- *ustawienie krawężników i obrzeży*
- *układanie nawierzchni z kostki betonowej na zjazdach o gr. 8 cm*
- *ustawienie oznakowania pionowego.*

4.2 Budowa rurociągu telekomunikacyjnego

Dla zabezpieczenia przyszłych, możliwych potrzeb właściciela w telekomunikacji, zarządzania ruchem a także aby uniknąć przebudowy drogi w związku z możliwymi budowlami infrastruktury telekomunikacyjnej operatorów zewnętrznych projektuje się 1-otw rurociąg telekomunikacyjny z rur RHDPE 110/6,3 o długości 584 m. Na trasie rurociągu należy posadowić studnie typu SKR-1 (6 szt.). Rurociąg układać na głębokości ok. 0,7 m.

5. Technologia robót

Technologię robót opisano w Specyfikacyjnych Technicznych jako oddzielne opracowanie.

OŚWIADCZENIE

Ja niżej podpisany oświadczam, że projekt budowlany **Przebudowa drogi gminnej na działkach nr 110 i 99/2 do miejscowości Witowo gm Jedwabno** został sporządzony zgodnie z obowiązującymi przepisami i zasadami wiedzy technicznej.



UZGODNIENIE Nr 82993/TODDROU/P/2015

z dnia 14-12-2015

Dotyczy: przebudowa drogi gminnej publicznej w m. Witowo dz. 110
- uzgodnienie dotyczy zakresu kolizji z siecią OPL.

Przedłożony projekt uzgadnia się na następujących warunkach:

1. Istniejącą sieć telekomunikacyjną podziemną / napowietrzną, będącą własnością Orange Polska S.A., zaznaczono na mapie sytuacyjno – wysokościowej symbolem – **t**. *Nie zinwentaryzowane geodezyjnie elementy infrastruktury telekomunikacyjnej naniesiono orientacyjnie kolorem pomarańczowym (zapis opcjonalny).*
2. Odkryte w trakcie prowadzenia prac, podziemne elementy infrastruktury telekomunikacyjnej OPL S.A. nie zinwentaryzowane geodezyjnie, należy zabezpieczyć i niezwłocznie powiadomić OPL S.A., w celu określenia sposobu usunięcia kolizji.
Kontakt:
w godzinach 8⁰⁰ – 16⁰⁰ od poniedziałku do piątku w dni robocze - Pan **Grudziński Paweł**
tel. **89 525 22 27**
w pozostałym czasie - Dysponent Uszkodzeniowy, tel. **89 525 30 30**;
3. Wykonawca z 7-dniowym wyprzedzeniem, musi pisemnie powiadomić:
Orange Polska S.A.,
Obsługa Techniczna Klienta w Olsztynie,
Wydział Utrzymania Usług i Infrastruktury 1-Olsztyn,
10-004 Olsztyn, ul. Pieniężnego 21a,
tel. **89 525 35 23** lub e-mail DISU.RNWUuiOI@orange.com
o zamiarze rozpoczęcia prac, podając jednocześnie numer powyższego uzgodnienia.
4. Podczas prowadzenia prac:
 - ustala się 2-metrową strefę ochronną z każdej strony naszych urządzeń. W strefie ochronnej prace należy prowadzić ręcznie. Szczegółowy przebieg i usytuowanie urządzeń w terenie należy ustalić na podstawie przekopów kontrolnych, potwierdzonych wpisem do Dziennika Budowy
 - w razie odkrycia urządzeń telekomunikacyjnych należy je zabezpieczyć przed uszkodzeniem i osiadaniem ziemi. Skrzyżowania i zbliżenia należy wykonać zgodnie z wymaganiami Rozporządzenia Ministra Infrastruktury z 26.10.2005, a przed zasypaniem urządzeń, w celu stwierdzenia poprawności wykonania prac i braku uszkodzeń na urządzeniach OPL S.A., należy skontaktować się z pracownikiem OPL S.A. wymienionym w punkcie 2.
 - przed rozpoczęciem prac ziemnych, ustalić głębokość ułożenia podziemnej infrastruktury OPL S.A. metodą przekopu próbnego. W szczególnych przypadkach prace ziemne prowadzić pod nadzorem pracownika OPL S.A.,

- prace ziemne prowadzić pod odpłatnym nadzorem przedstawiciela Orange Polska. Szczegóły dotyczące prowadzenia nadzoru oraz cennik tych usług można znaleźć na www.orange.pl/kontrola-dostepu-do-infrastruktury.phtml Wykonywanie prac na sieci Orange Polska bez zgłoszenia jest naruszeniem własności Orange Polska i będzie zgłaszane organom ścigania.
 - przy niwelacji terenu doprowadzić do zachowania normatywnej głębokości dla infrastruktury OPL S.A.,
 - dokonać regulacji ram i pokryw studni kablowych do poziomu wyznaczonego przez projektowane rzędne. Koszty związane z regulacją, wymianą i naprawą uszkodzonych elementów studni podczas prowadzonych prac, ponosi Inwestor,
 - w miejscach skrzyżowań oraz na planowanych wjazdach, na infrastrukturze OPL S.A. zastosować osłonowe rury dwudzielne lub inne trwałe zabezpieczenie.
 - koszty związane z regulacją, wymianą i naprawą uszkodzonych elementów infrastruktury OPL S.A. podczas prowadzonych prac, ponosi Inwestor,
5. Orange Polska S.A. Dostarczanie i Serwis Usług informuje, że nie będzie ponosił kosztów przebudowy i poziomowania swoich urządzeń w przypadku zmiany rzędnych wysokości terenu w wyniku realizacji projektu,
6. Orange Polska S.A. Dostarczanie i Serwis Usług, zobowiązuje Inwestora i Wykonawcę robót do prowadzenia prac w sposób wykluczający możliwość uszkodzenia naszych urządzeń i powstania awarii sieci telekomunikacyjnej oraz pokrycia wszelkich kosztów związanych z powstaniem awarii sieci telekomunikacyjnej na skutek prowadzenia tych prac,
7. Zakończenie zadania inwestycyjnego wymaga zgłoszenia do OPL S.A. w celu sprawdzenia prawidłowości wykonania prac. Kontakt zgodnie z punktem 2.
8. Ze względu na możliwość wystąpienia zmian w zasobach infrastruktury telekomunikacyjnej na obszarze objętym projektem, niniejsze Uzgodnienie ważne jest 12 miesięcy od daty jego wydania.

Zbigniew Jenczelowski

**Dział Ewidencji i Zarządzania Danymi
o Infrastrukturze Olsztyn**

Imię i nazwisko

Starszy Specjalista
ds. Ewidencji i Zarządzania Danymi o Infrastrukturze

Jedwabno, dnia 30.11.2015r.

Janusz Skrobiński

zam. Rudka 80

12 – 100 Szczytno

W odpowiedzi na Pana wniosek z dnia 25.11.2015 roku informuję, że **wyrażam zgodę** na przebudowę drogi gminnej wewnętrznej, znajdującej się działce oznaczonej numerem ewidencyjnym 110, położonej w obrębie geodezyjnym Witowo, poprzez wymianę nawierzchni drogi oraz montaż i lokalizację urządzeń infrastruktury technicznej w sposób przedstawiony na załącznikach graficznych w skali 1:500, stanowiących załącznik do niniejszego pisma.

Z. up. WÓJTA
mgr inż. *Margaryta Horoszkiewicz*
KIEROWNIK
Referatu Gospodarki Terenowej

Załącznik:

1. Mapa sytuacyjna – 4 egz.

Otrzymują:

1. Adresat
2. A/a ...


- sprawę prowadzi Mariusz Kulas tel. (089) 621-30-80



ZARZĄD DRÓG POWIATOWYCH W SZCZYTNI

12 – 100 Szczytno ul. Mrongowiusza 2
tel. /fax 89 623 14 95 89 624 07 36
<http://szczytno-zdp.bip-wm.pl> e-mail: zdpszczytno@wp.pl

617 809
w. 12. 2015

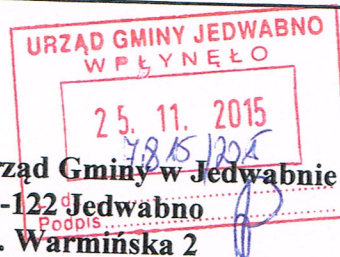

DM.7334.70.2015.K

Dot. uzgodnienie projektu skrzyżowania drogi gminnej z drogą powiatową nr 1474N

Szczytno, dnia 24.11.2015 r.

W odpowiedzi na pismo otrzymane 02.11.2015 r. uzupełnione 19.11.2015 r. w sprawie uzgodnienia koncepcji skrzyżowania drogi gminnej z drogą powiatową nr 1474N w km 22+124, Zarząd Dróg Powiatowych w Szczytnie uzgadnia mapę sytuacyjną włączenia do drogi powiatowej z zachowaniem warunków:

1. Dokumentację projektową należy wykonać zgodnie z Rozporządzeniem MTiGM z dnia 2 marca 1999 r. w sprawie warunków technicznych, jakim powinny odpowiadać drogi publiczne i ich usytuowanie (t.j. Dz. U. z 1999 r. nr 43, poz. 430 z późn. zm.).
2. Nawierzchnię projektowanej drogi gminnej wewnętrznej w msc. Witowo należy dowiązać wysokościowo do istniejącej drogi powiatowej.
3. Należy opracować projekt zmiany stałej organizacji ruchu i po zaopiniowaniu przez Komendę Powiatową Policji w Szczytnie i Zarząd Dróg Powiatowych zatwierdzić przez organ zarządzający ruchem w Powiecie Szczycieńskim.
4. Przed rozpoczęciem prac związanych z wykonaniem ww. robót należy zawiadomić zarząd dróg i opracować projekt tymczasowej organizacji ruchu:
- projekt tymczasowej organizacji ruchu należy zatwierdzić w organie zarządzającym ruchem w Powiecie Szczycieńskim.
5. W przypadku kolizji projektowanej przebudowy z istniejącą infrastrukturą techniczną, inwestor na swój koszt dokona przełożenia lub zabezpieczenia ww. urządzeń lub obiektów.
6. Uzgodnienie ważne jest trzy lata w sprawie określenia warunków technicznych.

Wyrażam zgodę na zajęcie części działki drogi nr 1474N na czas realizacji robót związanych z przebudową drogi.

DYREKTOR
Bogdan Nowak

ZARZĄD DRÓG POWIATOWYCH
W SZCZYTNIE
12-100 Szczytno, ul. Mrongowiusza 2
tel. (089) 624 07 36
REGON 510751183
NIP 745-15-99-008


Załącznik do pisma.....

nr DM. 7.334.40.2015.K.....

z dnia 24.11.2015 r......

KIEROWNIK
Szekcji Drogowo-Mostowej
inż. Grażyna Kukowska

PLAN ORIENTACYJNY

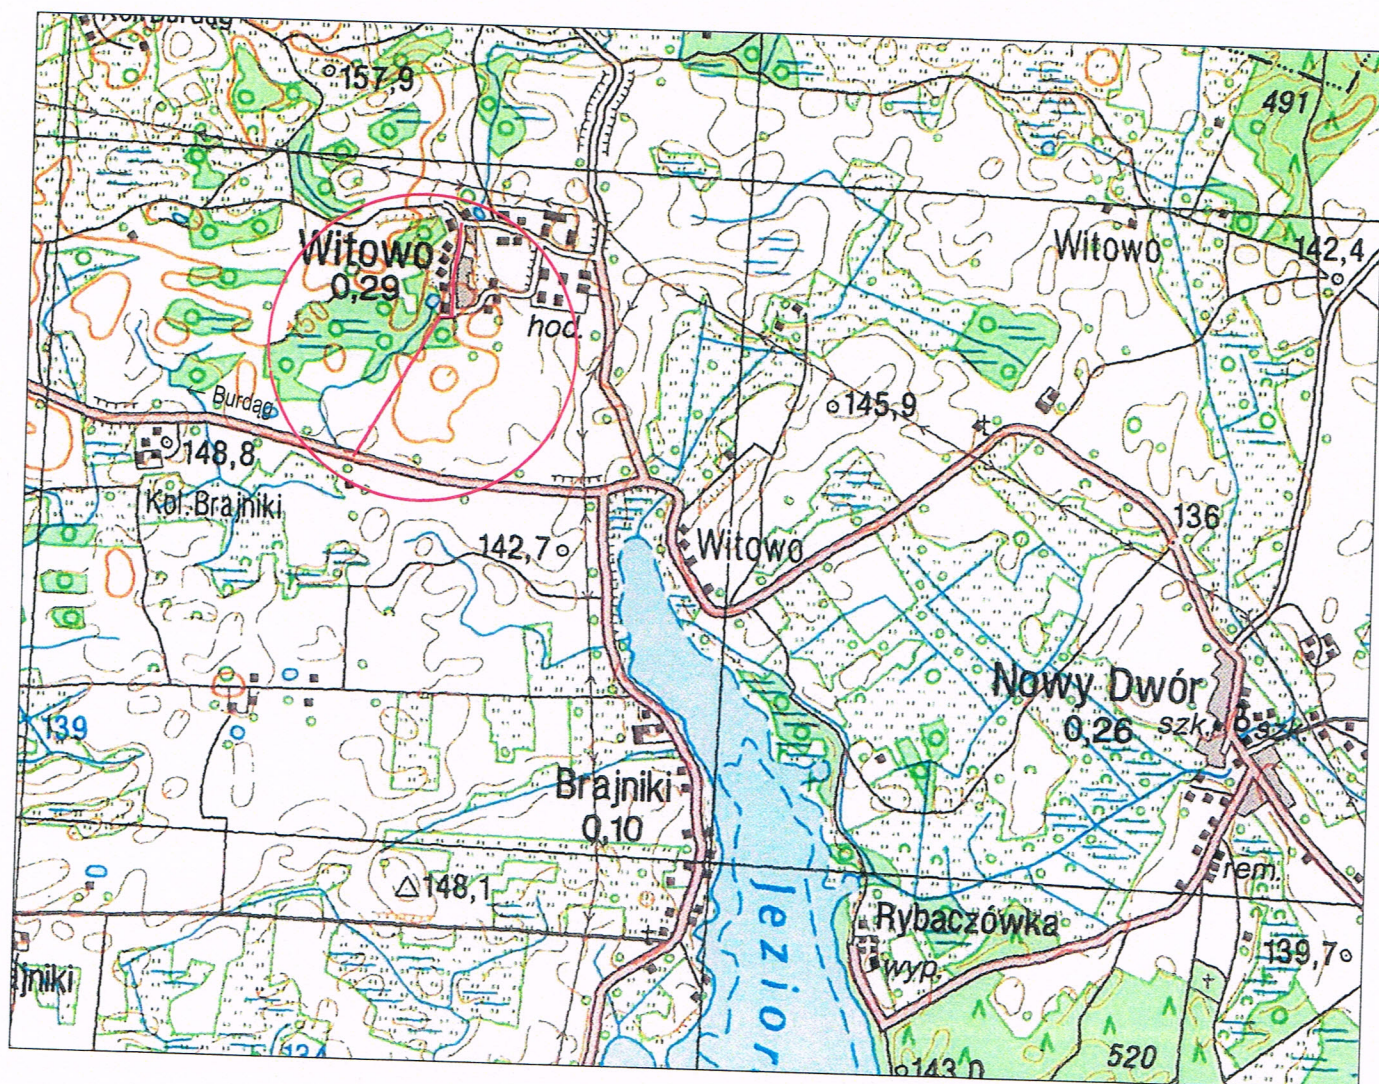



**ZARZĄD DRÓG POWIATOWYCH
W SZCZYTNIE**
12-100 Szczytno, ul. Mongowusza 2
tel. (089) 624 07 36
REGON 510751183
NIP 745-15-99-008

Załącznik do pism.....
nr DM. 7334.70.2015.K.....
z dnia 24.11.2015r.....

15-238


KIEROWNIK
Sektor Drogowo-Mostowej
inż. Grażyna Kukowska

LEGENDA :

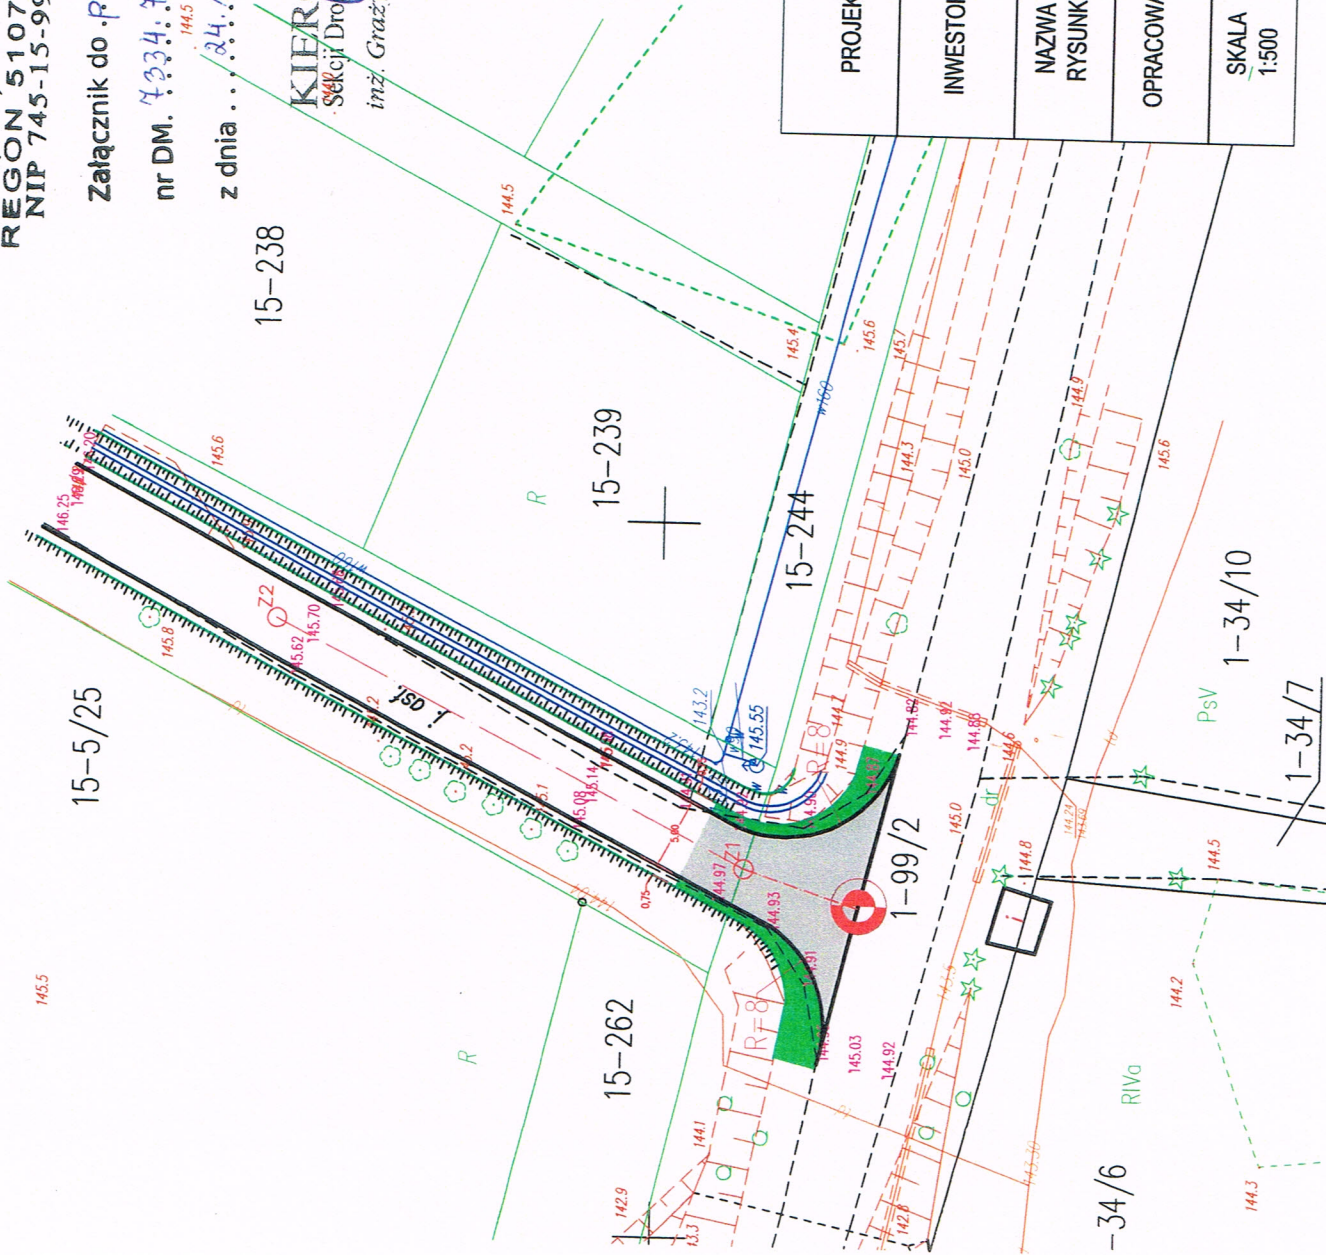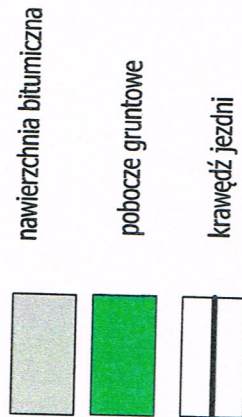

| | |
|------------------|--|
| PROJEKT | PRZEBUDOWA DROGI GMINNEJ PUBLICZNEJ W MSC. WITOWO DZ. NR 110 |
| INWESTOR | GMINA JEDWABNO 12-122 JEDWABNO UL. WARMIŃSKA 2 |
| NAZWA RYSUNKU | PROJEKT ZAGOSPODAROWANIA TERENU NA SKRZYŻOWANIU Z DROGĄ POWIATOWĄ NR 1474N KM 22+124 Z DROGĄ GMINNĄ NA DZIAŁCE NR 110 |
| OPRACOWAŁ | |
| SKALA 1:500 | DATA LISTOPAD 2015 |
| | RYS. NR 2 |

Przekrój normalny nr I-I od 0+000 do 0+478
skala 1:50

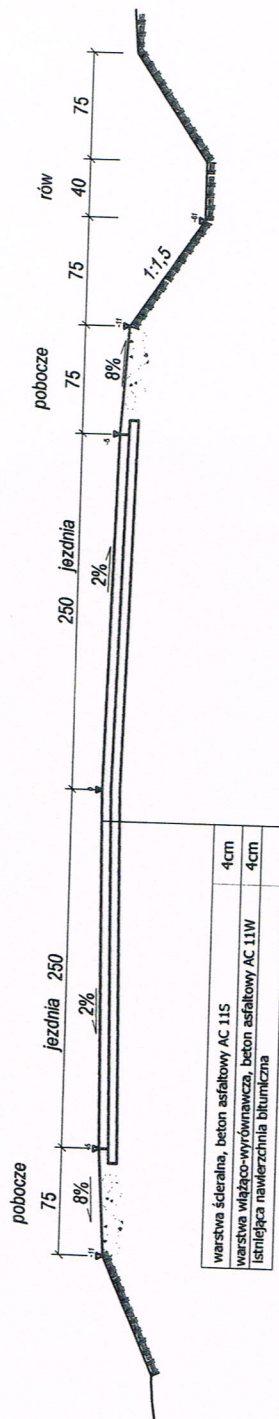

**ZARZĄD DRÓG POWIATOWYCH
W SZCZYTNIE**
12-100 Szczytne, ul. Mrońgowlusza 2
tel. (089) 624 07 36
REGON 510751183
NIP 745-15-99-008

Załącznik do pisma.....
nr DM. 4334.70.2015.K
z dnia 24.11.2015v.....

KIEROWNIK
Szekcji Drogowej Mostowej
inż. Grażyna Skukowska

| | |
|------------------|---|
| PROJEKT | PRZEBUDOWA DRÓGI GMINNEJ PUBLICZNEJ W MSC. WITOWO DZ. NR 110/199/2 |
| INWESTOR | GMINA JEDWABNO 12-122 JEDWABNO UL. WARMIŃSKA 2 |
| NAZWA RYSUNKU | Przekrój normalny |
| OPRACOWAŁ | |
| SKALA 1:50 | DATA LISTOPAD 2015 |
| | RYS. NR 3 |

Wypis ze zbioru danych EGiB

z dnia:2015-12-14

| lp. | NrOb | Nr działki | Ark. | jedn.rej | Ch Udział | właściciel / władający | pow. [ha] |
|-----|------|---------------|------|----------|--------------|---|-----------|
| 1 | 15 | 110 | 1 | G.118 | WŁ 1/1 | GMINA JEDWABNO WARMIŃSKA 2; 12-122 JEDWABNO; | 1.26 |

Sporządził : Iwona Grzyb


Dokument niniejszy jest wypisem z opisowych
danych ewidencji gruntów i budynków wydanym
do celów
przeznaczony do dokonania wpisu w księdze wieczystej


Wypis ze zbioru danych EGiB

z dnia:2015-12-14

| Ip. | NrOb | Nr działki | Ark. | jedn.rej | Ch Udział | właściciel / władający | pow. [ha] |
|-----|------|---------------|------|----------|--------------|------------------------|-----------|
| 1 | 1 | 99/2 | 1 | G.237 | WŁ 1/1 | POWIAT SZCZYCIENSKI | 2.33 |

Sporządził : Iwona Grzyb

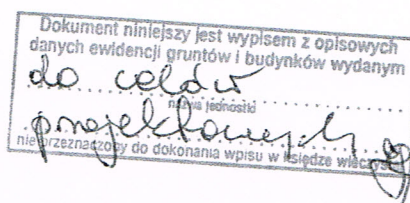

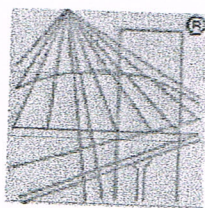

P O L S K A
I Z B A
I N Ż Y N I E R Ó W
B U D O W N I C T W A

Zaświadczenie

o numerze weryfikacyjnym:

WAM-R8A-YFW-34J *

Pan Janusz Skrobiński o numerze ewidencyjnym WAM/BD/2430/01
adres zamieszkania Rudka 80, 12-100 Szczytno
jest członkiem Warmińsko-Mazurskiej Okręgowej Izby Inżynierów Budownictwa i posiada
wymagane ubezpieczenie od odpowiedzialności cywilnej.
Niniejsze zaświadczenie jest ważne do dnia 2016-05-31.

Zaświadczenie zostało wygenerowane elektronicznie i opatrzone bezpiecznym podpisem elektronicznym
weryfikowanym przy pomocy ważnego kwalifikowanego certyfikatu w dniu 2015-05-18 roku przez:

Mariusz Dobrzeniecki, Przewodniczący Rady Warmińsko-Mazurskiej Okręgowej Izby Inżynierów Budownictwa.


(Zgodnie art. 5 ust 2 ustawy z dnia 18 września 2001 r. o podpisie elektronicznym (Dz. U. 2001 Nr 130 poz. 1450) dane w postaci
elektronicznej opatrzone bezpiecznym podpisem elektronicznym weryfikowanym przy pomocy ważnego kwalifikowanego certyfikatu są
równoważne pod względem skutków prawnych dokumentom opatrzonym podpisami własnoręcznymi.)

* Weryfikację poprawności danych w niniejszym zaświadczeniu można sprawdzić za pomocą numeru weryfikacyjnego zaświadczenia na
stronie Polskiej Izby Inżynierów Budownictwa www.piib.org.pl lub kontaktując się z biurem właściwej Okręgowej Izby Inżynierów
Budownictwa.

Zeb...

Nasz znak:
Roś. 613.1.180.2015

Data:
Szczytno, dnia: 11.12.2015 r.

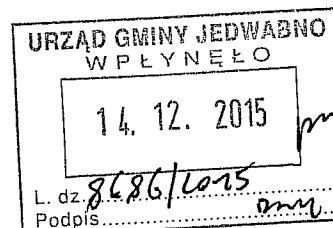

DECYZJA

Na podstawie art. 83 ust. 1 pkt 1, art. 83a ust. 1, art. 83c ust. 1, 83d ust.2 oraz art. 84 ust. 1-3 w związku z art. 90 ust. 1 ustawy z dnia 16 kwietnia 2004 r. o ochronie przyrody (tekst jednolity Dz. U. z 2015 r., poz.1651) oraz art. 104 ustawy z dnia 14 czerwca 1960 r. - Kodeks postępowania administracyjnego (tekst jednolity Dz. U. z 2013 r., poz. 267 z późn. zm.), po rozpatrzeniu wniosku Wójta Gminy Jedwabno z dnia: 17.11.2015 r., znak: GT.6131.189.2015 w sprawie wydania zezwolenia na usunięcie 32 szt. drzew z nieruchomości Nr 110, w obrębie geodezyjnym Witowo, stanowiącej własność Gminy Jedwabno,

orzekam

1. Zezwala się Gminie Jedwabno na usunięcie 16 szt. drzew z nieruchomości Nr 110, w obrębie geodezyjnym Witowo, stanowiącej własność Gminy Jedwabno, w tym:
 - 1.1. 5 szt. drzew gatunku klon o obwodach pni: 28 cm, 30 cm, 35 cm, 42 cm i 43cm, mierzonych na wysokości 130 cm,
 - 1.2. 11 szt. drzew gatunku brzoza o obwodach pni: 2 x 24 cm, 26 cm, 2 x 28 cm, 31 cm, 32 cm, 38 cm, 46 cm, 53 cm i 56 cm, mierzonych na wysokości 130 cm,
2. Nie nalicza się opłaty za usunięcie drzew wymienionych w:
 - podpunkcie 1.1. - na podstawie art. 86 ust. 1 pkt 7 lit. a,
 - podpunkcie 1.2. - za wyjątkiem 2 szt. drzew gatunku brzoza o obwodach pni: 53 cm i 56 cm, mierzonych na wysokości 130 cm - na podstawie art. 86 ust. 1 pkt 7 lit. b ustawy z dnia 16 kwietnia 2004 r. o ochronie przyrody.
3. Ustala się opłatę za usunięcie 2 szt. drzew gatunku brzoza o obwodach pni: 53 cm i 56 cm, mierzonych na wysokości 130 cm, wymienionych w podpunkcie 1.2. niniejszej decyzji w wysokości: **3575,28 zł** (słownie: trzy tysiące pięćset siedemdziesiąt pięć złotych i dwadzieścia osiem groszy).
4. Odracza się termin uiszczenia opłaty ustalonej w punkcie 3 niniejszej decyzji do dnia: 31.05.2020 r. (na okres 3 lat od dnia upływu terminu na wykonanie nasadzeń zastępczych).
5. Zezwolenie na usunięcie drzew wymienionych w punkcie 1 niniejszej decyzji jest uzależnione od posadzenia przez wnioskodawcę na tej samej nieruchomości 16 szt. drzew dowolnych gatunków liściastych, w terminie do dnia: 01.06.2017 r.
O wykonaniu nasadzeń zastępczych należy poinformować na piśmie Starostę Szczycieńskiego w terminie do dnia 15.07. 2017 r.
6. Termin zamierzonego usunięcia drzew – do dnia: 31.12.2016 r.

Uzasadnienie

Wójt Gminy Jedwabno zwrócił się do Starostwa Powiatowego w Szczytynie z wnioskiem z dnia: 17.11.2015 r., znak: GT.6131.189.2015 w sprawie wydania zezwolenia na usunięcie 32 szt. drzew z nieruchomości Nr 110, w obrębie geodezyjnym Witowo, stanowiącej własność Gminy Jedwabno.

Wnioskodawca jako przyczynę usunięcia drzew podaje przebudowę drogi gminnej wewnętrznej i wykonanie kanału technologicznego do odprowadzania wód opadowych.

W dniu: 04.12.2015 r. zostały przeprowadzone oględziny drzew wnioskowanych do usunięcia, w trakcie których stwierdzono, że przedmiotowe drzewa rosną w skrajni drogi wewnętrznej (niepublicznej) i kolidują z planowaną przebudową tej drogi.

Ponadto, pełnomocnik wnioskodawcy, wniósł do protokołu o nie naliczenie opłat za usunięcie drzew, w zamian za wykonanie nasadzeń zastępczych, w liczbie równej liczbie drzew usuwanych.

Organ, wydał zezwolenie na usunięcie 16 szt. drzew wymienionych w punkcie 1 niniejszej decyzji.

Nie wydano decyzji na usunięcie **16 szt.** drzew, w tym:

1. **1 szt.** drzewa gatunku grusza o obwodzie pnia 53 cm, mierzonego na wysokości 130 cm oraz **2 szt.** drzew gatunku jabłoń o obwodach pni: 25 cm i 31 cm, mierzonych na wysokości 130 cm, na podstawie art. 83f ust. 1 pkt 5 ustawy o ochronie przyrody, który stanowi, że przepisów art. 83 ust. 1 nie stosuje się do drzew lub krzewów owocowych, z wyłączeniem rosnących na terenie nieruchomości wpisanej do rejestru zabytków lub na terenach zieleni,
2. **13 szt.** drzew gatunku osika o obwodach pni: 20 cm, 2 x 24 cm, 4 x 26 cm, 5 x 28 cm i 29 cm, mierzonych na wysokości 130 cm, na podstawie art. 83f ust. 1 pkt 3 lit. a ustawy o ochronie przyrody, który stanowi, że przepisów art. 83 ust. 1 nie stosuje się do drzew, których obwód pnia na wysokości 5 cm nie przekracza 35 cm - w przypadku topoli, wierzb, kasztanowca zwyczajnego, klonu jesionolistnego, klonu srebrzystego, robinii akacjowej oraz platanu klonolistnego.

Nie naliczono opłaty za usunięcie drzew wymienionych w niniejszej decyzji, w podpunkcie 1.1. - na podstawie art. 86 ust. 1 pkt 7 lit. a ustawy o ochronie przyrody, który stanowi, że nie nalicza się opłat za usunięcie drzew, których obwód mierzony na wysokości 130 cm, nie przekracza 75 cm - w przypadku topoli, wierzb, kasztanowca zwyczajnego, klonu jesionolistnego, klonu srebrzystego, robinii akacjowej oraz platanu klonolistnego i w podpunkcie 1.2. za wyjątkiem 2 szt. drzew gatunku brzoza o obwodach pni: 53 cm i 56 cm, mierzonych na wysokości 130 cm - na podstawie art. 86 ust. 1 pkt 7 lit. b ustawy o ochronie przyrody, który stanowi, że nie nalicza się opłat za usunięcie drzew, których obwód mierzony na wysokości 130 cm, nie przekracza 50 cm - w przypadku pozostałych gatunków drzew, w celu przywrócenia gruntów do użytkowania zgodnego z przeznaczeniem terenu.

Organ, uzależnił wydanie decyzji na usunięcie **16 szt.** drzew od wykonania nasadzeń zastępczych na tej samej nieruchomości Nr 110 w obrębie geodezyjnym Witowo, gm. Jedwabno, z której zostaną usunięte wnioskowane drzewa, drzewami w liczbie równej liczbie drzew usuwanych, ujętych w niniejszej decyzji (16 szt.).

Doboru gatunków drzew do wykonania nasadzeń oraz stopnia ich rozwoju (wiek), strona winna dokonać kierując się opiniami zawartymi w specjalistycznych publikacjach.

W ocenie organu, drzewa posadzone w zamian za drzewa usunięte, zrekompensują straty dla środowiska powstałe w związku z usunięciem **16 szt.** drzew.

Na podstawie art. 84 ust. 1-3 ustawy o ochronie przyrody, naliczono opłatę za usunięcie drzew, podaną w punkcie 3 sentencji niniejszej decyzji, której uiszczenie odroczone do dnia: 31.05.2020 r. (na okres 3 lat od dnia upływu terminu na wykonanie nasadzeń zastępczych - 01.06.2017 r.) pod warunkiem, że drzewa posadzone w zamian za drzewa usunięte, zachowają żywotność po upływie tego terminu.

Wysokość opłaty za usunięcie drzew wymienionych w punkcie 3 sentencji niniejszej decyzji, ustalono w oparciu o stawki wynikające z załącznika do rozporządzenia Ministra

Środowiska z dnia 13 października 2004 r. w sprawie stawek opłat dla poszczególnych rodzajów i gatunków drzew (Dz. U. z 2004 r. Nr 228, poz. 2306 z późn. zm.):

| Lp. | Obwód pnia na wysokości 130 cm (cm) | Gatunek drzewa | Stawka za usunięcie danego gatunku drzewa (zł/cm) | Współczynnik różnicujący stawkę w zależności od obwodu pnia | Wysokość opłaty za usunięcie drzewa (zł) |
|-------|-------------------------------------|----------------|---|---|--|
| 1 | 53 | Osika | 13,84 | 2,37 | 1738,44 |
| 2 | 56 | Osika | 13,84 | 2,37 | 1836,84 |
| Razem | | | | | 3575,28 |

Wnioskodawca jest jednostką samorządu terytorialnego zwolnioną podmiotowo od opłaty skarbowej na podstawie art. 7 pkt 3 ustawy z dnia 16 listopada 2006 r. o opłacie skarbowej (tekst jednolity Dz. U. z 2014 r., poz. 1628 z późn. zm.).

Niniejsze zezwolenie nie jest tożsame z zezwoleniem właściwego organu wydanym na podstawie art. 56 ustawy o ochronie przyrody. Strona dokonując wycinki drzew wymienionych w punkcie 1 niniejszej decyzji, obowiązana jest zachować warunki określone przepisami rozporządzenia Ministra Środowiska z dnia 6 października 2014 r. w sprawie ochrony gatunkowej zwierząt (Dz. U. z 2014 r., poz. 1348).

W związku z powyższym, organ kierując się słusznym interesem strony oraz biorąc pod uwagę interes społeczny (rozwój gospodarczy gminy), orzekł jak w sentencji decyzji.

Pouczenie

Na podstawie art. 84 ust. 4 i 5 ustawy o ochronie przyrody, należność z tytułu ustalonej opłaty za usunięcie drzew podlega umorzeniu przez organ właściwy do naliczania i pobierania opłat, jeżeli posadzone w zamian drzewa zachowały żywotność po upływie terminu wskazanego w punkcie 4 sentencji niniejszej decyzji. Jeżeli posadzone drzewa albo część z nich, nie zachowały żywotności po upływie okresu, o którym mowa w art. 84 ust. 3 ustawy o ochronie przyrody, z przyczyn niezależnych od posiadacza nieruchomości, naliczona opłata jest przeliczana w sposób proporcjonalny do liczby drzew, które nie zachowały żywotności.


Od niniejszej decyzji służy stronie prawo wniesienia odwołania do Samorządowego Kolegium Odwoławczego w Olsztynie za moim pośrednictwem w terminie 14 dni, licząc od dnia doręczenia.





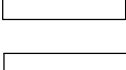
Z P. STAROSTY
HACZELNIK W DZIAŁU ROLNICTWA, LEŚNICTWA
I OCHRONY ŚRODOWISKA
Hanna Frąckiewicz

Otrzymuje:

1. Gmina Jedwabno
ul. Warmińska 2, 12-122 Jedwabno
2. a/a

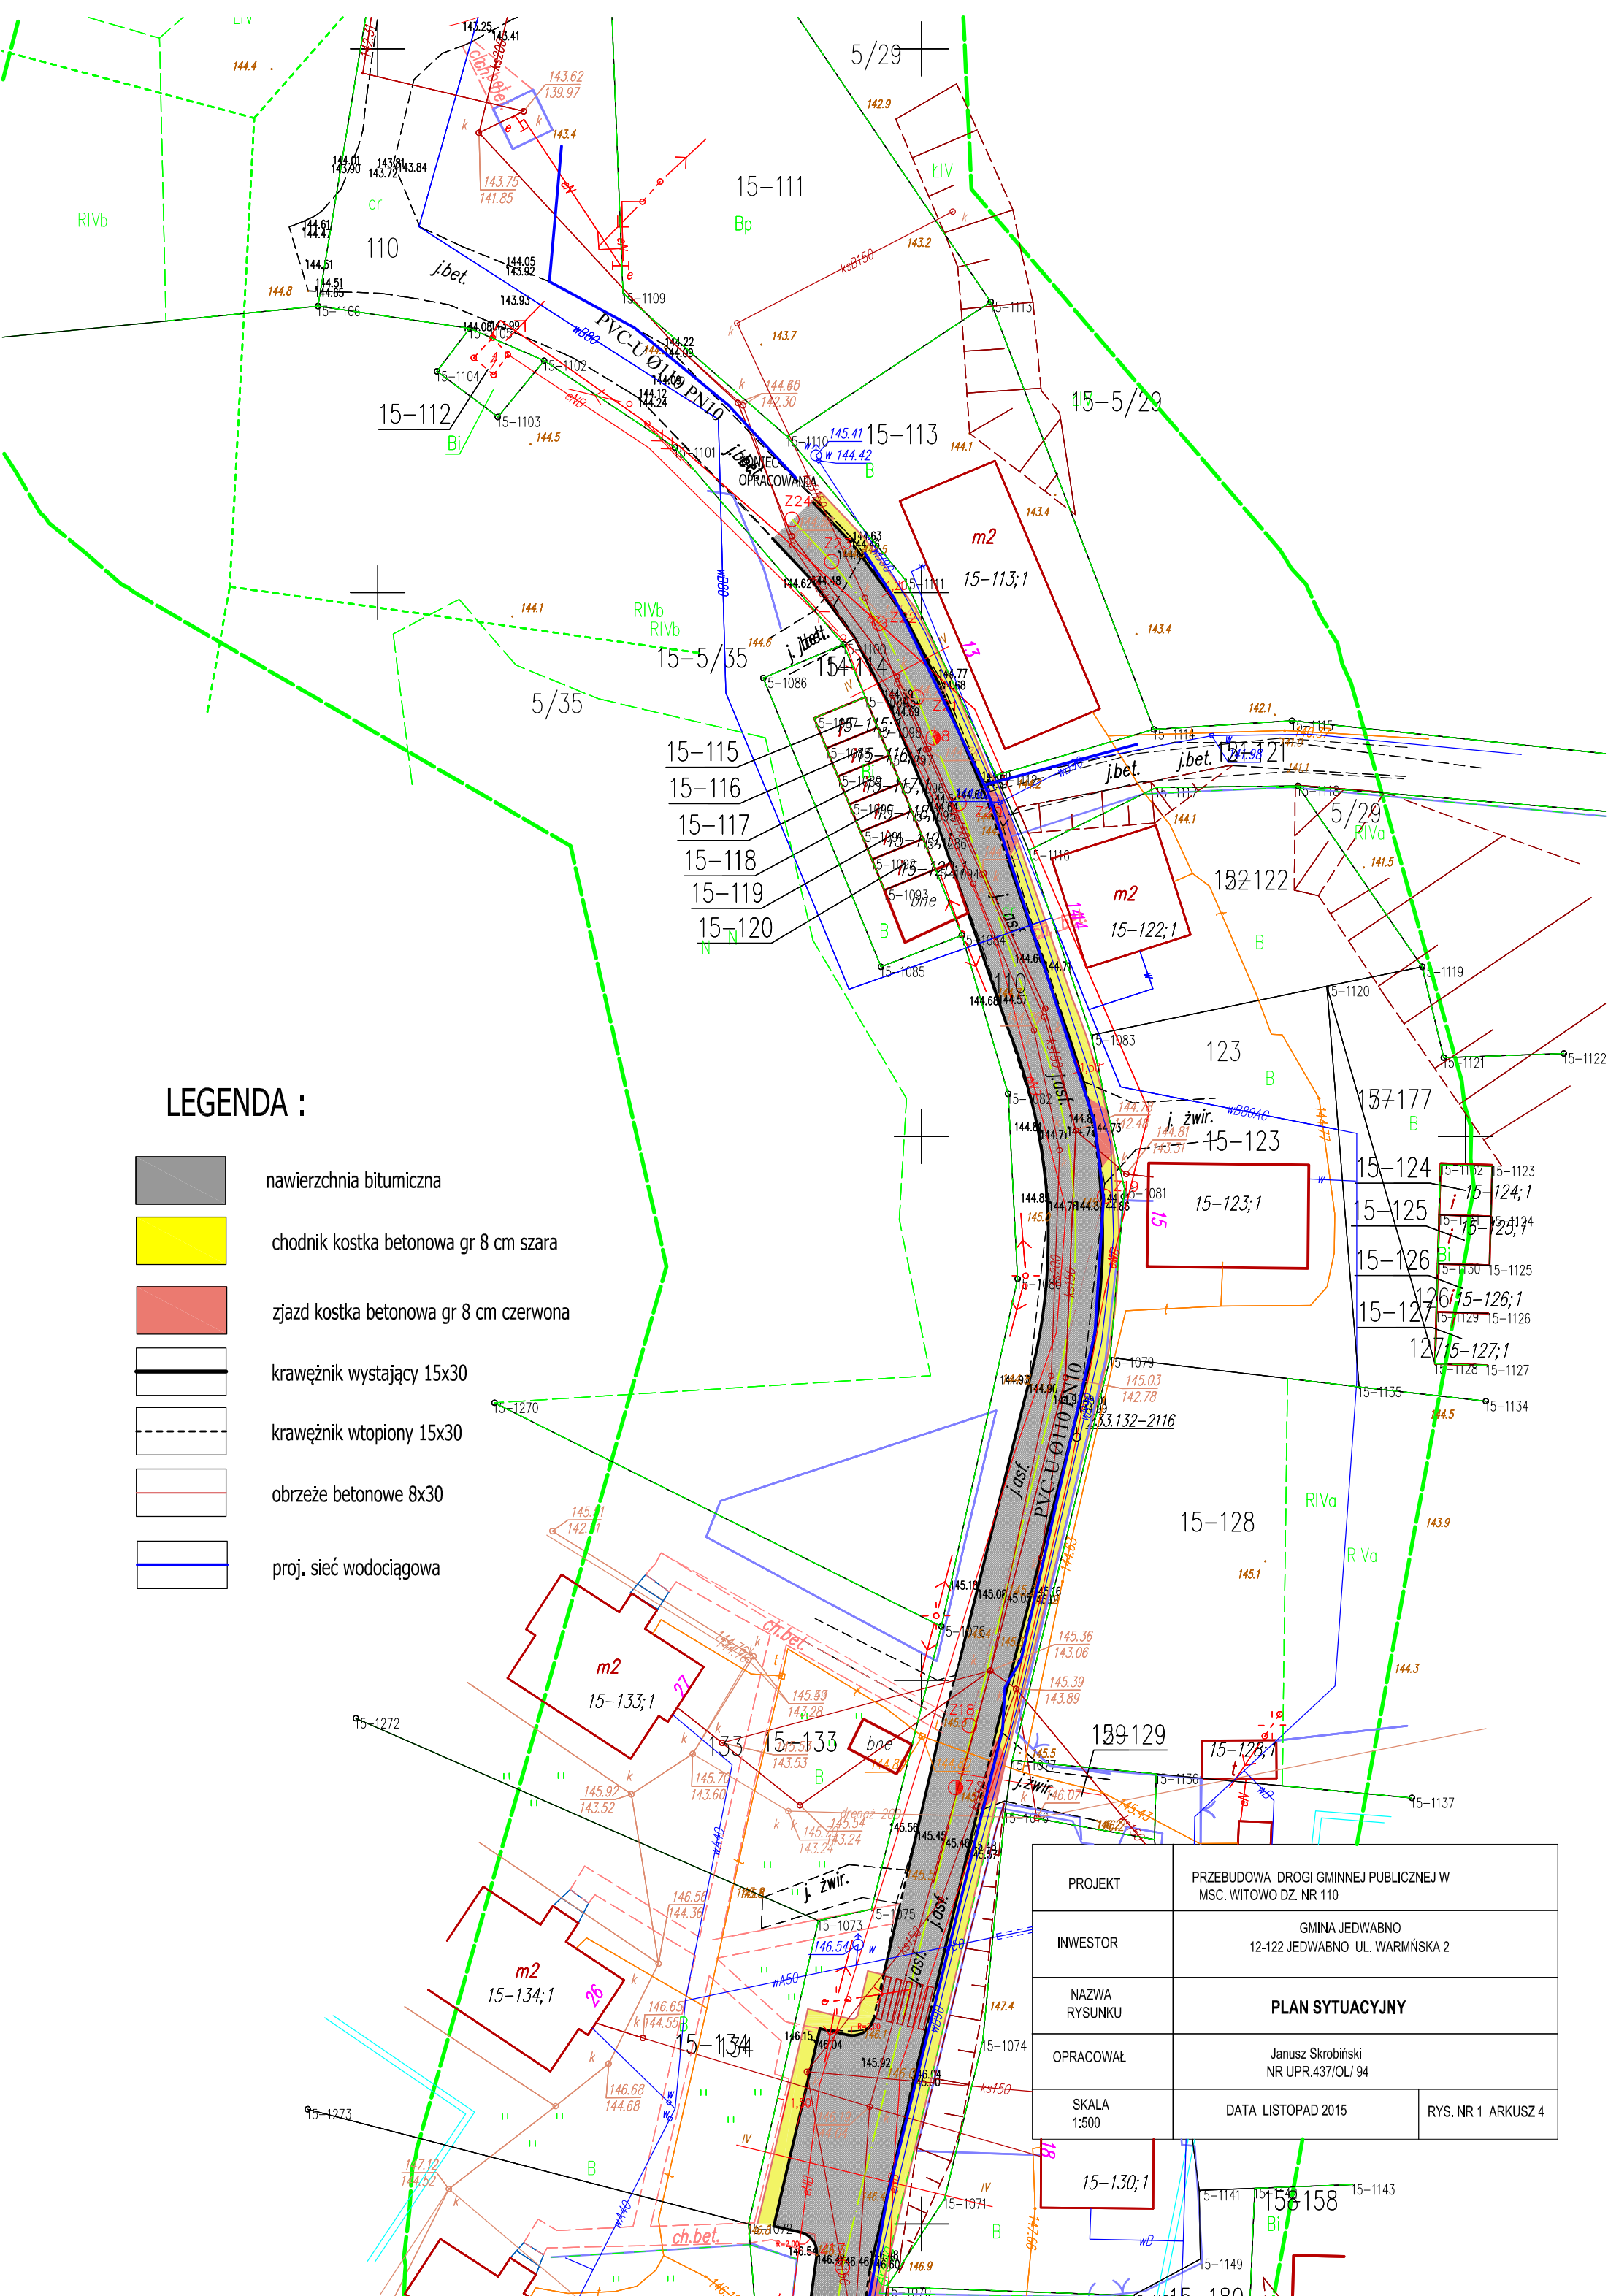

LEGENDA :

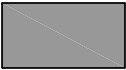-  nawierzchnia bitumiczna
-  chodnik kostka betonowa gr 8 cm szara
-  zjazd kostka betonowa gr 8 cm czerwona
-  krawężnik wystający 15x30
-  krawężnik wtopiony 15x30
-  obrzeże betonowe 8x30
-  proj. sieć wodociągowa

| | | |
|----------------|--|--------------------|
| PROJEKT | PRZEBUDOWA DROGI GMINNEJ PUBLICZNEJ W M.C. WITOWO DZ. NR 110 | |
| INWESTOR | GMINA JEDWABNO 12-122 JEDWABNO UL. WARMŃSKA 2 | |
| NAZWA RYSUNKU | PLAN SYTUACYJNY | |
| OPRACOWAŁ | Janusz Skrobiński NR UPR.437/OL/ 94 | |
| SKALA 1:500 | DATA LISTOPAD 2015 | RYS. NR 1 ARKUSZ 4 |




| | | |
|----------------------|---|--------------------|
| PROJEKT | PRZEBUDOWA DROGI GMINNEJ PUBLICZNEJ W MSC. WITOWO DZ. NR 110 | |
| INWESTOR | GMINA JEDWABNO 12-122 JEDWABNO UL. WARMŃSKA 2 | |
| NAZWA RYSUNKU | PLAN SYTUACYJNY | |
| OPRACOWAŁ | Janusz Skrobiński NR UPR.437/OL/ 94 | |
| PROJEKTOWAŁ KANAL | mgr inż. Daniel Świeciak WAM/0083/POOT/07 | |
| SKALA 1:500 | DATA LISTOPAD 2015 | RYS. NR 1 ARKUSZ 2 |

LEGENDA :


- nawierzchnia bitumiczna
- krawędź jezdni
- proj. kanał tech

| | | |
|----------------------|---|--------------------|
| PROJEKT | PRZEBUDOWA DROGI GMINNEJ PUBLICZNEJ W MSC. WITOWO DZ. NR 110 | |
| INWESTOR | GMINA JEDWABNO 12-122 JEDWABNO UL. WARMŃSKA 2 | |
| NAZWA RYSUNKU | PLAN SYTUACYJNY | |
| OPRACOWAŁ | Janusz Skrobiński NR UPR.437/OL/ 94 | |
| PROJEKTOWAŁ KANAŁ | mgr inż. Daniel Świeciak WAM/0083/POOT/07 | |
| SKALA 1:500 | DATA LISTOPAD 2015 | RYS. NR 1 ARKUSZ 1 |

Przekrój normalny nr V-V od 0+676 do 0+688
skala 1:50

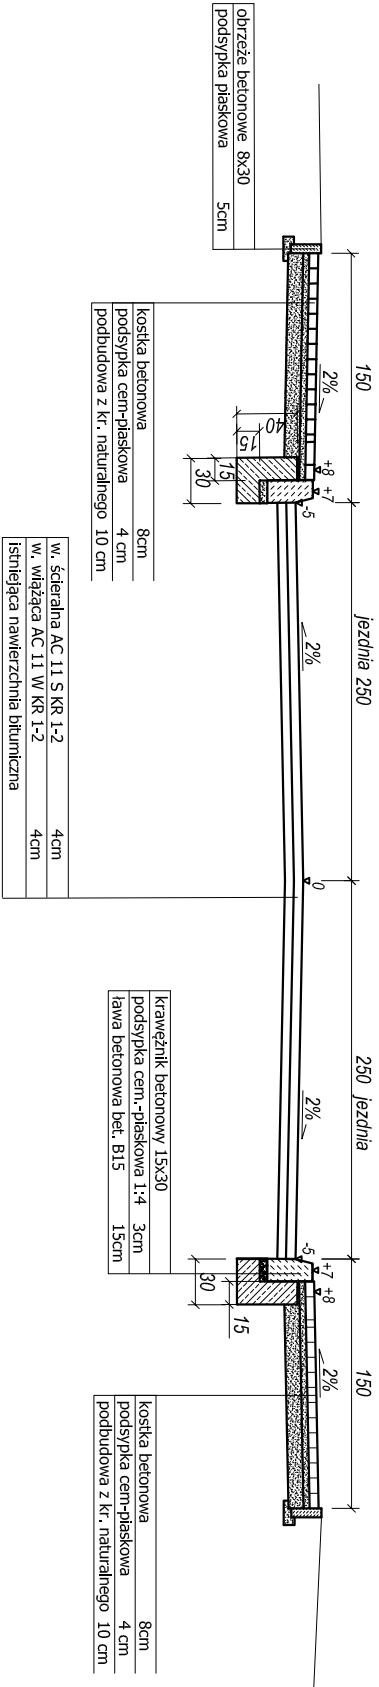


Przekrój normalny nr VI-VI od 0+796 do 0+824
skala 1:50

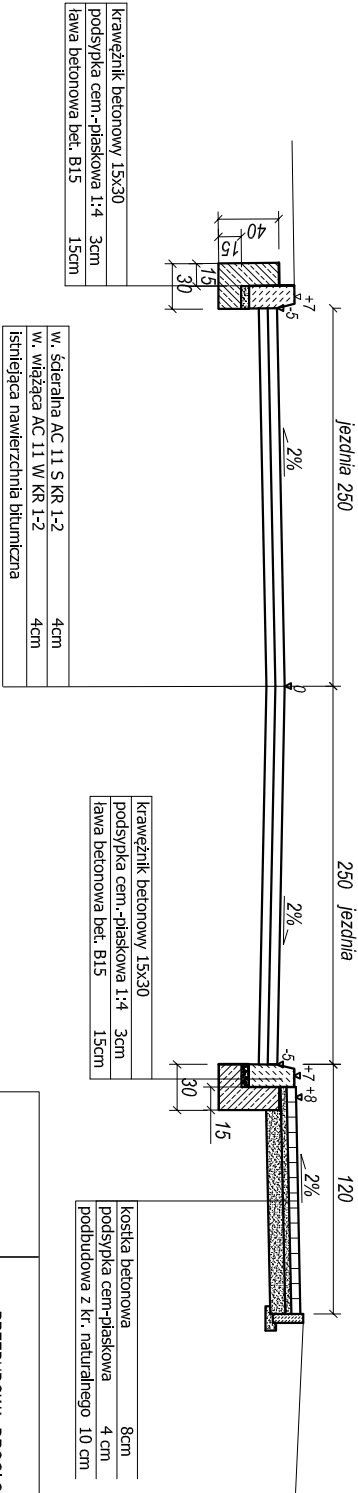

| | | |
|--------------------|---|--|
| PROJEKT | PRZEBUDOWA DROGI GMINNEJ PUBLICZNEJ W MSC. WITOWO DZ. NR 1101/99/2 | |
| INWESTOR | GMINA JEDWABNO 12-122 JEDWABNO UL. WARMIŃSKA 2 | |
| NAZWA RYSUNKU | Przekrój normalny | |
| OPRACOWAŁ | Janusz Skrobiński NR UPR.437/OL/94 | |
| DATA LISTOPAD 2015 | RYS. NR | |


Przekrój normalny nr III-III od 0+556 do 0+656 i 0+688 do 0+796

Skala 1:50

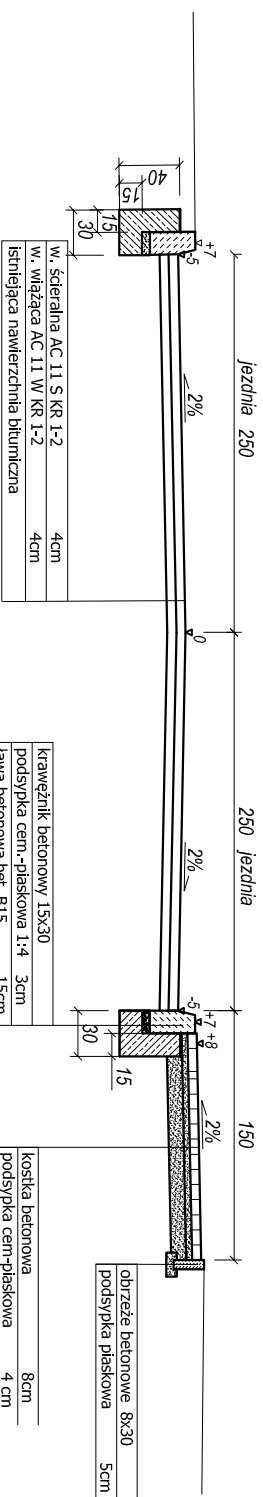


Przekrój normalny nr IV-IV od 0+656 do 0+676


Skala 1:50

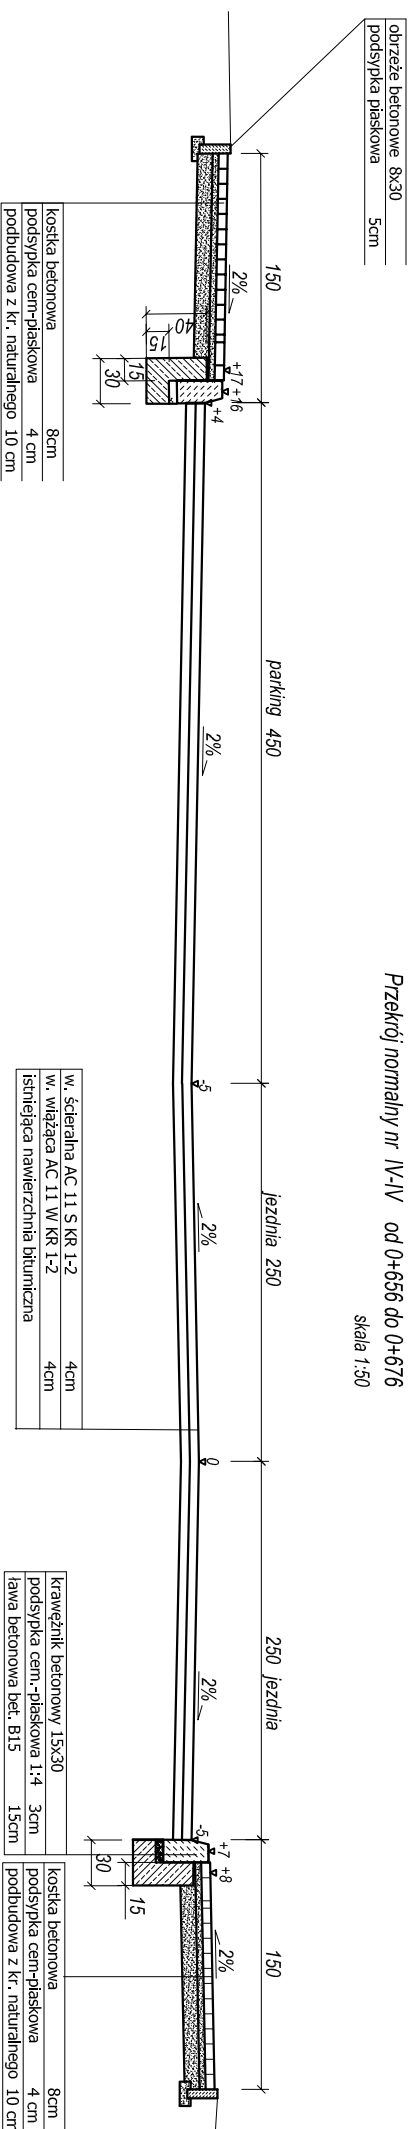

Przekrój normalny nr I-I od 0+000 do 0+478

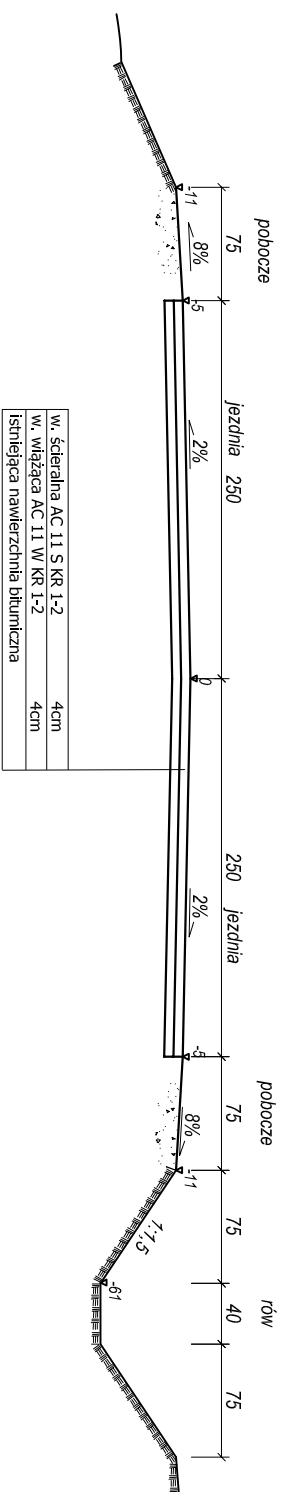

Przekrój normalny nr II-II od 0+478 do 0+556

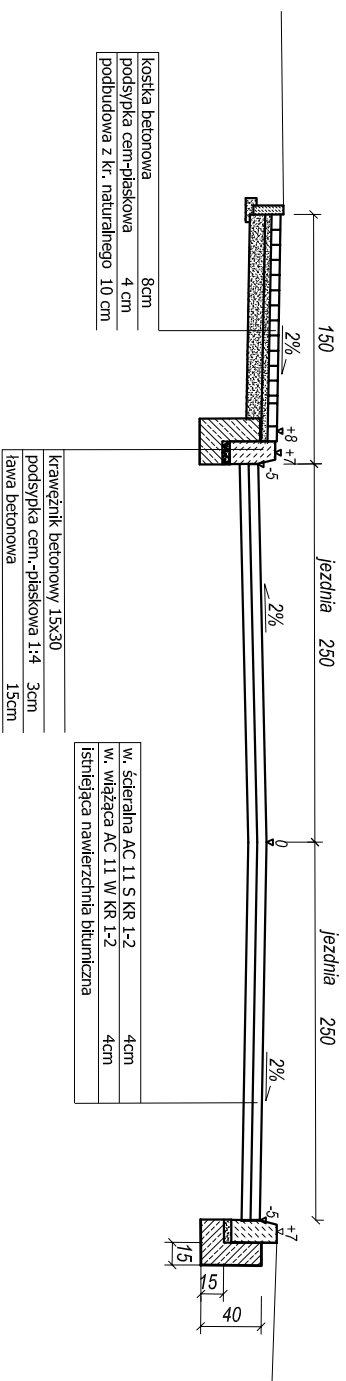



| | | |
|--------------------|--|---------|
| PROJEKT | PRZEBUDOWA DROGI GMINNEJ PUBLICZNEJ W MSC. WITOWO DZ. NR 110/1992 | |
| INWESTOR | GMINA JEDWABNO 12-122 JEDWABNO UL. WARMIŃSKA 2 | |
| NAZWA RYSUNKU | Przekrój normalny | |
| OPRACOWAŁ | Janusz Skrobiński NR UPR.437/OŁ 94 | |
| DATA LISTOPAD 2015 | | RYS. NR |




Skala pionowa 1:50
Skala pozioma 1:500


P.P. = 143,00


| RZĘDNE NIWELETY | | | | | |
|-------------------------|--|--|--|--|--|
| ELEMENTY NIWELETY | | | | | |
| RZĘDNE TERENU | | | | | |
| ELEMENTY TRASY W PLANIE | | | | | |
| ODLEGŁOŚCI | | | | | |
| KILOMETRY I HEKTOMETRY | | | | | |

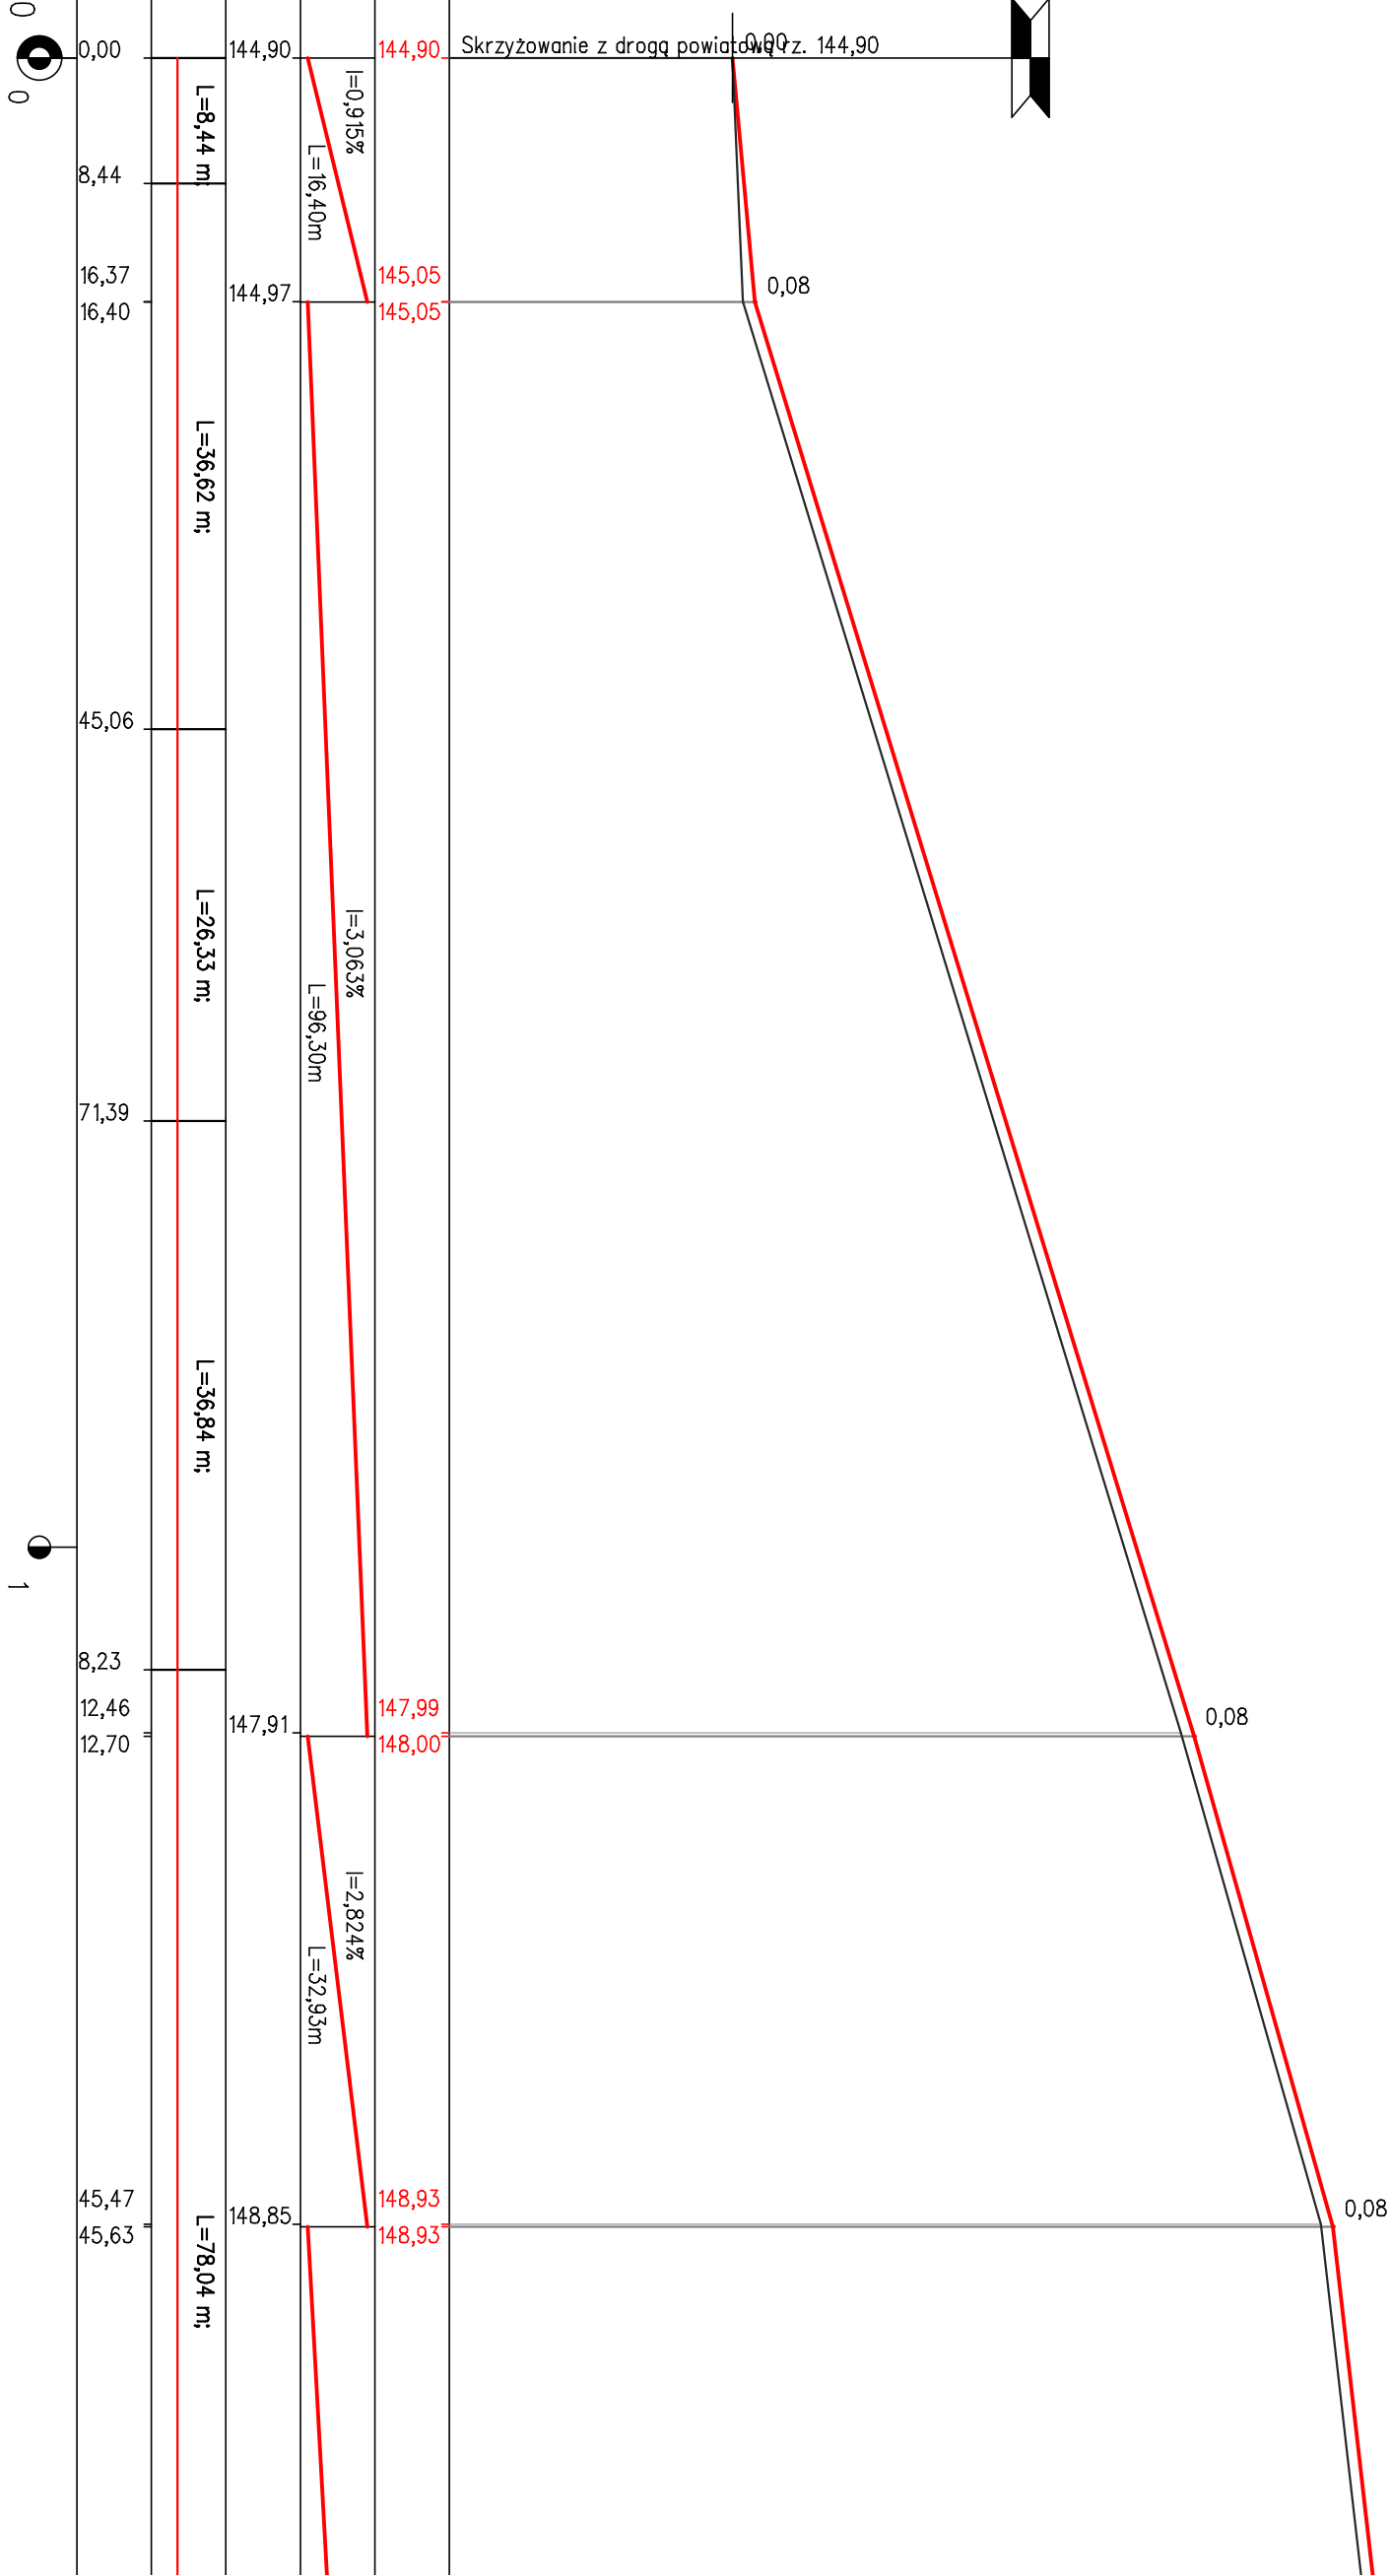

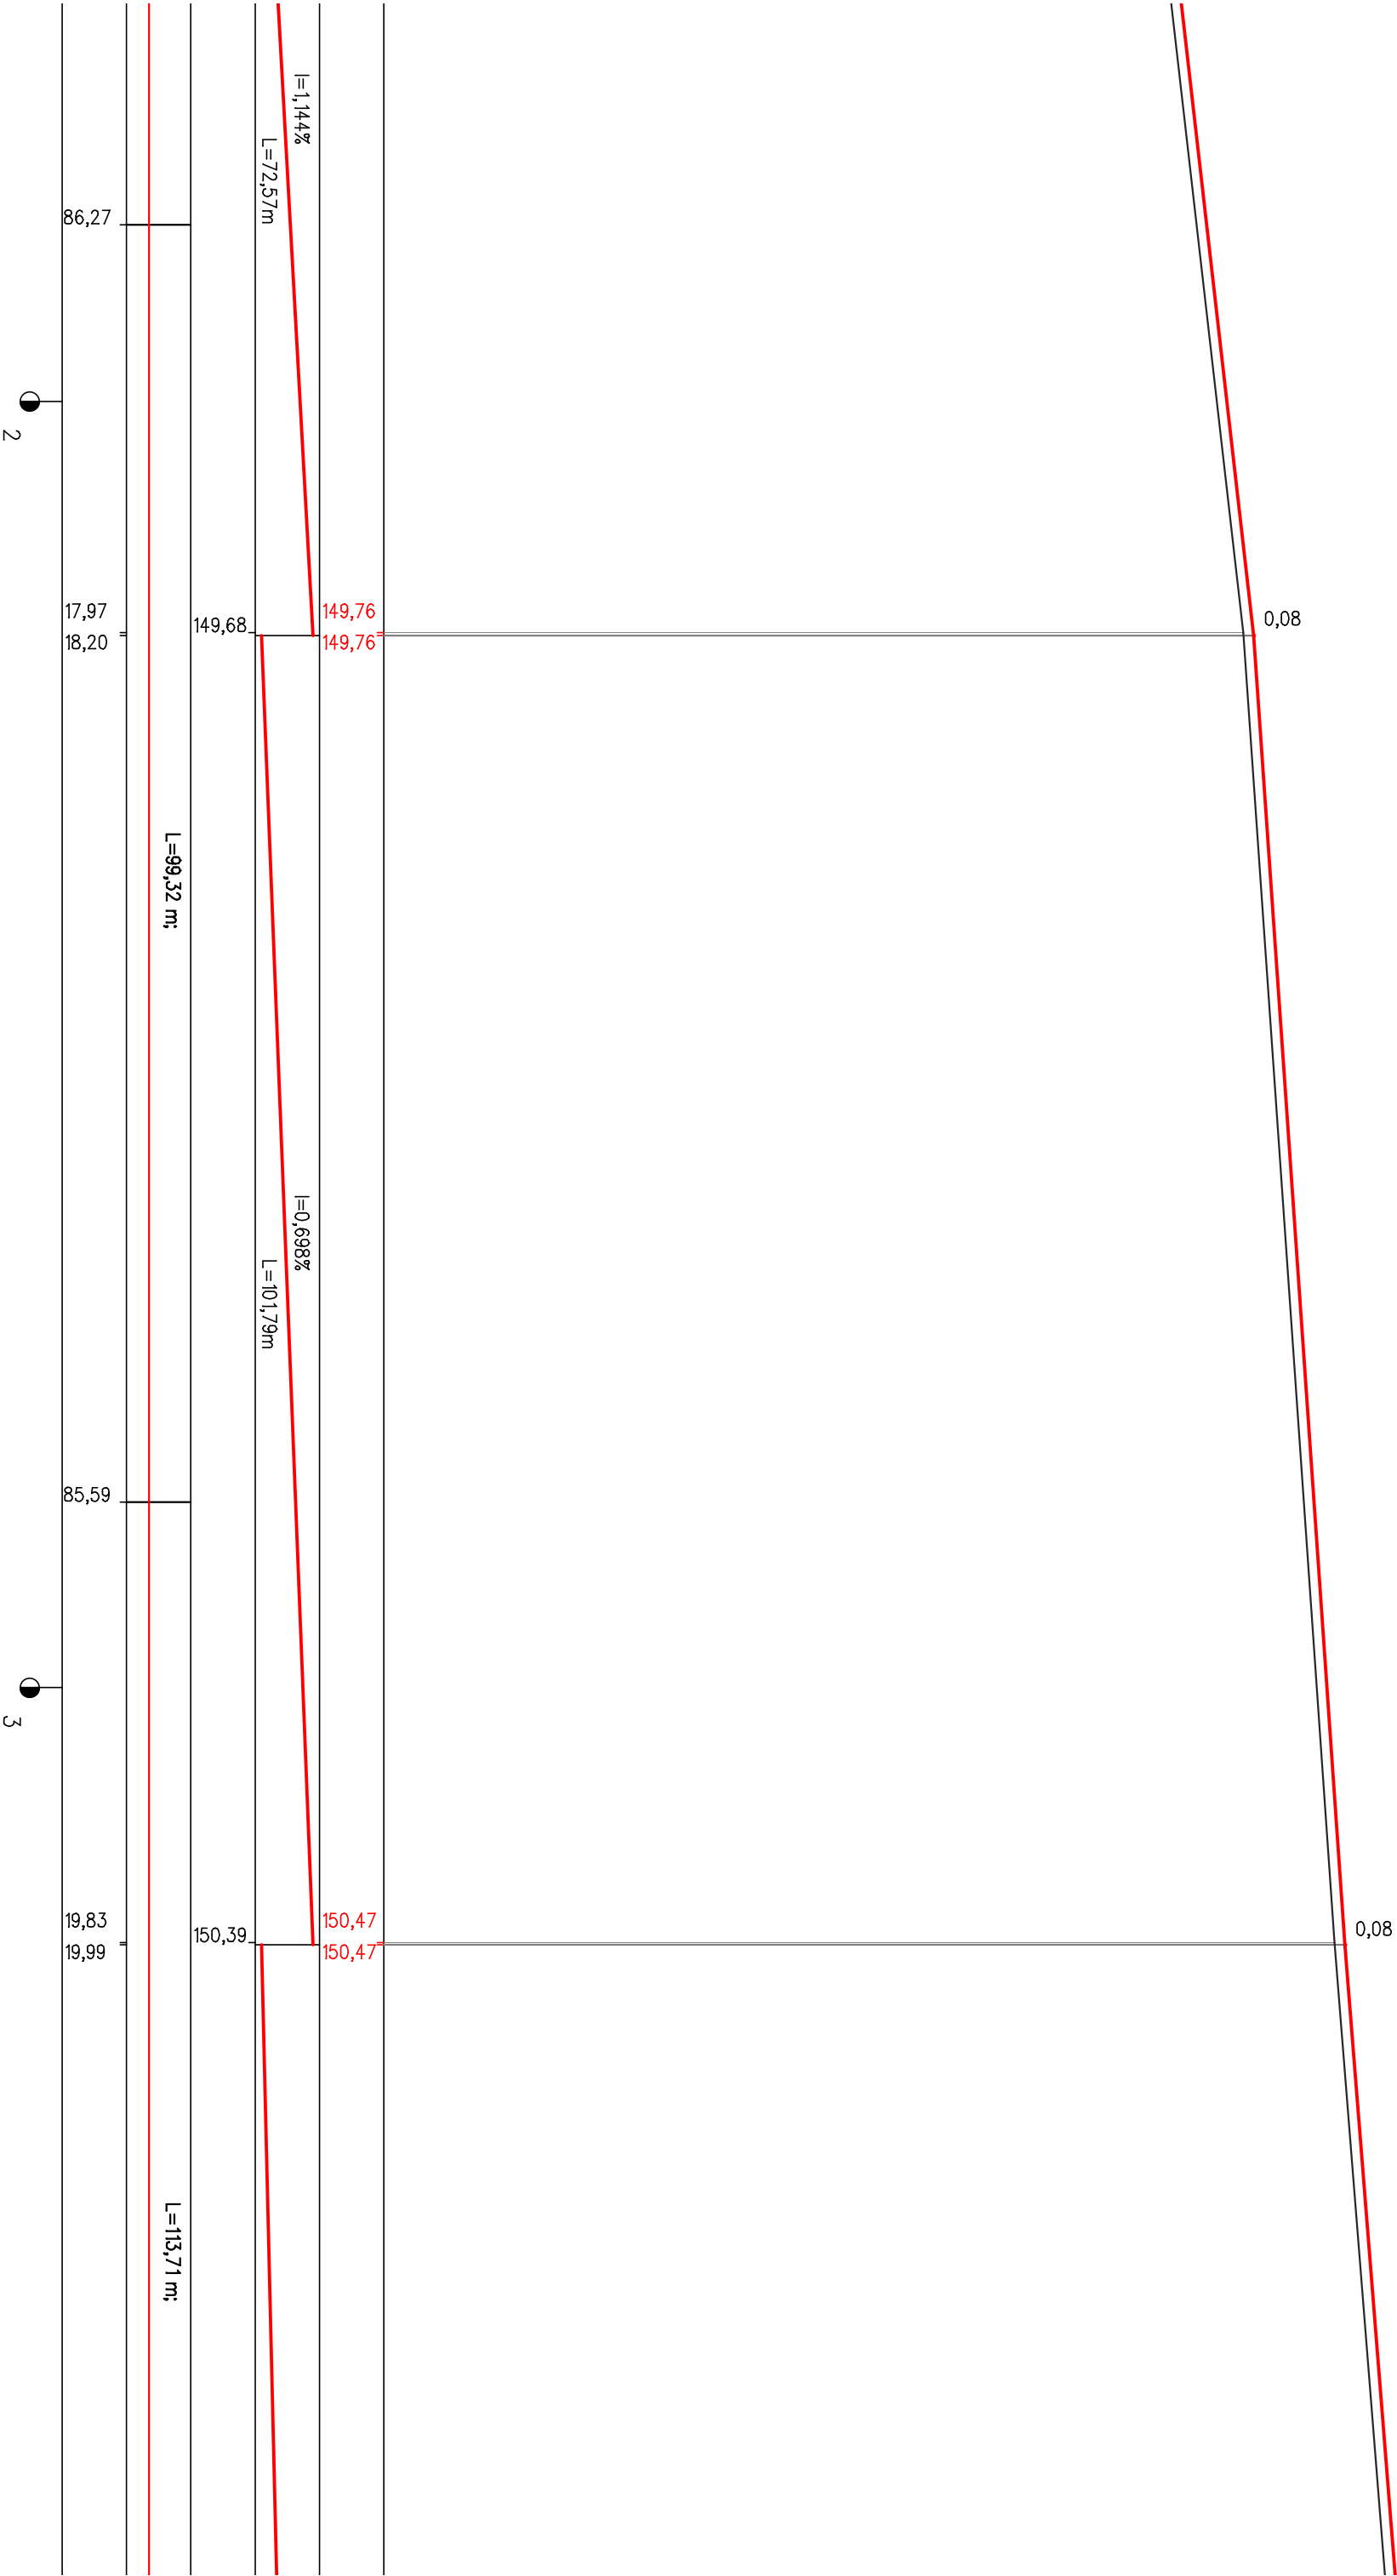

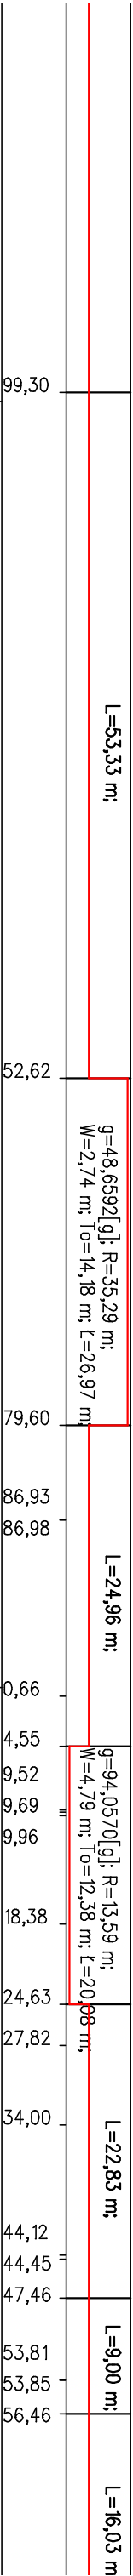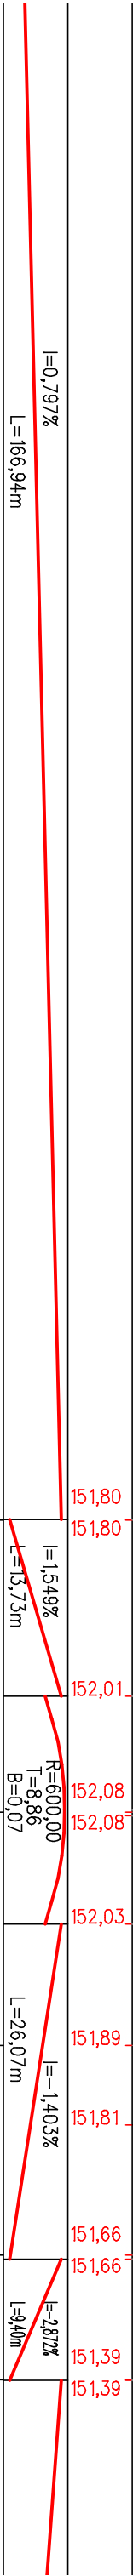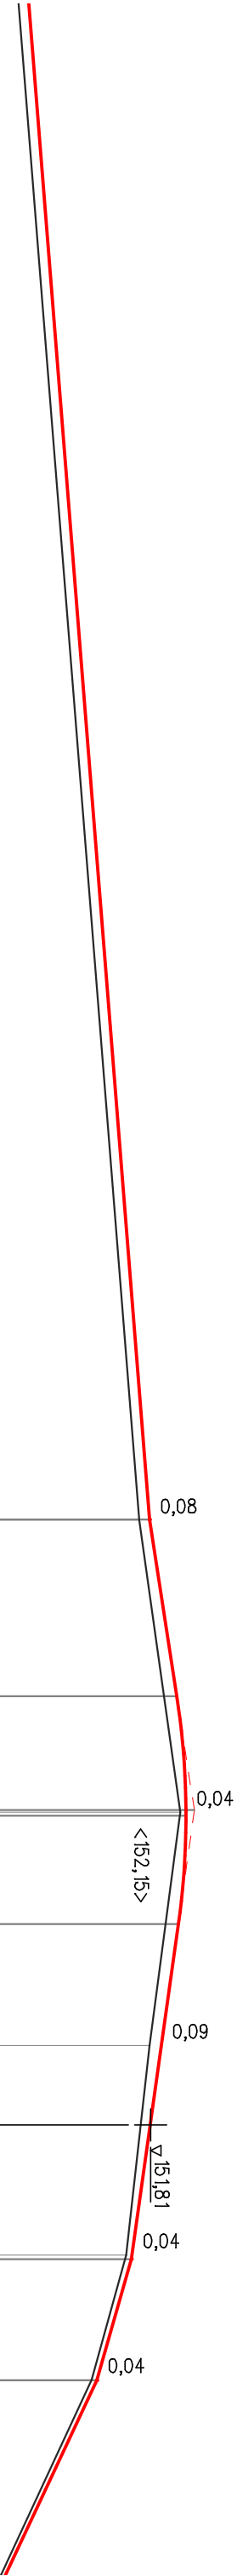

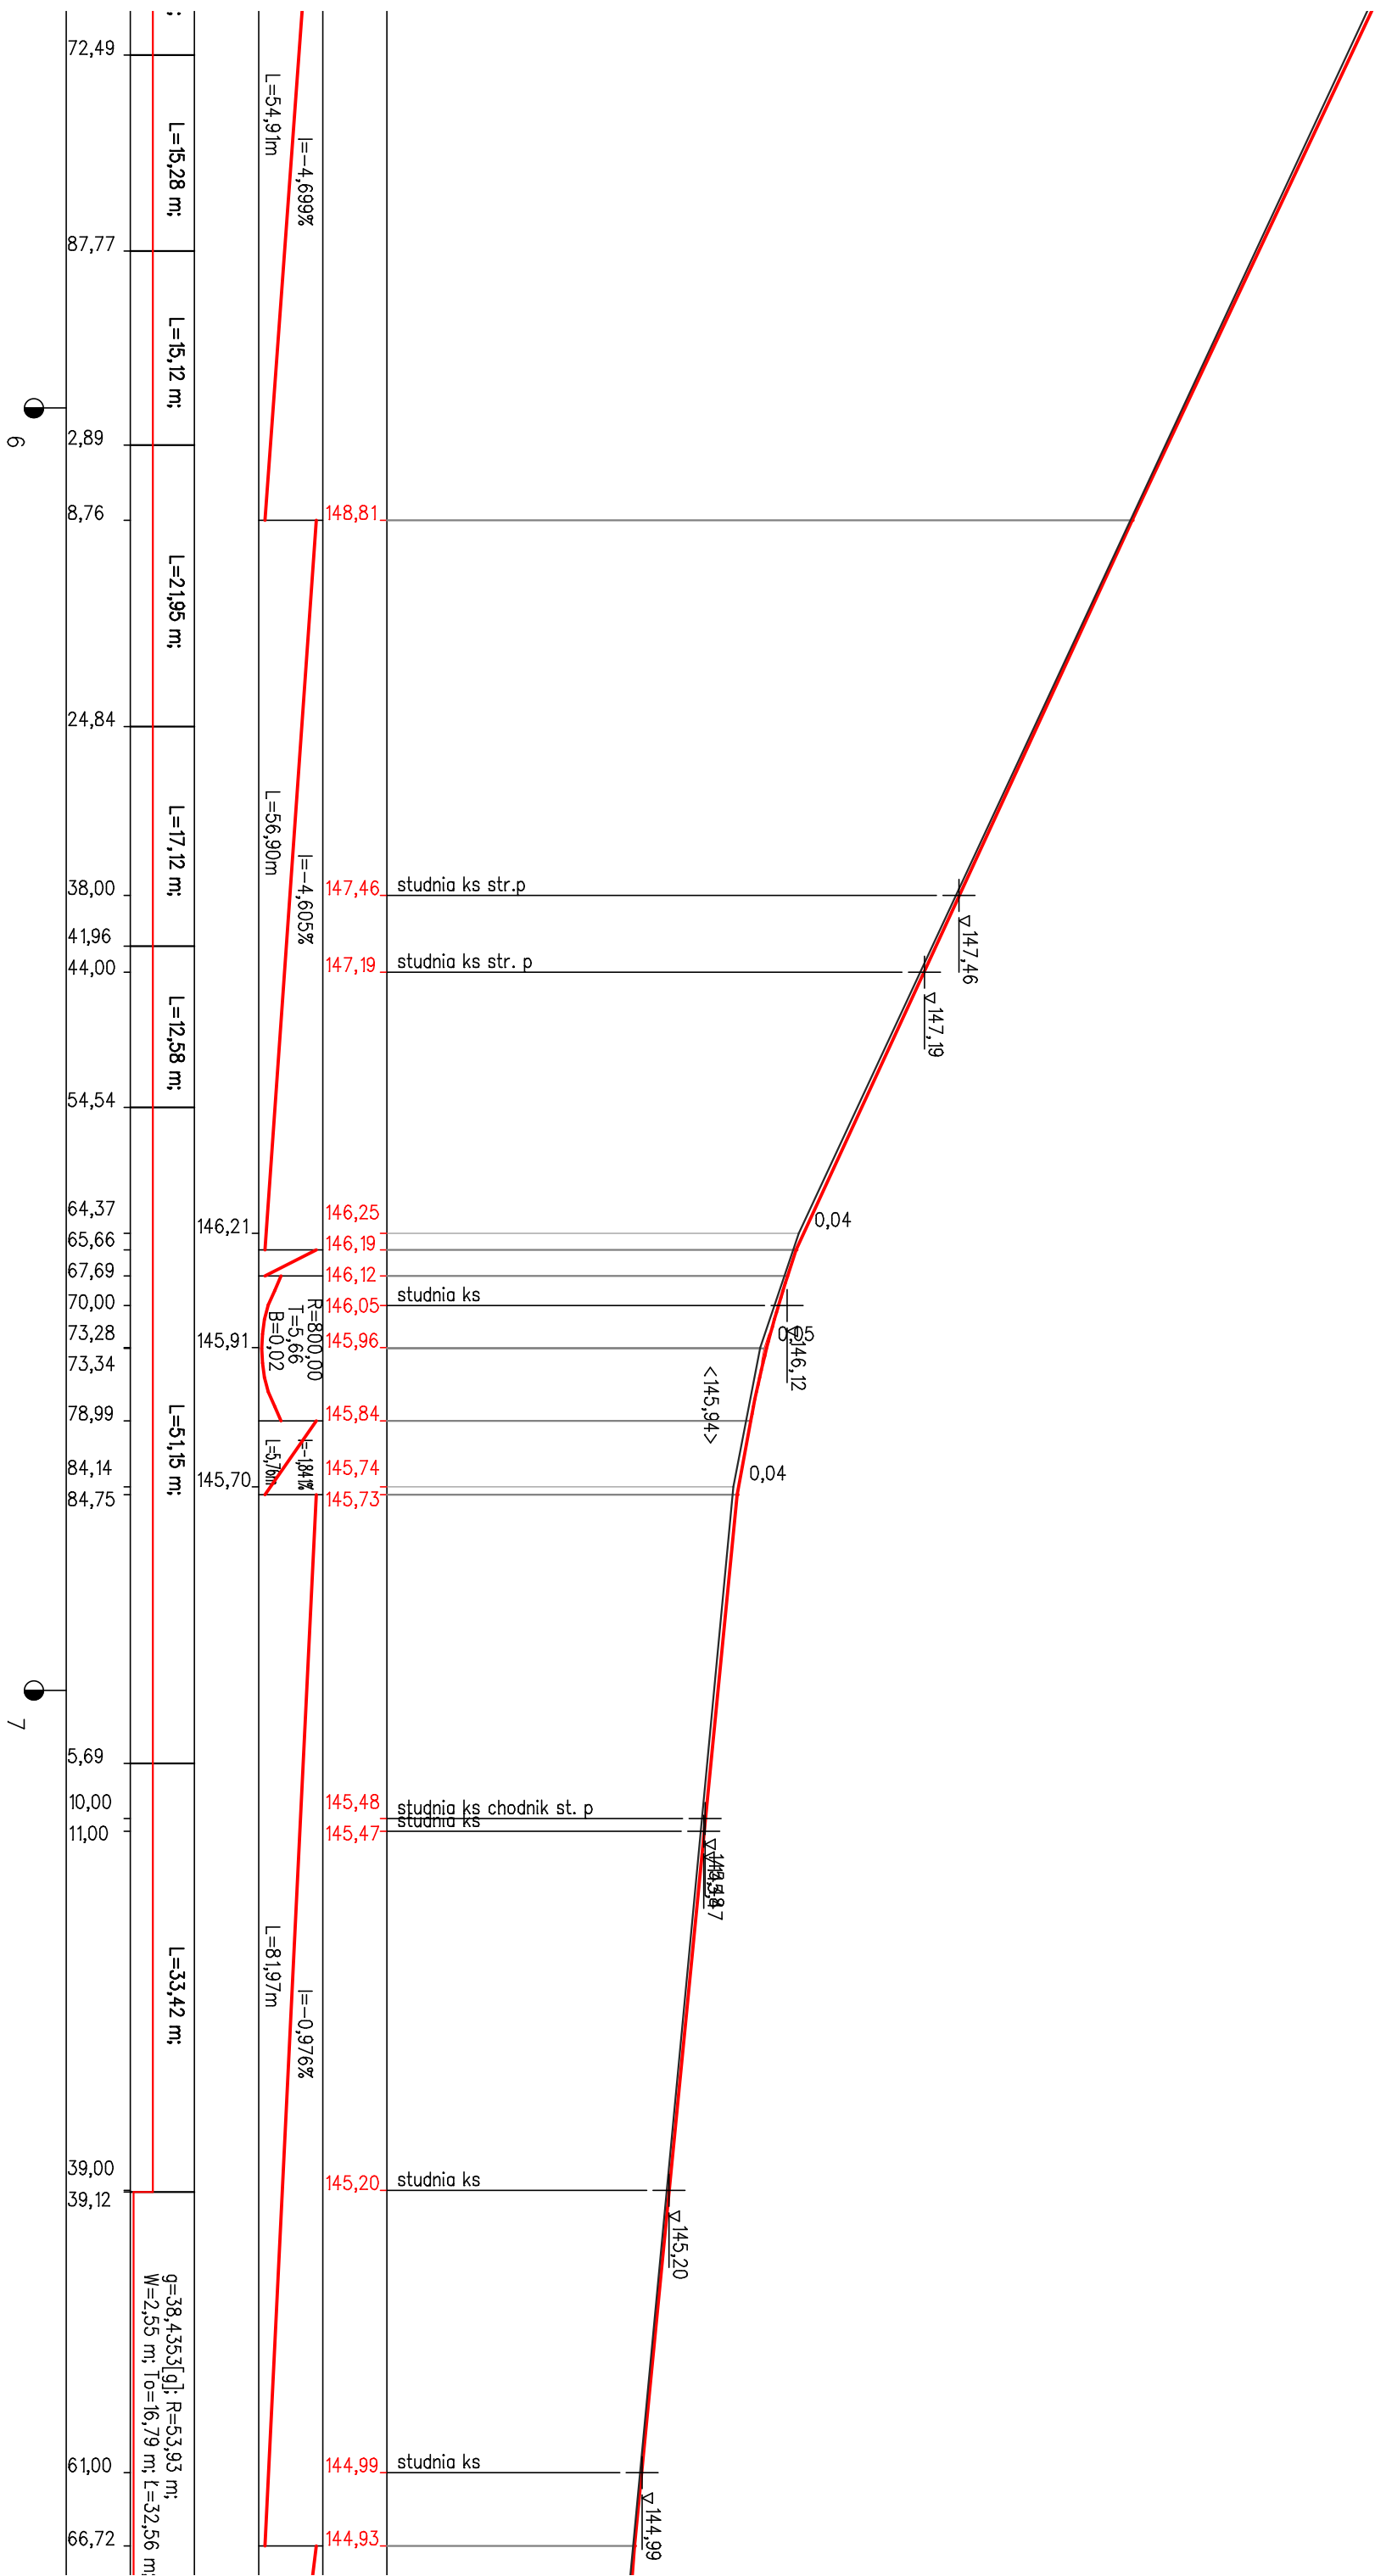

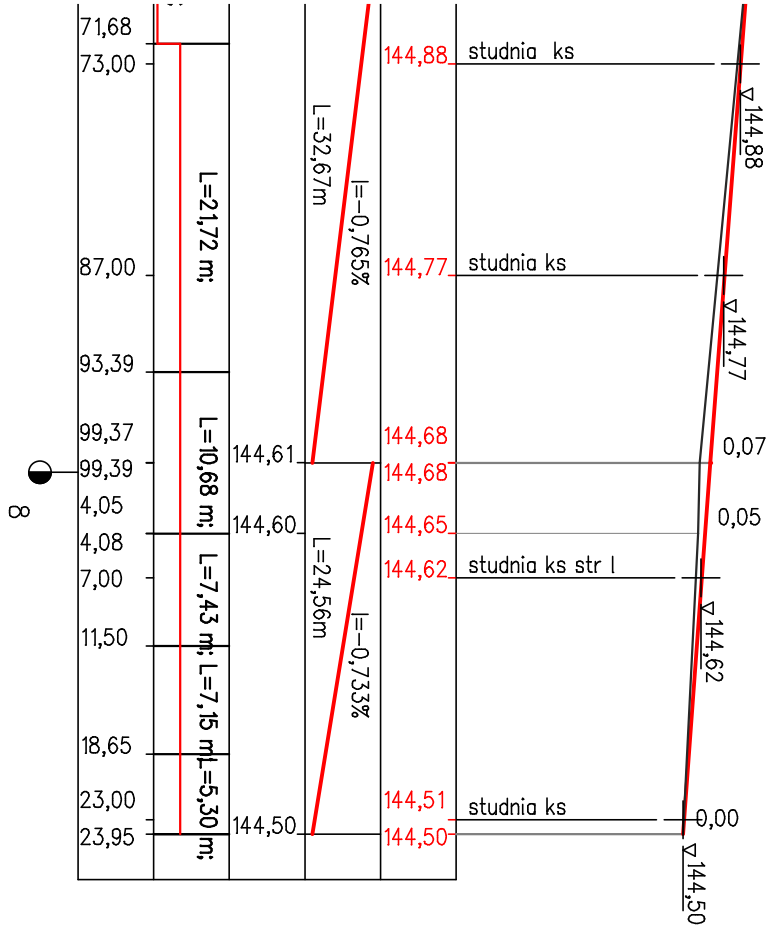

| | | | |
|--|---------|----------|-----|
| INWESTOR: | | | |
| Gmina Jedwabno | | | |
| ul. Warmińska 2, 12–122 Jedwabno | | | |
| NAZWA I ADRES OBIEKTU BUDOWLANEGO: | | | |
| Przebudowa drogi gminnej w msc. Witowo działka 110 | | | |
| BRANŻA: | | | |
| drogowa | | | |
| NAZWA OPRACOWANIA: | | | |
| Przebudowa drogi gminnej w msc. Witowo działka 110 | | | |
| NAZWA RYSUNKU: | | | |
| Profil podłużny | | | |
| PROJEKTOWAŁ | | PODPIS | UPR |
| Janusz Skrobiński | | | |
| SPRAWDZIŁ | | PODPIS | UPR |
| | | | |
| DATA | NR RYS. | SKALA | |
| listopad 2015 | | 1:50/500 | |