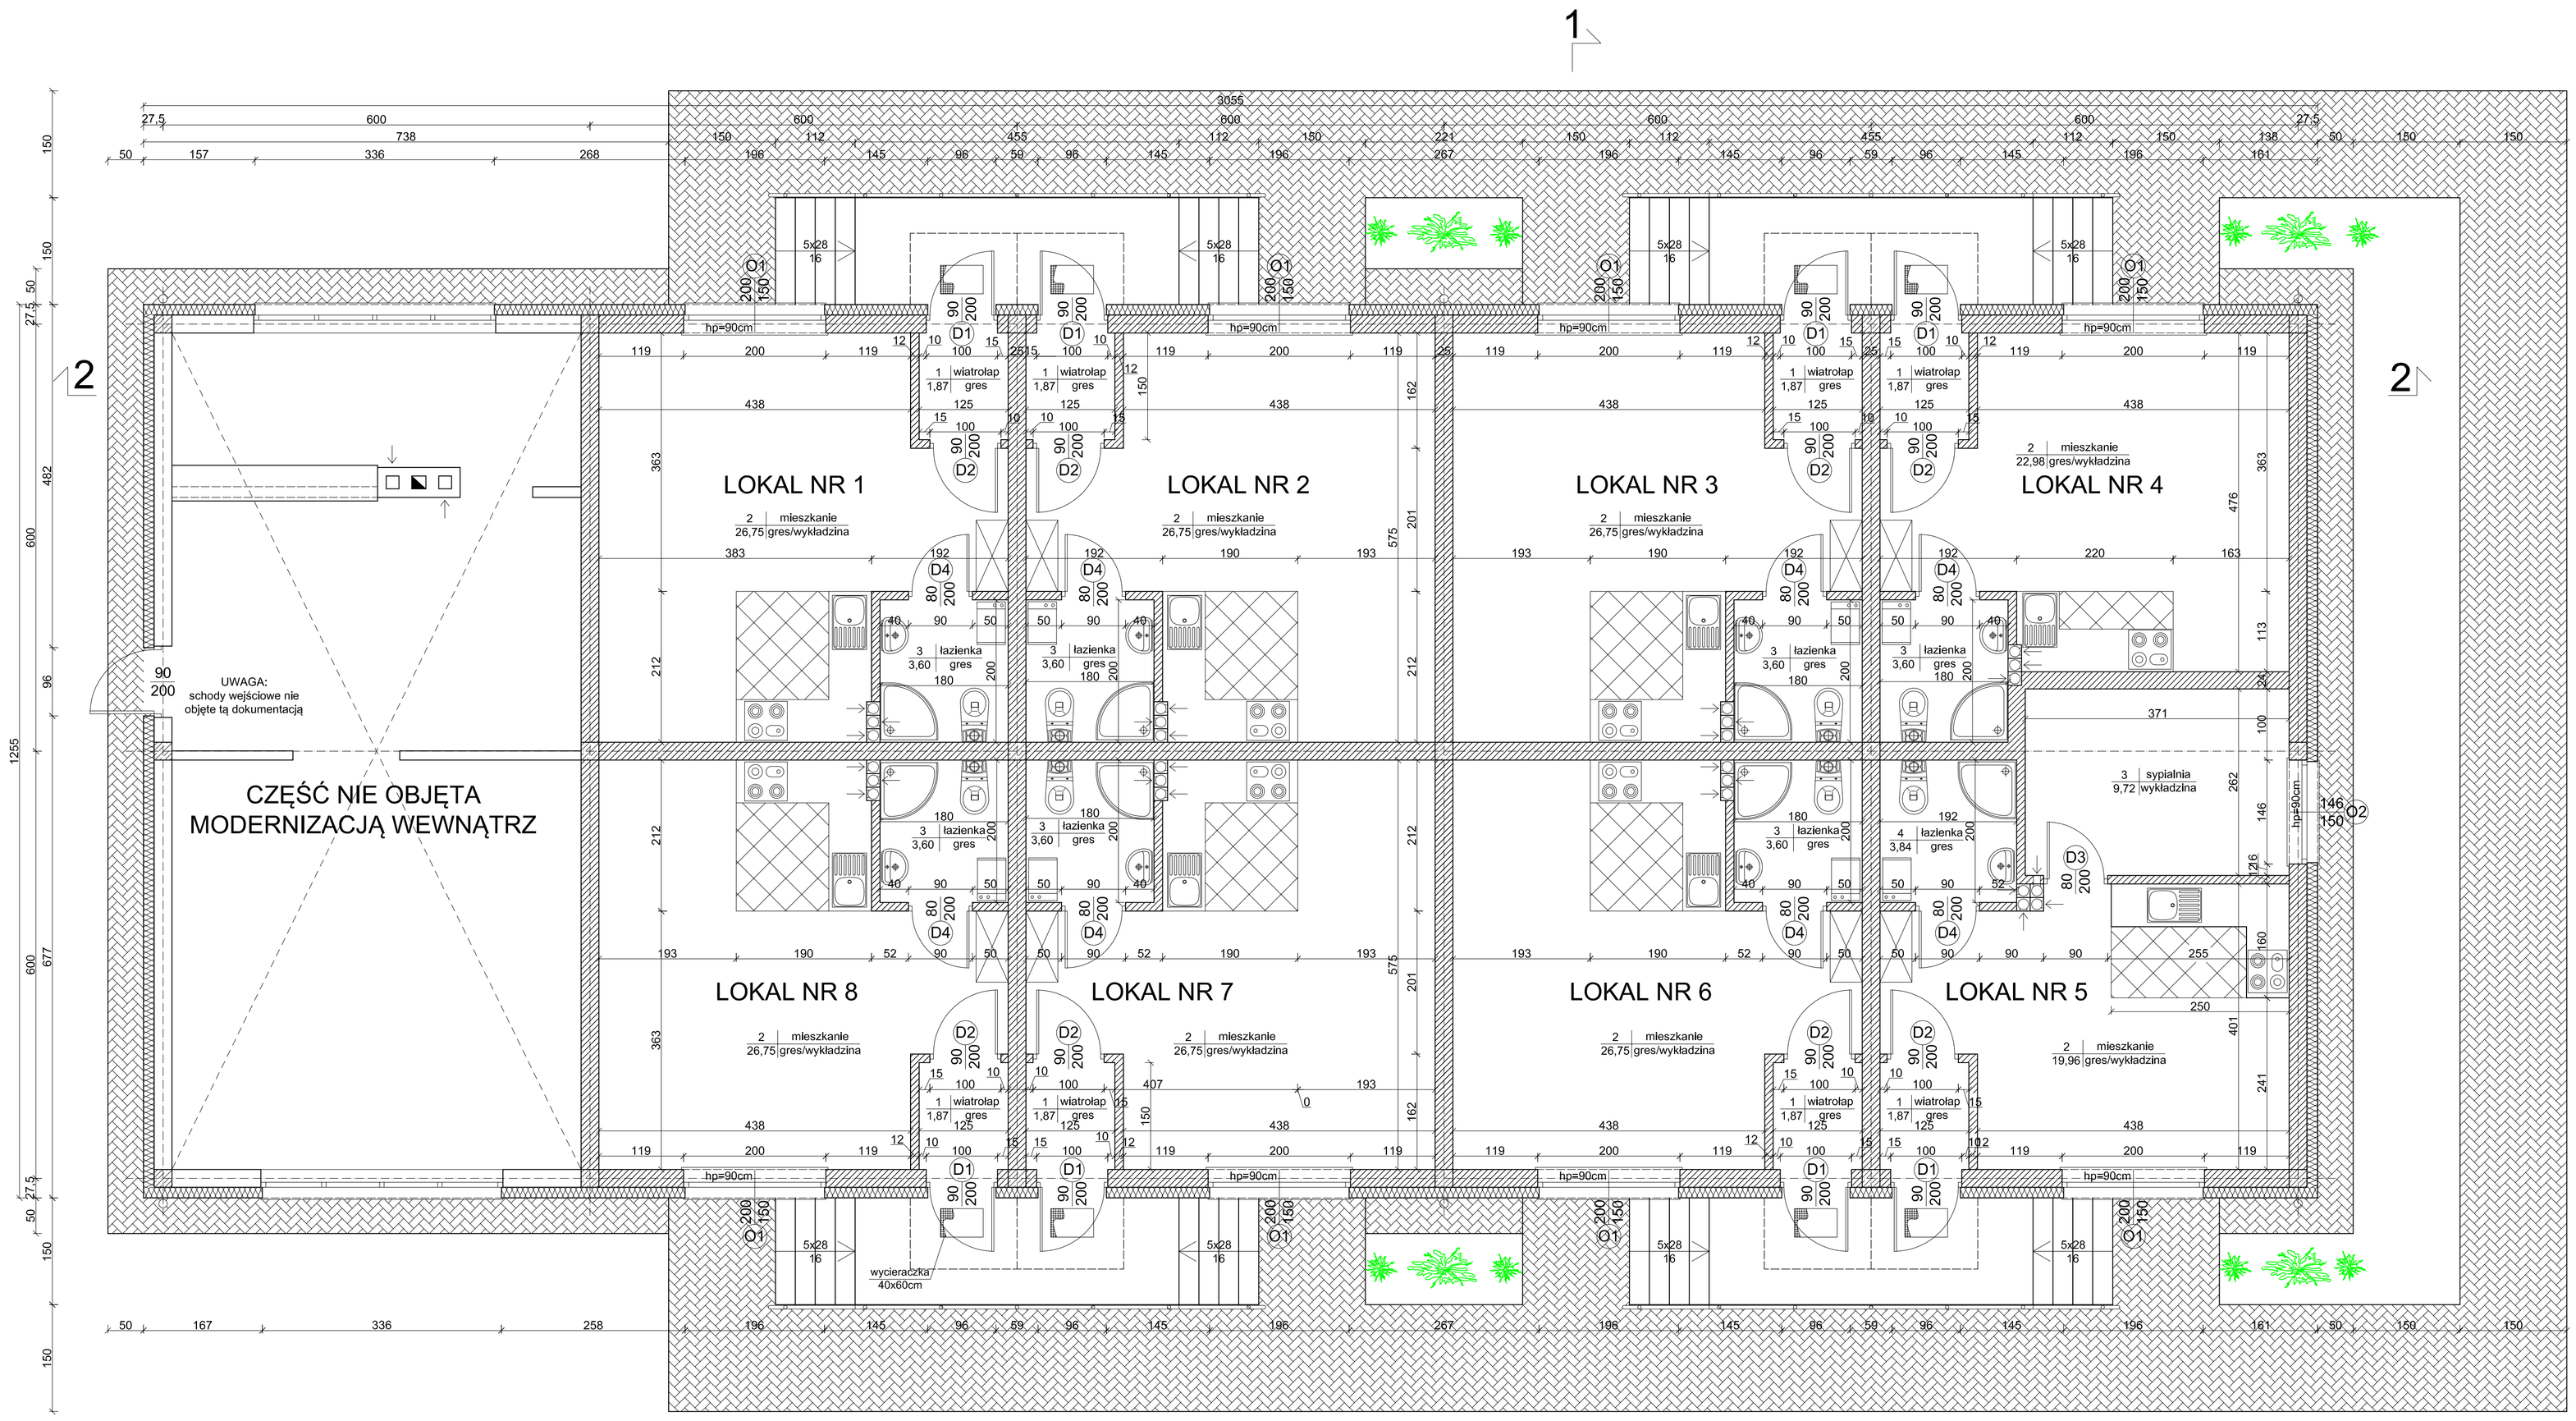

ZESTAWIENIE POMIESZCZEŃ

NR	NAZWA	PODŁOGA	POW. m2
	LOKAL NR 1		32,22
1	wiatrołap	gres	1,87
2	mieszkanie	wykładzina/gres	26,75
3	łazienka	gres	3,60
	LOKAL NR 2		32,22
1	wiatrołap	gres	1,87
2	mieszkanie	wykładzina/gres	26,75
3	łazienka	gres	3,60
	LOKAL NR 3		32,22
1	wiatrołap	gres	1,87
2	mieszkanie	wykładzina/gres	26,75
3	łazienka	gres	3,60
	LOKAL NR 4		28,45
1	wiatrołap	gres	1,87
2	mieszkanie	wykładzina/gres	22,98
3	łazienka	gres	3,60

NR	NAZWA	PODŁOGA	POW. m2
	LOKAL NR 5		35,39
1	wiatrołap	gres	1,87
2	mieszkanie	wykładzina/gres	19,96
3	sypialnia	wykłdzina	9,72
4	łazienka	gres	3,84
	LOKAL NR 6		32,22
1	wiatrołap	gres	1,87
2	mieszkanie	wykładzina/gres	26,75
3	łazienka	gres	3,60
	LOKAL NR 7		32,22
1	wiatrołap	gres	1,87
2	mieszkanie	wykładzina/gres	26,75
3	łazienka	gres	3,60
	LOKAL NR 8		32,22
1	wiatrołap	gres	1,87
2	mieszkanie	wykładzina/gres	26,75
3	łazienka	gres	3,60
		RAZEM	257,16

BPI SZCZYTNO Biuro Projektowo Inwestycyjne Adam Wardęcki 06-330 CHORZELE ul. Padlewskiego 31 tel./fax 89 623 18 61	ADAPTACJA ISTNIEJĄCYCH BUDYNKÓW GOSPODARCZYCH NA DZ. NR 6/134 OBRĘB GEODEZYJNY JEDWABNO - WIEŚ LIPNIKI NA LOKALE SOCJALNE	Nr rys. A-1
	Przedmiot rysunku: Rzut parteru - architektura	skala: 1:50
	Inwestor: Gmina Jedwabno, 12-122 Jedwabno, ul. Warmińska 2	data: 30.09.2014

Stanowisko	Imię i nazwisko	numer uprawnień	podpis
Projektant	mgr inż. arch. Paweł T. Wrażeń	82/86/OL	
Sprawdzający	mgr inż. arch. Tomasz Gryglicki	50/01/OL	
Asystent projektanta	mgr inż. Kamil Kiryjewski	WAM/0092/OWOK/10	