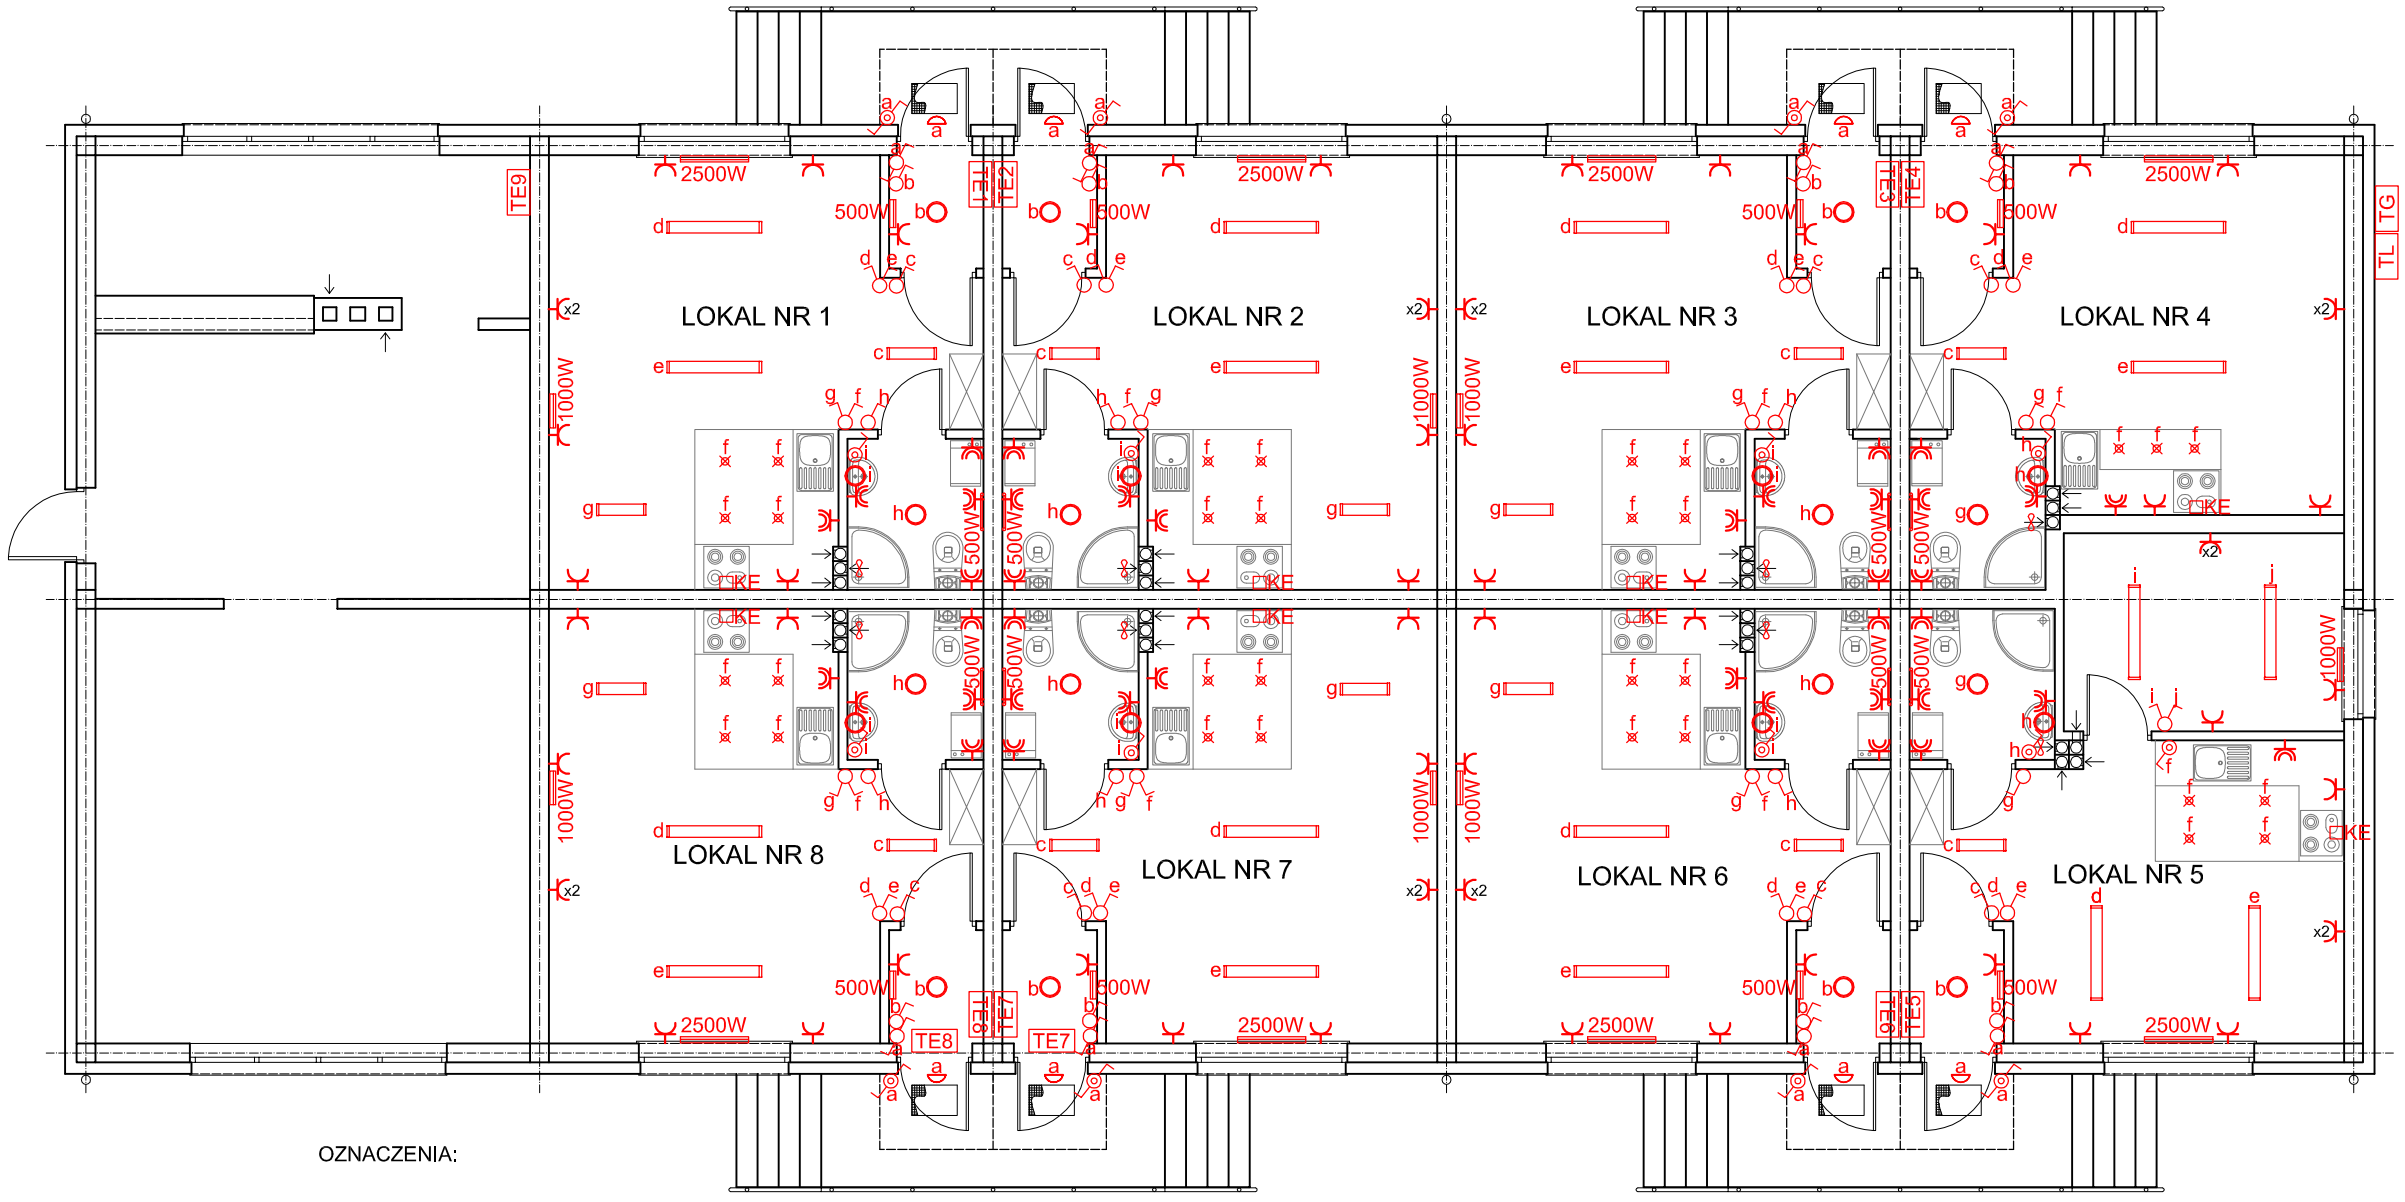

OZNACZENIA:

- TE — rozdzielnice elektroenergetyczne
- TL — tablica licznikowa
- łącznik jednobiegunowy p/t 16A/250V
- łącznik świecznikowy p/t 16A/250V
- łącznik schodowy p/t 16A/250V
- łącznik jednobiegunowy p/t 16A/250V IP-44
- łącznik schodowy p/t 16A/250V IP-44
- oprawa świetlówkowa IP40 2x36W EVG np. MEBA TL-236 EVG
- oprawa świetlówkowa IP40 2x18W EVG np. MEBA TL-218 EVG
- plafoniera IP54 60W np. MARC DL-60
- sufitowa oprawa punktowa IP20 40W np. ARGUS CT-2115-BR/M
- plafoniera IP44 9W np. VOLIN EL-9-W
- Wentylator wyciągowy 230V np. DECOR100 CDZ o wyd. 50m3/h
- x2 gniazdo p/t 230V L+N+PE (pojedyncze lub podwójne)
- gniazdo p/t 230V L+N+PE IP 44
- KE — zasilanie kuchenki elektrycznej 3x400V 50Hz
- grzejnik elektryczny pokojowy naścienny moc 500/1000/2500W
- grzejnik elektryczny łazienkowy naścienny moc 500W

UWAGI:
1. instalacje oświetleniowe wykonać przewodami YDYp 3x1,5mm2 P/T
2. obwody gniazd wtykowych wykonać przewodami YDYp 3x2,5mm2 P/T i zakończyć gniazdami zgodnie z oznaczeniami; koloru ramek biały P/T
3. obwódy 3-fazowe do KE wykonać przewodem YDYp 5x2,5mm2 P/T i zakończyć rozgałęźnikami IP44 P/T
4. łączniki montować na wysokości 1,2-1,4m od powierzchni podłogi
5. gniazda wtykowe montować na wysokości 0,3m od powierzchni podłogi
6. gniazda wtykowe w aneksie kuchennym montować na wys. 1,2m od poziomu podłogi
7. gniazda wtykowe w łazience dla podgrzewaczy CWU montować na wysokości 2,0m od poziomu podłogi
8. gniazda wtykowe w łazience przy umywalce montować na wysokości 1,4m (min 60cm od źródła wody - kranu)
9. TE w lokalch p/t montować na wysokości 1,6m - wyposażenie zgodnie ze schematami TE, wykonanie w drugiej klasie izolacji, IP44
10. w łazience grzejnik łazienkowy elektryczny o mocy 500W, wys. gniazda wtykowego dostosowana do grzejnika W pozostałych pomieszczeniach grzejniki elektryczne naścienne typu F-17 o mocy 500/1000/2500W
11. zasilenie TE od istniejącej TG wykonać kablem YKYżo 5x6mm2,750V układanym w tynku powyżej sufitów podwieszanych
12. złącze kablowe i tablica licznikowa wg opracowania i standardów ENERGA-OPERATOR SA

BPI SZCZYTNO Biuro Projektowo Inwestycyjne Adam Wardęcki 06-330 CHORZELE ul. Padlewskiego 31 tel./fax 89 623 18 61	ADAPTACJA ISTNIEJĄCYCH BUDYNKÓW GOSPODARCZYCH NA DZ. NR 6/134 OBRĘB GEODEZYJNY JEDWABNO - WIEŚ LIPNIKI NA LOKALE SOCJALNE		Nr rys. E-1
	Przedmiot rysunku: Rzut parteru - instalacje elektryczne		skala: 1:100
	Inwestor: Gmina Jedwabno, 12-122 Jedwabno, ul. Warmińska 2		data: 30.09.2014

Stanowisko	Imię i nazwisko	numer uprawnień	podpis
Projektant	mgr inż. Jacek Dziatkowiak	WAM/0088/PWOE/13	
Sprawdzający	mgr inż. Dariusz Wiśniewski	MAZ/0042/PWOE/10	
Asystent projektanta	mgr inż. Kamil Kiryjewski	WAM/0092/OWOK/10	