


ZMIANA MIEJSCOWEGO PLANU ZAGOSPODAROWANIA PRZESTRZENNEGO GMINA JEDWABNO - WIEŚ BRAJNIKI, ZABUDOWA REKREACYJNA, DZ. NR 85/8, 85/9, 85/13, 85/31

WYRYS ZE STUDIUM UWARUNKOWAŃ I KIERUNKÓW ZAGOSPODAROWANIA GMINY JEDWABNO

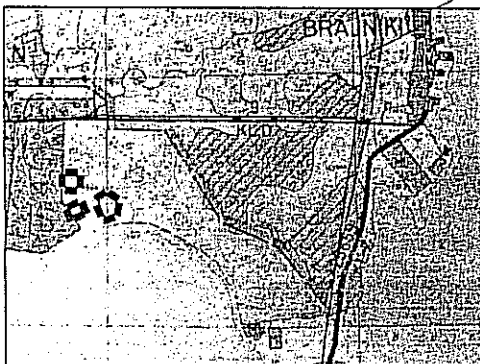

SKALA 1:25 000


LEGENDA

- Granica opracowania planu
- Tereny osadnicze o wodzącej funkcji turystycznej
- Tereny osadnicze wielofunkcyjne
- Trwale użytki zielone wykształcone na glebach pochodzenia organicznego
- Strefa polityki przestrzennej - strefa IV "turystyczna"
- Strefa polityki przestrzennej - strefa III, "turystyczno-wypoczynkowa"
- Drogi gminne
- Drogi powiatowe
- Linie energetyczna SN

OZNACZENIA

- ML** Indywidualna zabudowa rekreacyjna
- Linie podziału działki
- Nieprzekraczalna linia zabudowy
- Nieprzekraczalna linia zabudowy (strefa ochrony jeziora)
- Linie rozgraniczające teren o różnych sposobach wykorzystania i zagospodarowania
- Granica opracowania planu

OPRACOWANO W:
PRACOWNIA PROJEKTOWA
arch. Jan Olszewski
10-104 OLSZTYŃ, ul. Jodłowa 8

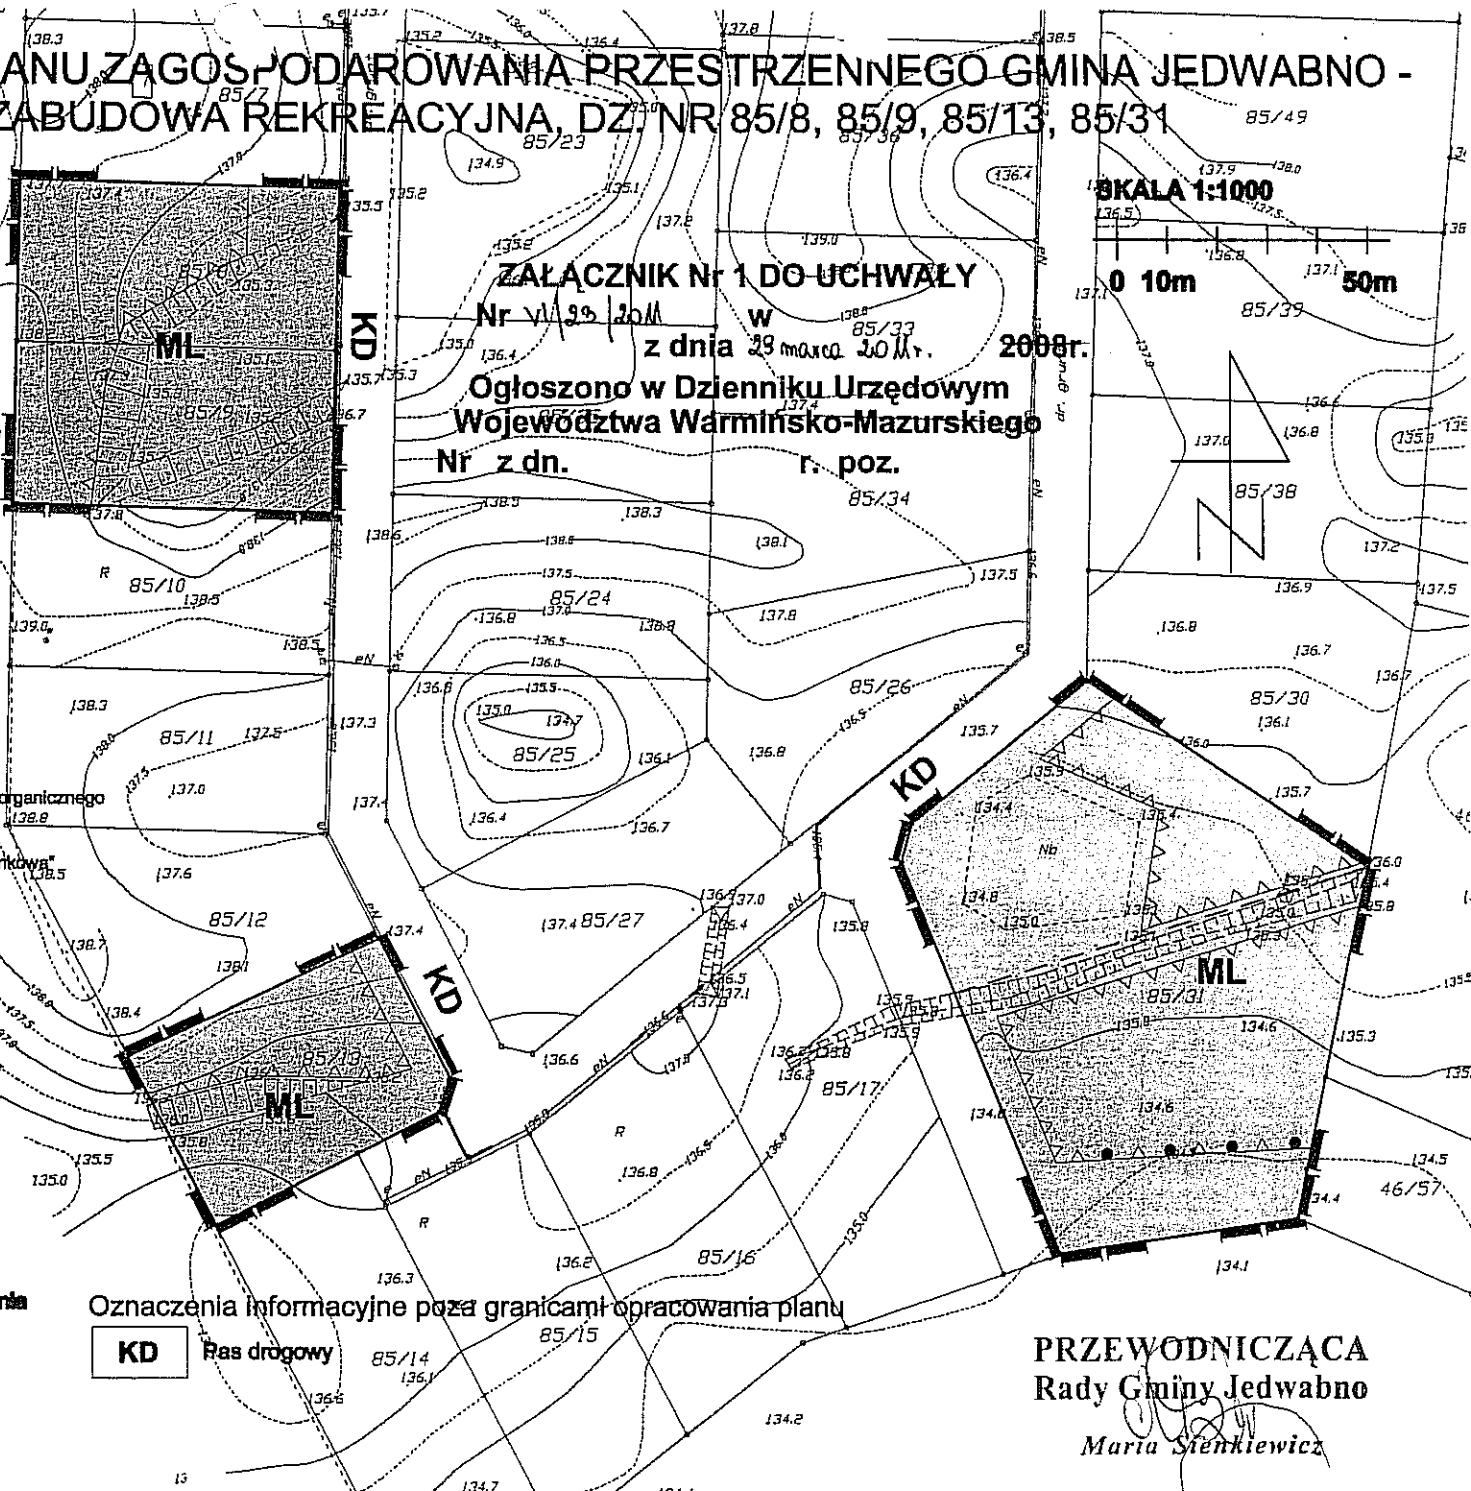

ZAŁĄCZNIK Nr 1 DO UCHWAŁY
Nr VI/95/20M w 85/33 z dnia 29 marca 2008r.
z 20M r.
Ogłoszono w Dzienniku Urzędowym
Województwa Warmińsko-Mazurskiego
Nr z dn. r. poz. 85/34

SKALA 1:1000

0 10m 50m

Oznaczenia informacyjne poza granicami opracowania planu
KD Pas drogowy

PRZEWODNICZĄCA
Rady Gminy Jedwabno

Maria Stenkiewicz