


# MIEJSCOWY PLAN ZAGOSPODAROWANIA PRZESTRZENNEGO GMINA JEDWABNO - W OBRĘBIE GEODEZYJNYM BRAJNIKI


SKALA 1:1000  
0 10m 50m

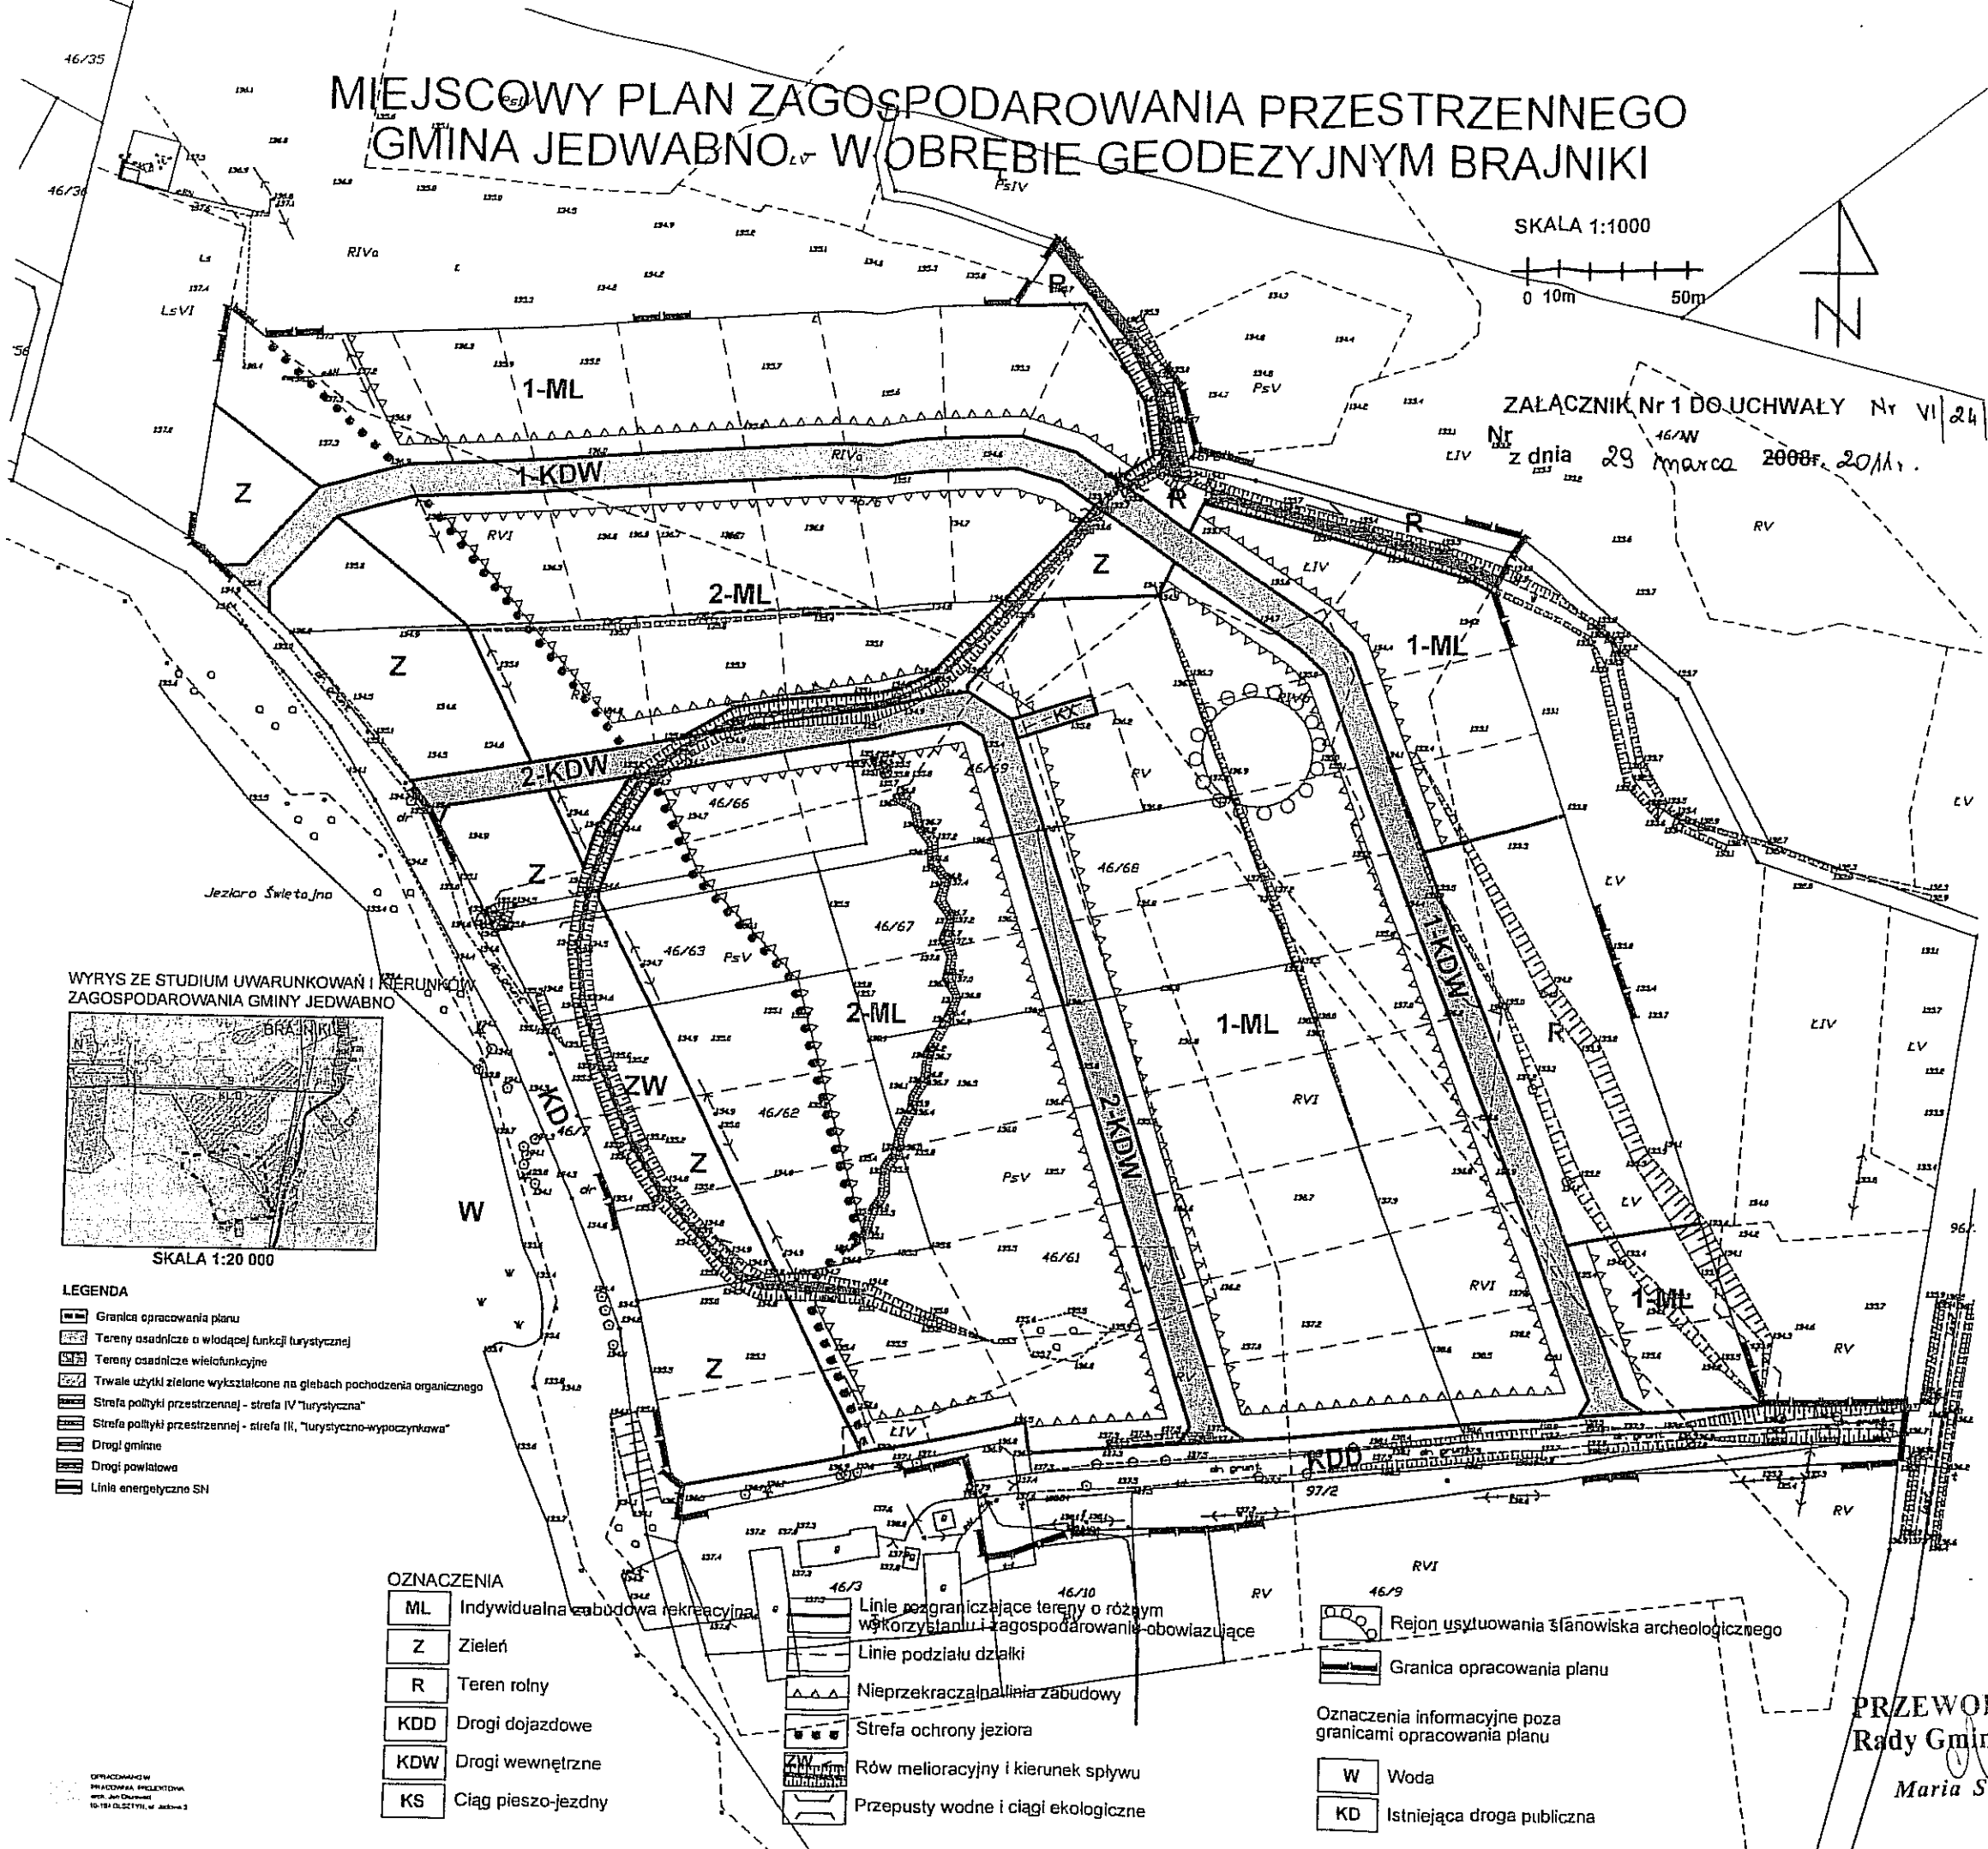

ZALĄCZNIK Nr 1 DO UCHWAŁY Nr VI/24/2011  
z dnia 29 marca 2011 r.



WYRYS ZE STUDIUM UWARUNKOWAŃ I KIERUNKÓW  
ZAGOSPODAROWANIA GMINY JEDWABNO

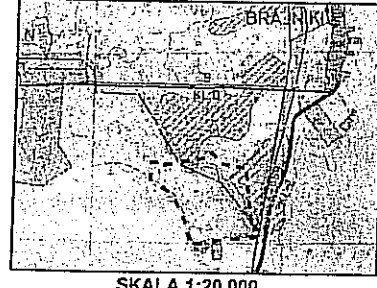

SKALA 1:20 000

LEGENDA

- Granica opracowania planu
- Tereny osadnicze o wiodącej funkcji (turystycznej)
- Tereny osadnicze wielofunkcyjne
- Trwale użytki zielone wykształcone na glebach pochodzenia organicznego
- Strefa polityki przestrzennej - strefa IV "turystyczna"
- Strefa polityki przestrzennej - strefa II, "turystyczno-wypoczynkowa"
- Drogi gminne
- Drogi powiatowe
- Linie energetyczne SN

OZNACZENIA

- ML** Indywidualna zabudowa rekreacyjna
- Z** Zielen
- R** Teren rolny
- KDD** Drogi dojazdowe
- KDW** Drogi wewnętrzne
- KS** Ciąg pieszko-jezdny

- Linie rozgraniczające tereny o różnym wykorzystaniu i zagospodarowaniu obowiązujące
- Linie podziału działki
- Nieprzekraczalna linia zabudowy
- Strefa ochrony jeziora
- Rów melioracyjny i kierunek spływu
- Przepusty wodne i ciągi ekologiczne

- Rejon usytuowania stanowiska archeologicznego
- Granica opracowania planu
- W** Woda
- KD** Istniejąca droga publiczna

OPRACOWANIE W  
PRACOWNI PROJEKTOWA  
mgr. Art. Dziurka  
10-114 DŁŻEYI, ul. Arkońska 3

PRZEWODNICZĄCA  
Rady Gminy Jedwabno  
*Maria Sienkiewicz*