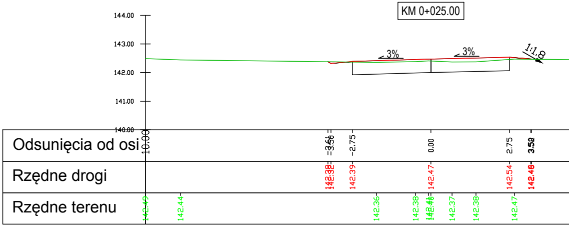
KM 0+025.00
144.00
143.00
142.00
141.00
140.00
3%
3%
1:1,8
Odsunięcia od osi
-10.00
-3.61
-3.50
-2.75
0.00
2.75
3.50
3.52
Rzędne drogi
142.38
142.32
142.39
142.47
142.54
142.48
142.40
Rzędne terenu
142.49
142.44
142.36
142.38
142.41
142.40
142.37
142.38
142.47

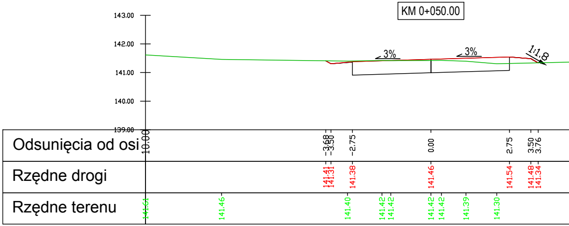
KM 0+050.00
143.00
142.00
141.00
140.00
139.00
3%
3%
1:1,8
Odsunięcia od osi
-10.00
-3.68
-3.50
-2.75
0.00
2.75
3.50
3.76
Rzędne drogi
141.41
141.31
141.38
141.46
141.54
141.48
141.34
Rzędne terenu
141.61
141.46
141.40
141.42
141.42
141.42
141.42
141.39
141.30

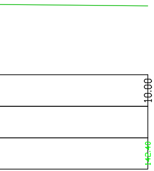

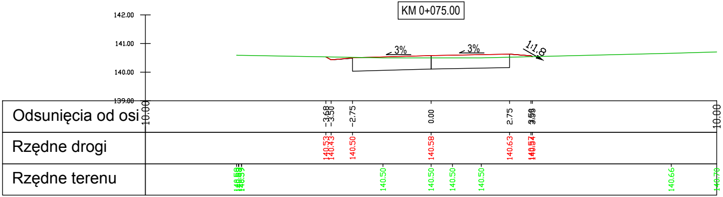
KM 0+075.00
142.00
141.00
140.00
139.00
3%
3%
1:1,8
Odsunięcia od osi
Rzędne drogi
Rzędne terenu
-10.00
-3.68
-3.50
-2.75
0.00
2.75
3.50
3.59
10.00
140.53
140.43
140.50
140.58
140.63
140.57
140.54
140.59
140.50
140.50
140.50
140.50
140.66
140.70

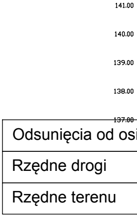
141.00
140.00
139.00
138.00
137.00
Odsunięcia od osi
Rzędne drogi
Rzędne terenu

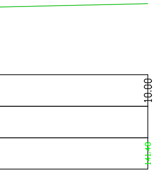

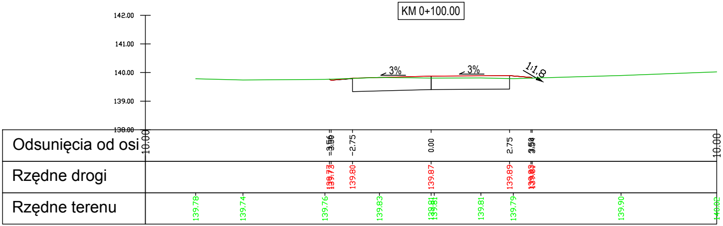
KM 0+100.00
142.00
141.00
140.00
139.00
138.00
3%
3%
1:1,8
Odsunięcia od osi
Rzędne drogi
Rzędne terenu
-10.00
-3.56
-3.50
-2.75
0.00
2.75
3.50
3.54
10.00
139.77
139.73
139.80
139.87
139.89
139.83
139.81
139.78
139.74
139.76
139.83
139.81
139.81
139.81
139.79
139.90
140.02

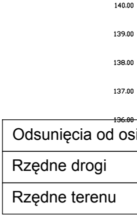
140.00
139.00
138.00
137.00
136.00
Odsunięcia od osi
Rzędne drogi
Rzędne terenu

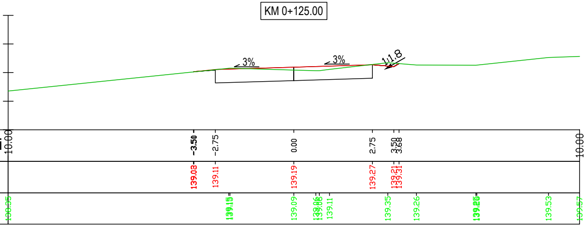
KM 0+125.00
3%
3%
1:1.8
-10.00
-3.50
-2.75
0.00
2.75
3.50
3.68
10.00
139.03
139.11
139.19
139.27
139.31
139.51
139.15
139.09
139.06
139.11
139.35
139.26
139.25
139.53

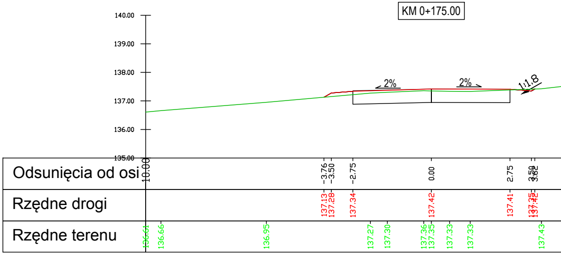
KM 0+175.00
140.00
139.00
138.00
137.00
136.00
135.00
2%
2%
1:1.8
Odsunięcia od osi
Rzędne drogi
Rzędne terenu
-10.00
-3.76
-3.50
-2.75
0.00
2.75
3.50
137.13
137.28
137.34
137.42
137.41
137.35
136.66
136.95
137.27
137.30
137.36
137.35
137.33
137.33
137.43

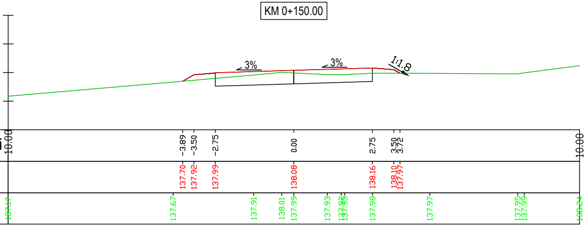
KM 0+150.00
3%
3%
1:1.8
-10.00
-3.89
-3.50
-2.75
0.00
2.75
3.50
3.72
10.00
137.70
137.92
137.99
138.08
138.16
138.10
137.97
137.67
137.91
138.01
137.99
137.93
137.98
137.97
137.95
137.99

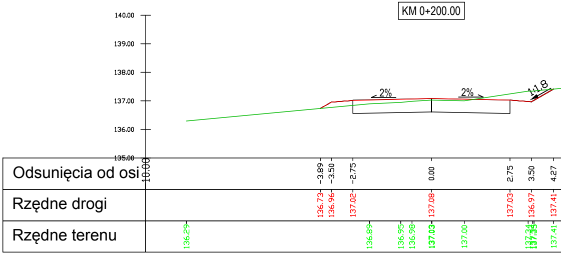
KM 0+200.00
140.00
139.00
138.00
137.00
136.00
135.00
2%
2%
1:1.8
Odsunięcia od osi
Rzędne drogi
Rzędne terenu
-10.00
-3.89
-3.50
-2.75
0.00
2.75
3.50
4.27
136.73
136.96
137.02
137.08
137.03
136.97
137.41
136.29
136.89
136.95
136.98
137.03
137.00
137.34
137.41

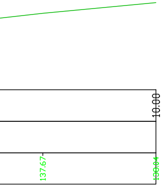

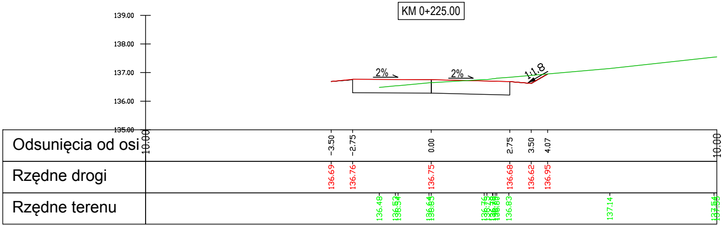
KM 0+225.00
139.00
138.00
137.00
136.00
135.00
2%
2%
1:1.8
Odsunięcia od osi
10.00
-3.50
-2.75
0.00
2.75
3.50
4.07
10.00
Rzędne drogi
136.69
136.76
136.75
136.68
136.62
136.95
Rzędne terenu
136.48
136.83
137.14

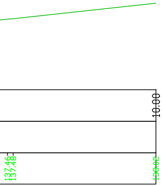
10.00
137.46
137.48

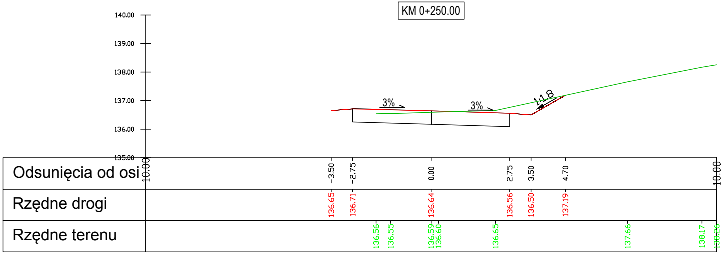
KM 0+250.00
140.00
139.00
138.00
137.00
136.00
135.00
3%
3%
1:1.8
Odsunięcia od osi
10.00
-3.50
-2.75
0.00
2.75
3.50
4.70
10.00
Rzędne drogi
136.65
136.71
136.64
136.56
136.50
137.19
Rzędne terenu
136.56
136.55
136.59
136.60
136.65
137.66
138.17
138.26

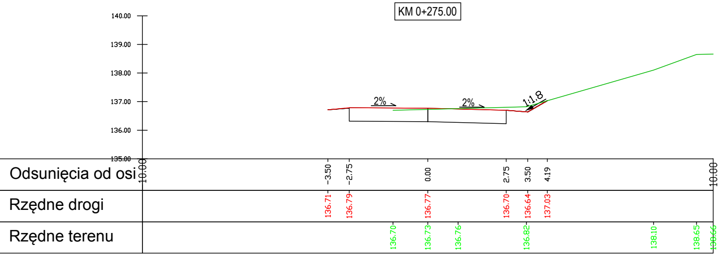
KM 0+275.00
140.00
139.00
138.00
137.00
136.00
135.00
2%
2%
1:1.8
Odsunięcia od osi
10.00
−3.50
−2.75
0.00
2.75
3.50
4.19
10.00
Rzędne drogi
136.71
136.79
136.77
136.70
136.64
137.03
Rzędne terenu
136.70
136.73
136.76
136.82
138.10
138.65
138.66

PRAWA AUTORSKIE ZASTRZEŻONE

Jednostka projektowa:		Inwestor:	
ROAD CONCEPT RENATA KOZAK UL. SIENKIEWICZA 21 11-600 WĘGORZEWO		GMINA jEDWABNO UL. WARMIŃSKA 2 12-122 JEDWABNO	
Nazwa zadania:	PRZEBUDOWA ULICY 1 MAJA W JEDWABNIE NA ODCINKU OD KM 0+003 DO KM OKOŁO 0+289		Branża: DROGOWA
Tytuł rysunku:	PRZEKROJE POPRZECZNE		Skala: 1:100
Projektował: branża drogowa	mgr inż. Renata Kozak WAM/0128/POOD/10	Podpis:	Data: 11.2016
Sprawdził: branża drogowa	mgr inż. Mariusz Raszkiewicz WAM/0129/POOD/10	Podpis:	Nr rysunku: 5.0