




Przekrój normalny nr 1  
przekrój daszkowy

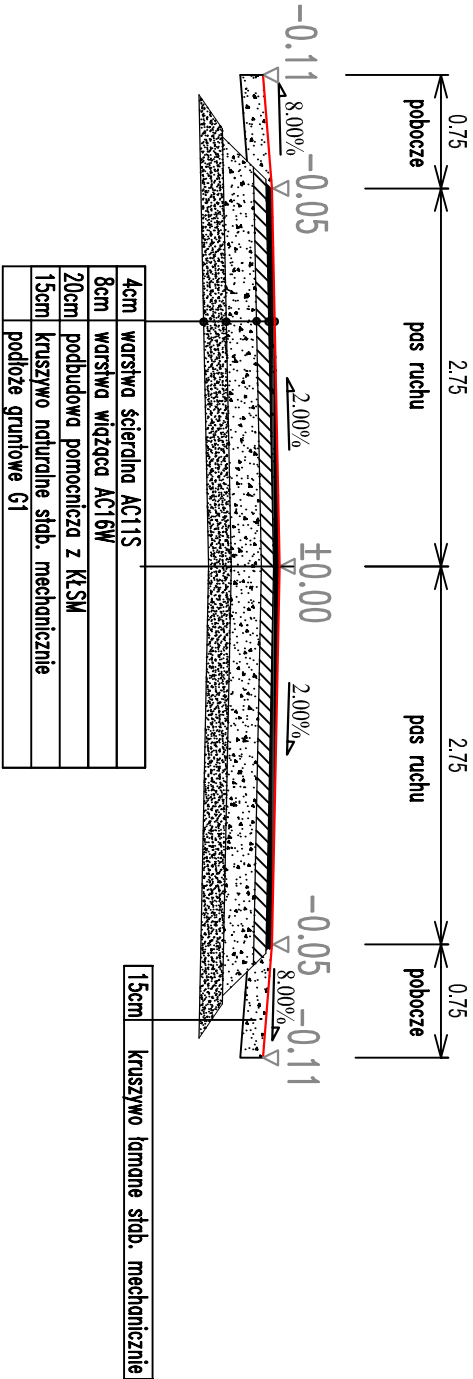

Przekrój normalny nr 2  
przekrój na łuku w km 0+125

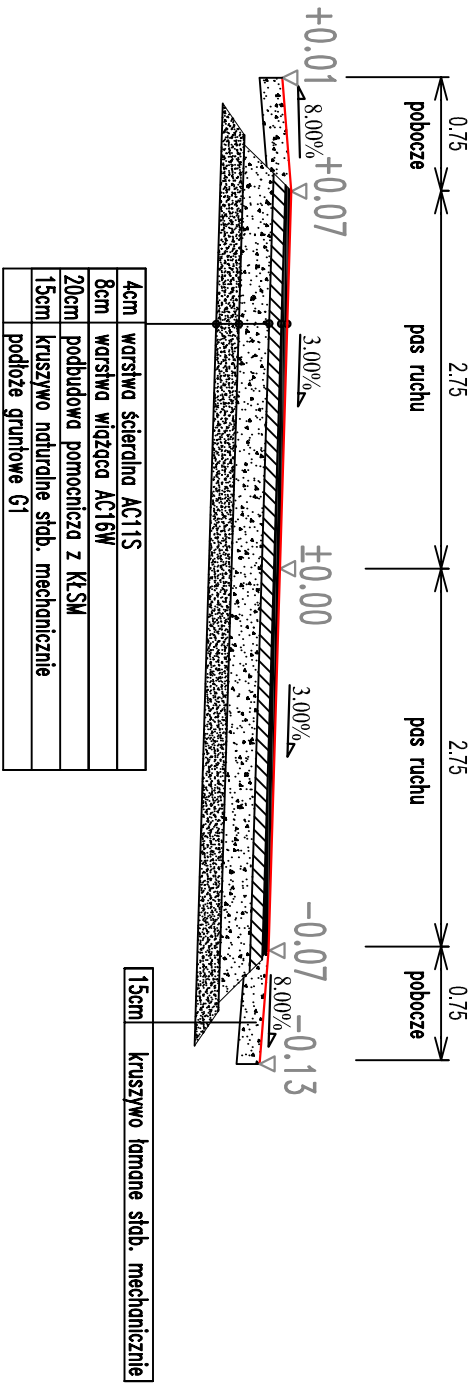

Przekrój normalny nr 3  
przekrój przez zjazd i mur oporowy

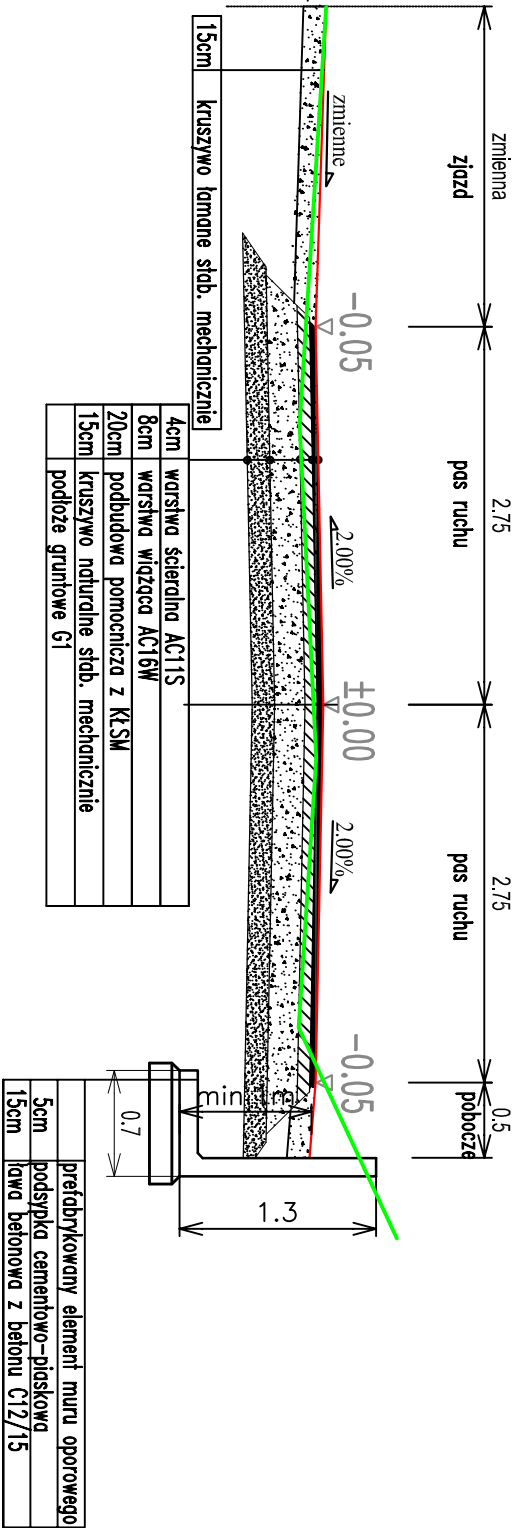

## Legenda:

- nowierzchnia
- warstwy konstrukcyjne
- warstwa ścierna z betonu asfaltowego
- warstwa wiążąca z betonu asfaltowego
- nowierzchnia z kostki betonowej
- podbudowa kruszywo naturalne
- kruszywo naturalne stabilizowane cementem

## PRAWA AUTORSKIE ZASTRZEŻONE

Jednostka projektowa:		Inwestor:	
RODÓ CONCEPT RENATA KOZAK UL. SENKIEWICZA 21 11-600 WĘGORZENO		GMINA JEDWABNO UL. WARMIŃSKA 2 12-122 JEDWABNO	
Nazwa zadania:	PRZEBUDOWA ULICY 1 MAJA W JEDWABNIE NA ODCINKU OD KM 0+003 DO KM OKŁO 0+289	Branka:	DRÓGOWA
Tytuł rysunku:	PRZEMIANOWA	Skala:	1:50
Projektant:	mgr inż. Renata Kozak	Podpis:	
branża drogową	WAM/0123P/00D/10	Data:	11.2016
Sprawdził:	mgr inż. Marcin Raszewicz	Podpis:	
branża drogową	WAM/0123P/00D/10	Nr rysunku:	4.0