



Przekrój normalny
odcinek 1

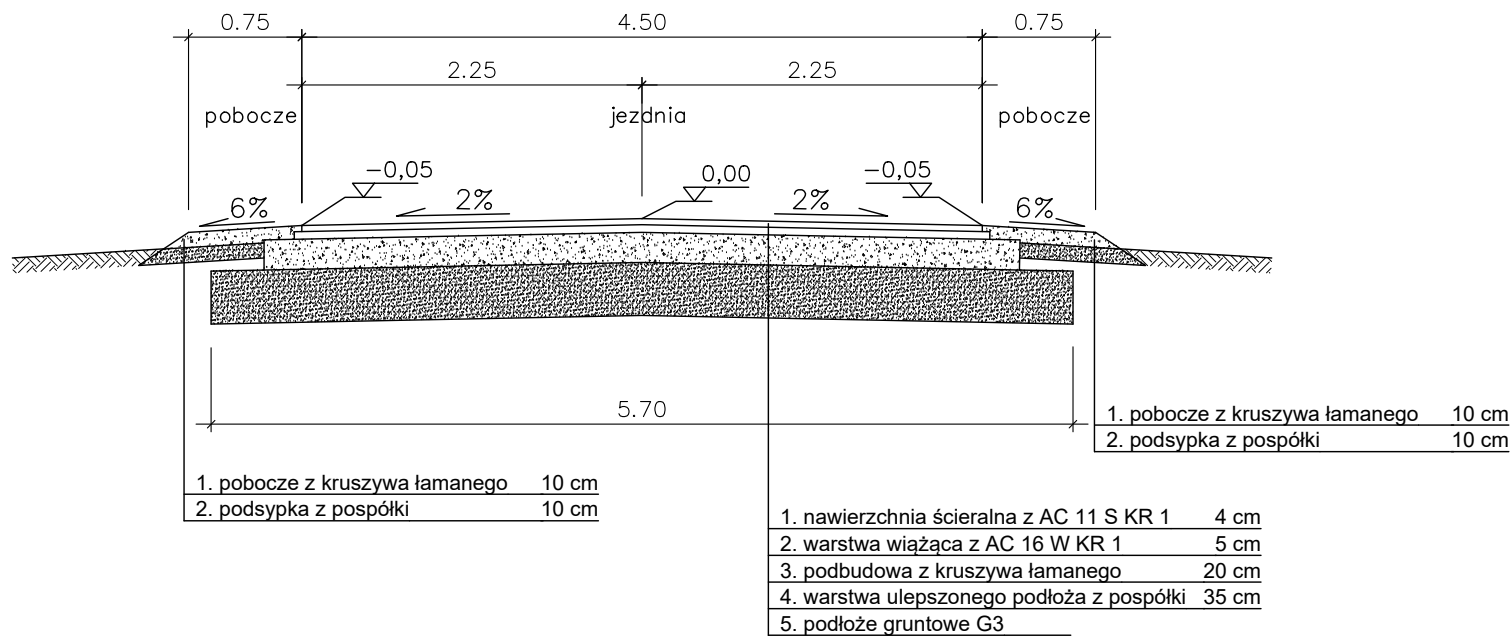

Przekrój normalny
odcinek 2

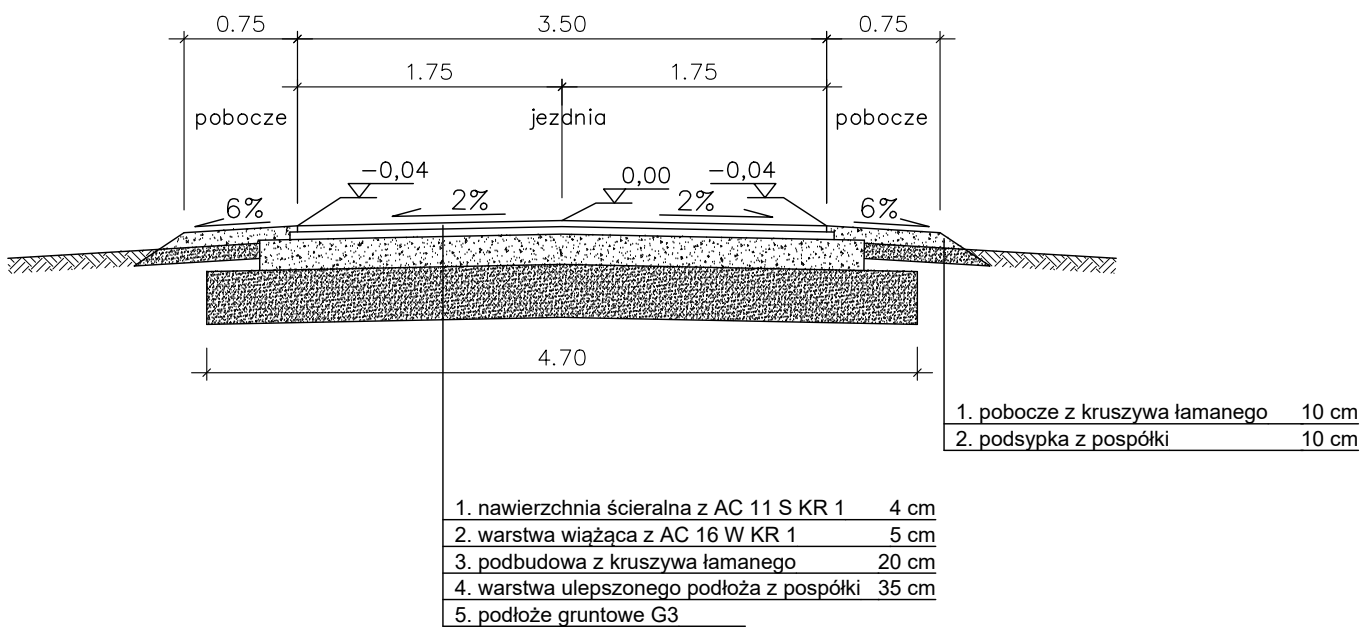

Pracownia projektowa: USŁUGI INŻYNIERSKIE <i>mgr inż. MACIEJ BARTOSIEWICZ</i> ul. Żołnierska 4/60, 11-700 Mragowo tel. 603 182 620 NIP 745-157-22-39 REGON 280201313		Inwestor: Gmina Jedwabno ul. Warmińska 2 12-122 Jedwabno	
Nazwa obiektu:	Przebudowa drogi na działkach o nr ew. 6/8, 6/134, 6/116, 6/115 oraz 6/114 w obrębie Jedwabno, gmina Jedwabno		
Stadium:	Projekt budowlany		data: 08.2017 r.
Branża:	Drogowa		
Tytuł rysunku:	Plan sytuacyjny		skala: 1:50 nr rysunku: D-3
Stanowisko:	Imię i nazwisko	Specjalność:	Nr uprawnień: Podpis:
Projektant:	mgr inż. Maciej Bartosiewicz	drogowa	WAM/0030/POOD/11
Sprawdzający:	tech. Roman Szczepan	drogowa	136/90/OL
Opracował:	tech. Konrad Prałat	drogowa	