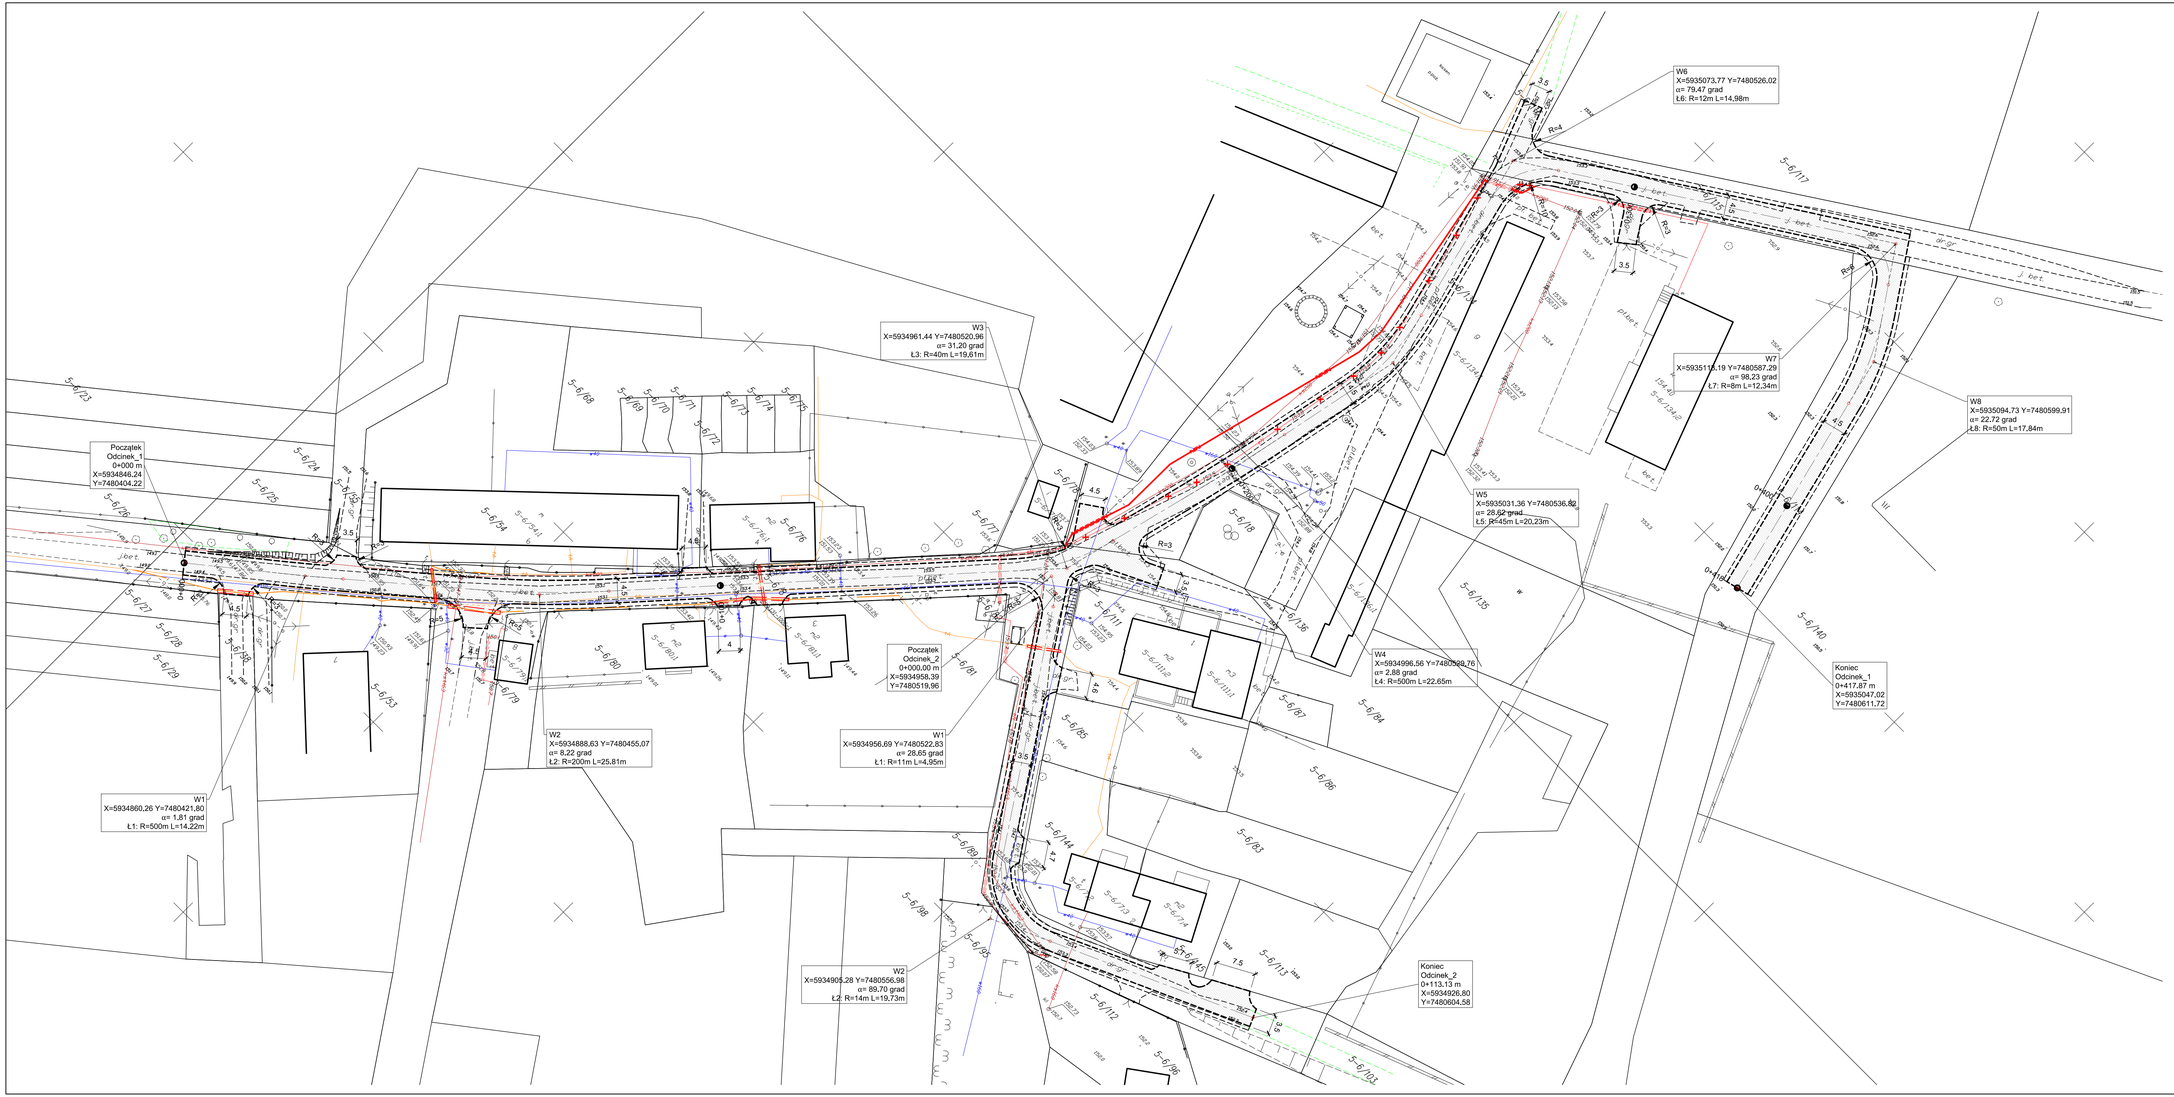

Legenda:

- projektowa krawędź jezdni
- projektowana krawędź pobocza
- projektowana nawierzchnia bitumiczna
- projektowany kabel energetyczny
- projektowany kabel telefoniczny
- projektowana rura ochronna kabla

Pracownia projektowa:	**USŁUGI INŻYNIERSKIE** ***mgr inż. MACIEJ BARTOSIEWICZ*** **ul. Żołnierska 4/60, 11-700 Mrągowo** **tel. 603 182 620 NIP 745-157-22-39 REGON 280201313**
Inwestor:	**Gmina Jedwabno** **ul. Warmińska 2** **12-122 Jedwabno**

Nazwa obiektu:	**Przebudowa drogi na działkach o nr ew. 6/8, 6/134, 6/116, 6/115 oraz 6/114 w obrębie Jedwabno, gmina Jedwabno**			
Stadium:	**Projekt budowlany**		data: 08.2017 r.	
Branża:	**Drogowa**			
Tytuł rysunku:	**Plan sytuacyjny**		skala: 1:500	nr rysunku: **D-1**
Stanowisko:	Imię i nazwisko	Specjalność:	Nr uprawnień:	Podpis:
Projektant:	mgr inż. Maciej Bartosiewicz	drogowa	WAM/0030/POOD/11	
Sprawdzający:	tech. Roman Szczepan	drogowa	136/90/OL	
Opracował:	tech. Konrad Prałat	drogowa		