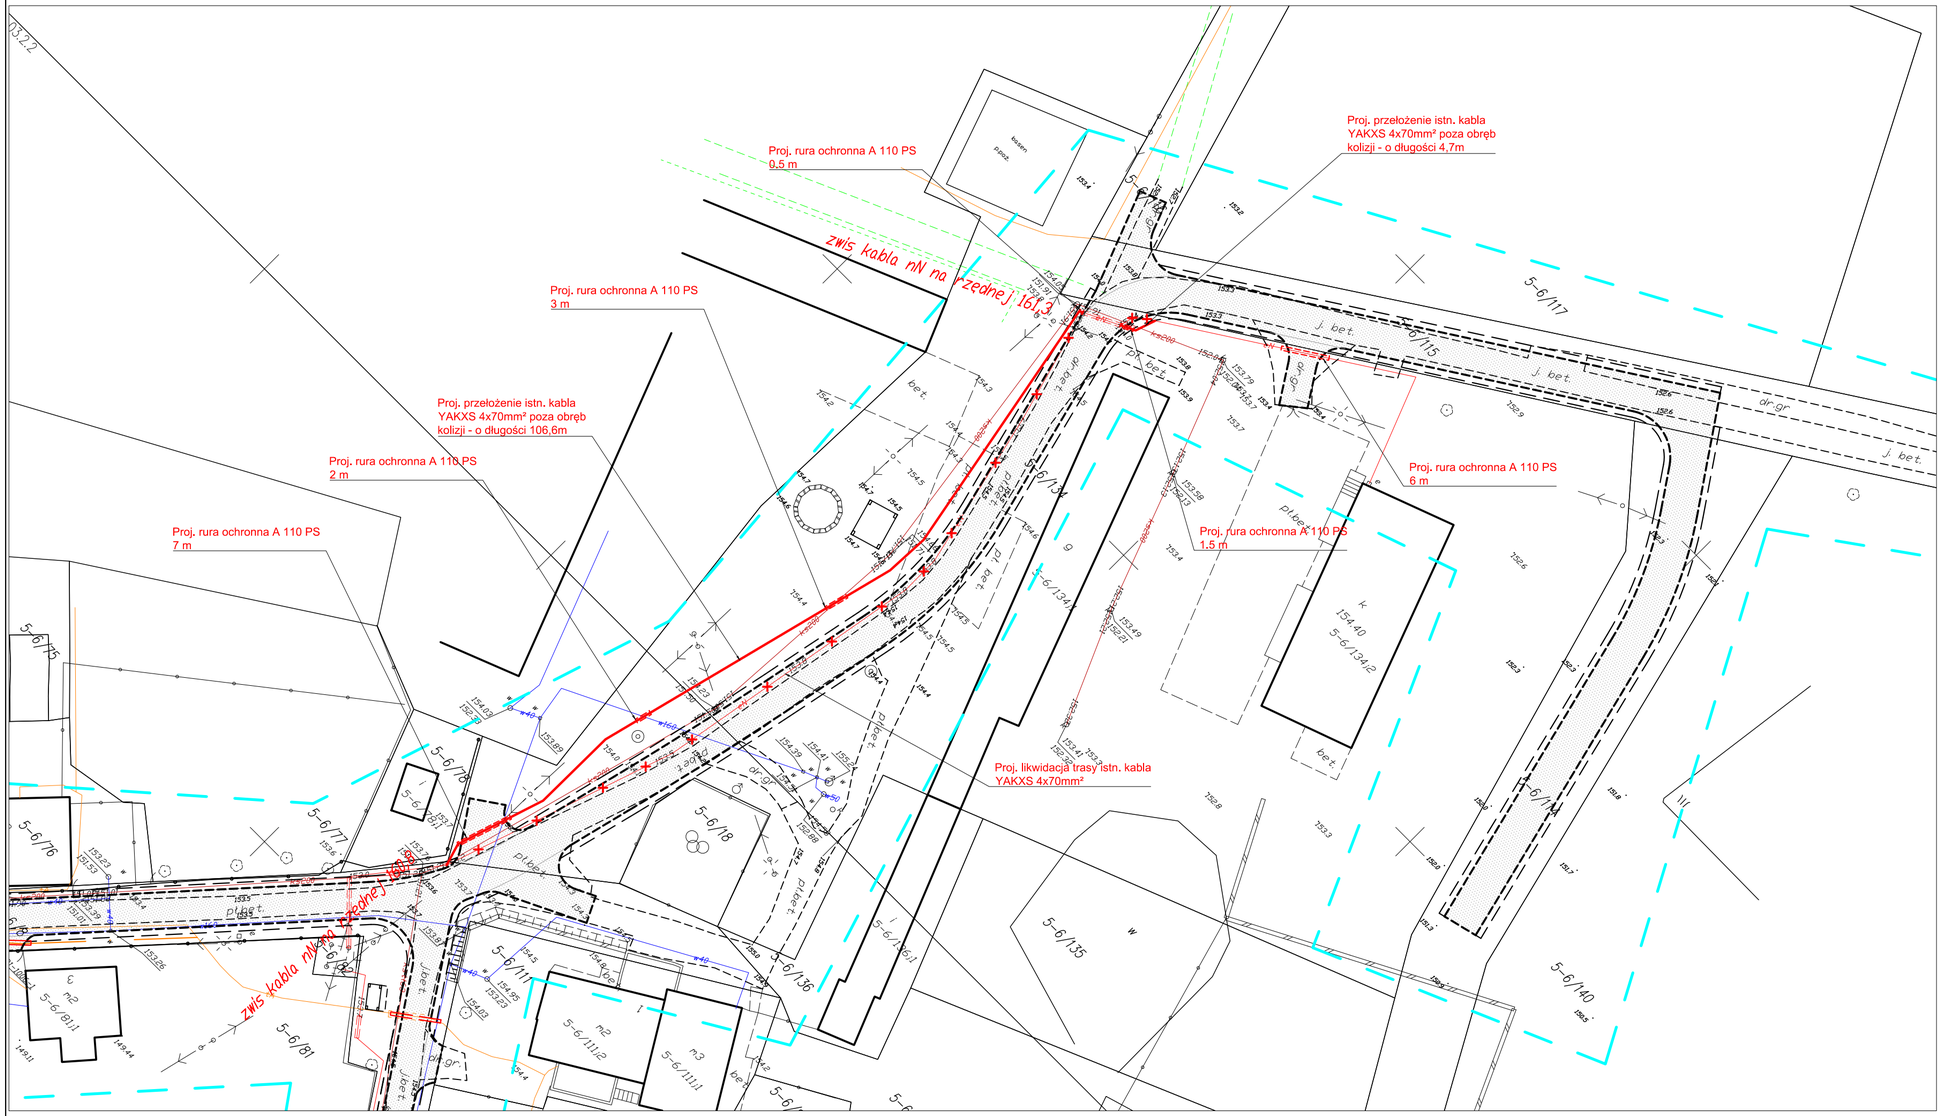

Legenda:

- projektowa krawędź jezdni
- projektowana krawędź pobocza gruntowego
- projektowana nawierzchnia bitumiczna
- projektowany kabel energetyczny
- projektowana rura ochronna kabla

Pracownia projektowa: **USŁUGI INŻYNIERSKIE** ***mgr inż. MACIEJ BARTOSIEWICZ*** **ul. Żołnierska 4/60, 11-700 Mrągowo** **tel. 603 182 620 NIP 745-157-22-39 REGON 280201313**	Inwestor: **Gmina Jedwabno** **ul. Warmińska 2** **12-122 Jedwabno**

Nazwa obiektu:	**Przebudowa drogi na działkach o nr ew. 6/8, 6/134, 6/116, 6/115 oraz 6/114 w obrębie Jedwabno, gmina Jedwabno - przebudowa kabla energetycznego n/n**			
Stadium:	**Projekt budowlany**			data: 08.2017 r.
Branża:	**Elektryczna**			
Tytuł rysunku:	**Plan realizacyjny**		skala: 1:500	nr rysunku: **1**
Stanowisko:	Imię i nazwisko	Specjalność:	Nr uprawnień:	Podpis:
Projektant:	mgr inż. Arkadiusz Kacprzak	instalacyjna w zakresie sieci, instalacji i urządzeń elektrycznych i elektroenergetycznych	WAM/0028/POOE/07	
Sprawdzający:	mgr inż. Ryszard Gałązka	instalacyjna w zakresie sieci, instalacji i urządzeń elektrycznych i elektroenergetycznych	WAM/0084/PWOE/07	