

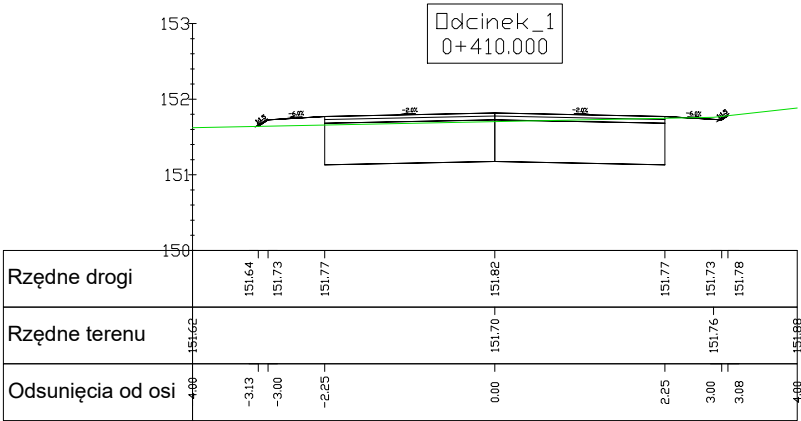
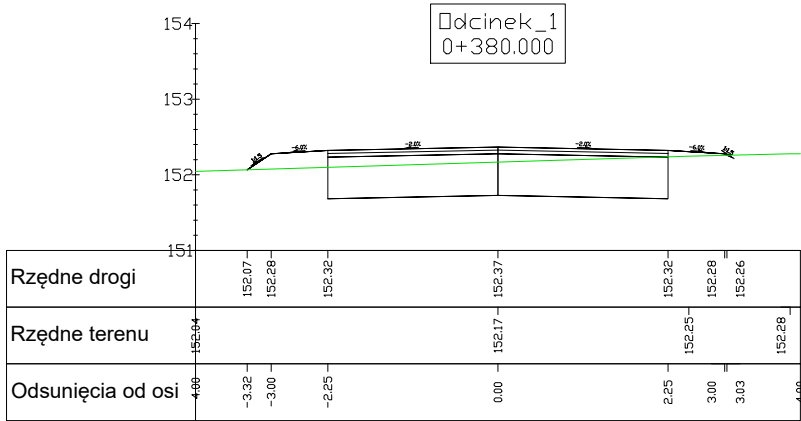
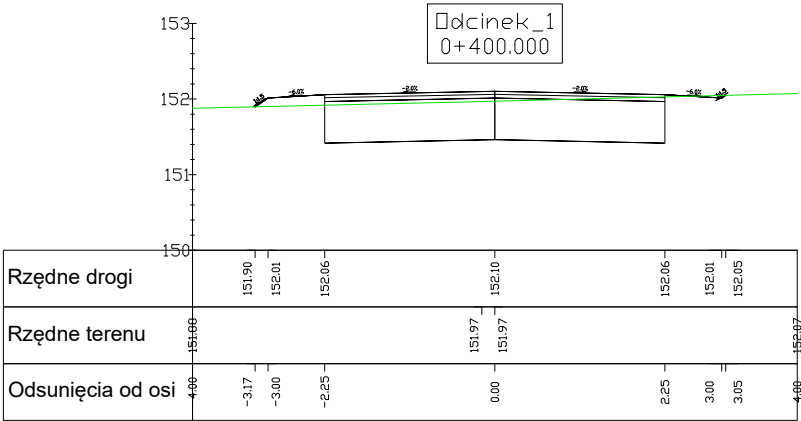
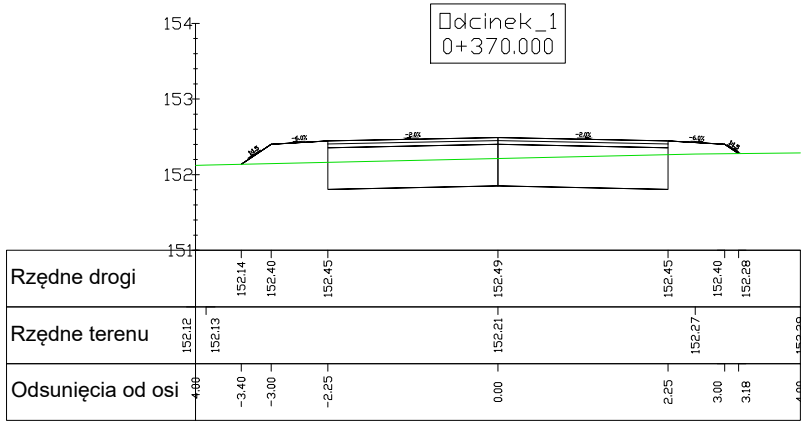
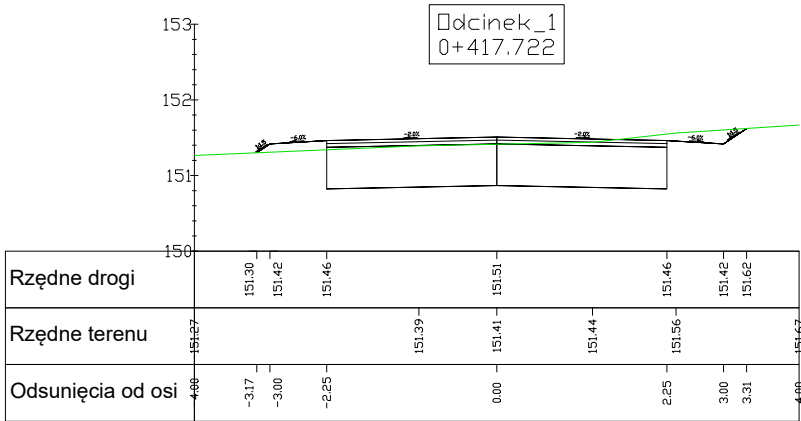
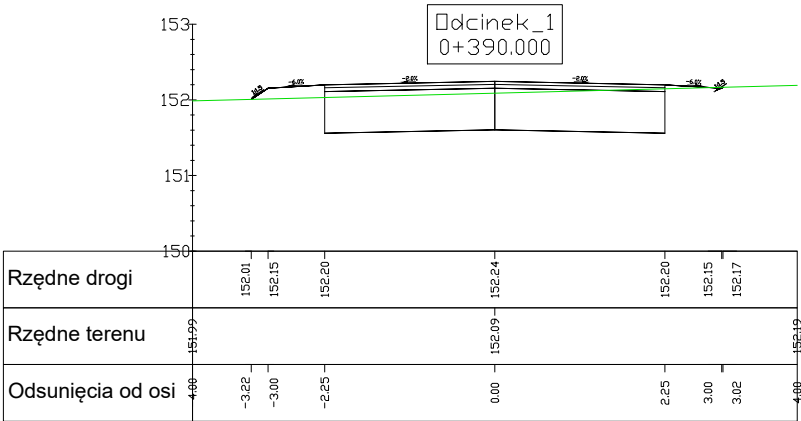
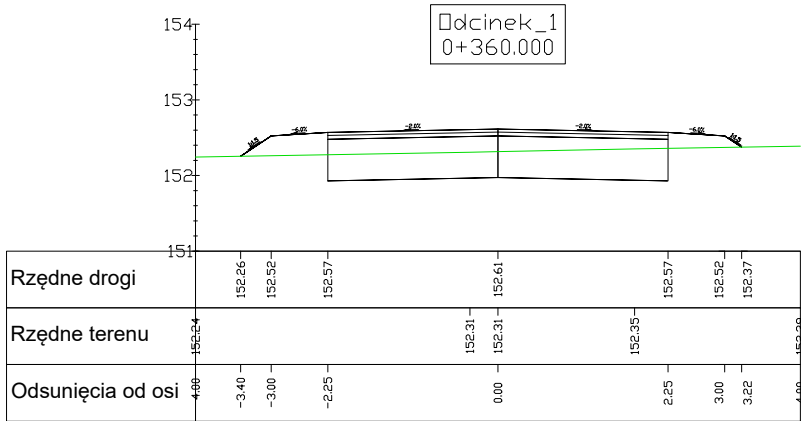
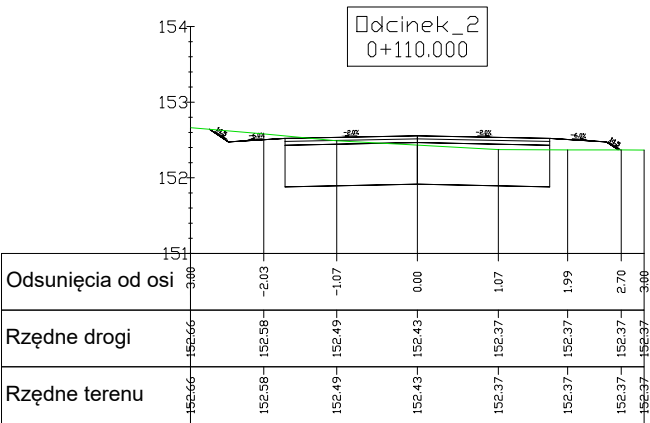
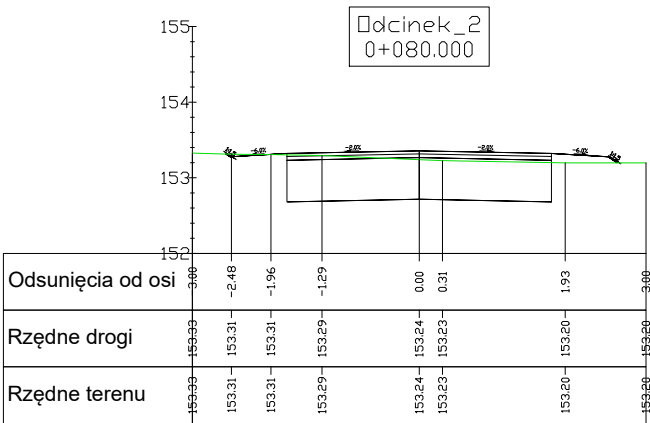
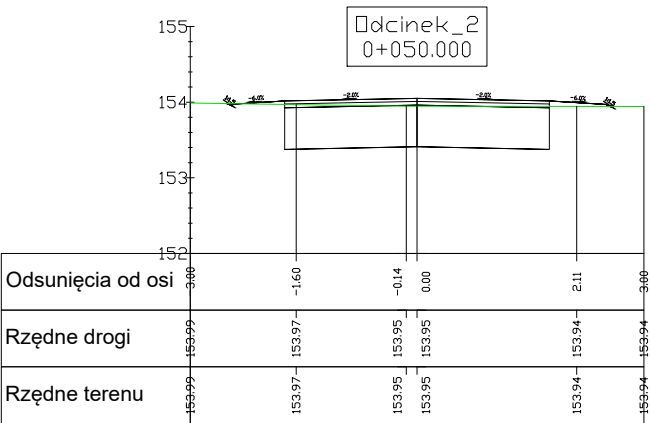
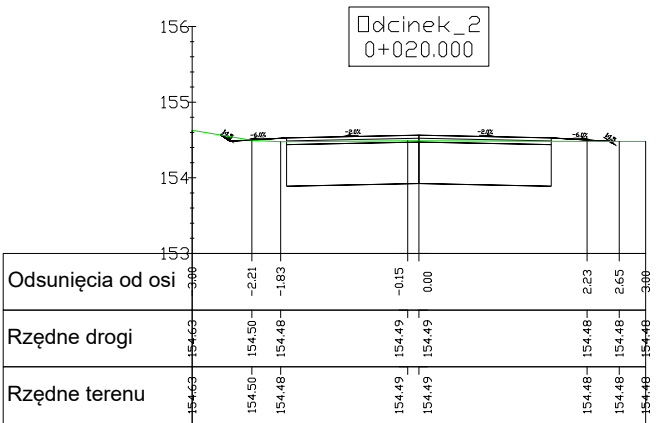
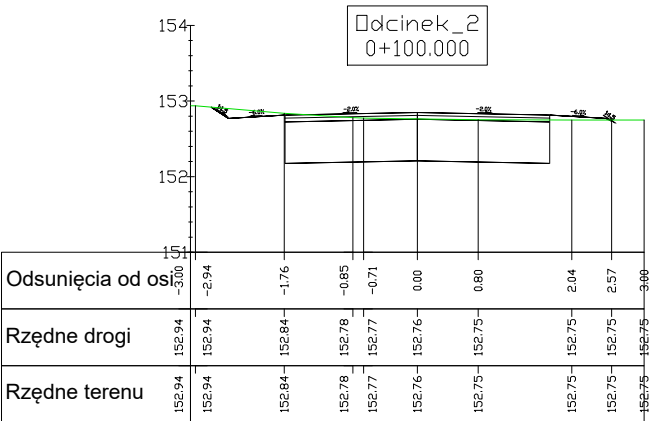
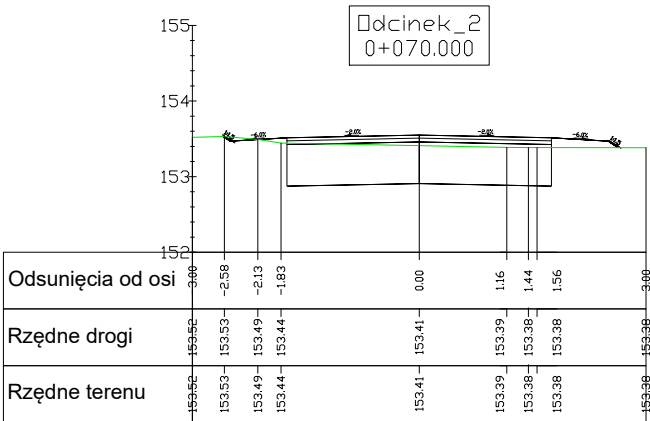
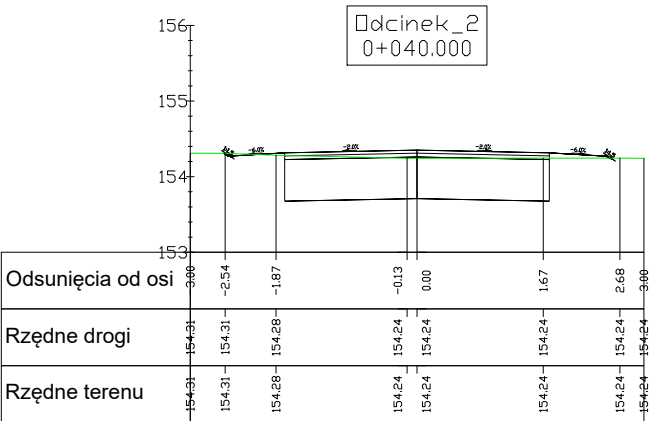
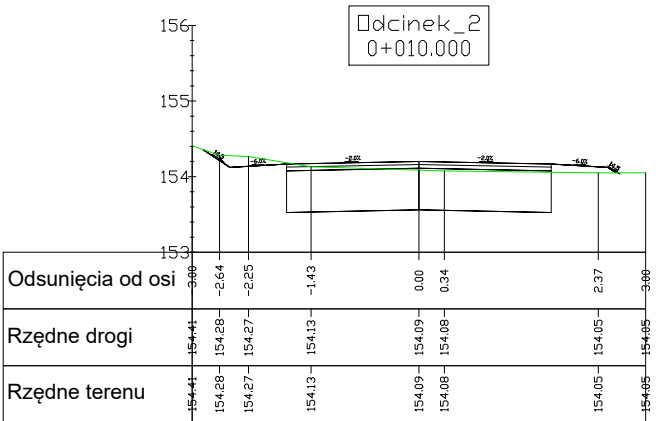
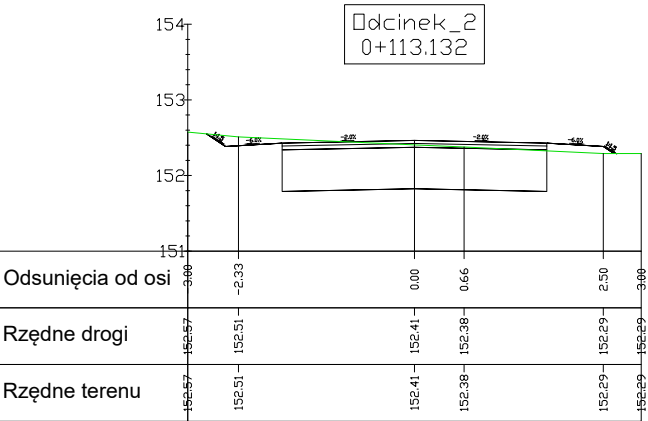
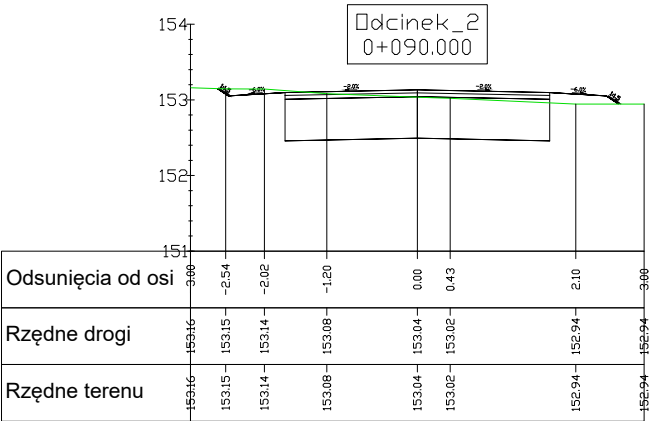
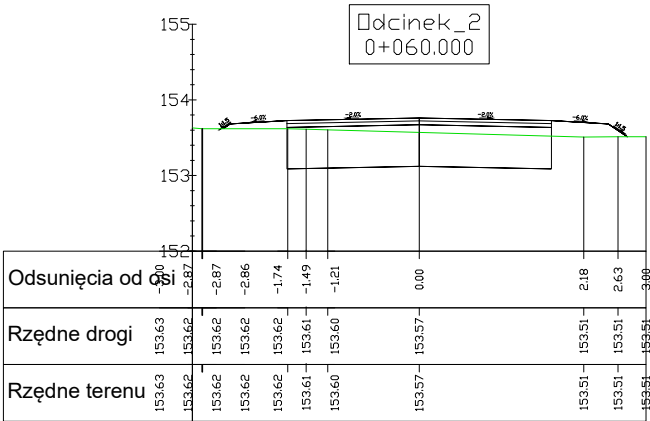


Pracownia projektowa: <b>USŁUGI INŻYNIERSKIE</b> <i>mgr inż. MACIEJ BARTOSIEWICZ</i> ul. Żołnierska 4/60, 11-700 Mragowo tel. 603 182 620 NIP 745-157-22-39 REGON 280201313		Inwestor: <b>Gmina Jedwabno</b> ul. Warmińska 2 12-122 Jedwabno	
Nazwa obiektu:	Przebudowa drogi na działkach o nr ew. 6/8, 6/134, 6/116, 6/115 oraz 6/114 w obrębie Jedwabno, gmina Jedwabno		
Stadium:	Rysunek wykonawczy		data: 08.2017 r.
Branża:	Drogowa		
Tytuł rysunku:	Przekroje poprzeczne odc. 1		skala: 1:100  nr rysunku: W-1 ark.2
Stanowisko:	Imię i nazwisko	Specjalność:	Nr uprawnień:
Projektant:	mgr inż. Maciej Bartosiewicz	drogowa	WAM/0030/POOD/11
Opracował:	tech. Konrad Pralat	drogowa	

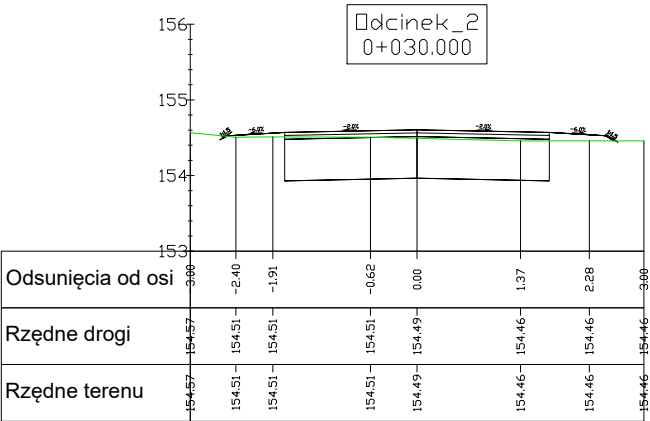

Pracownia projektowa: <b>USŁUGI INŻYNIERSKIE</b> <i>mgr inż. MACIEJ BARTOSIEWICZ</i> ul. Żołnierska 4/60, 11-700 Mrągowo tel. 603 182 620 NIP 745-157-22-39 REGON 280201313		Inwestor:  <b>Gmina Jedwabno</b> <b>ul. Warmińska 2</b> <b>12-122 Jedwabno</b>	
Nazwa obiektu:	Przebudowa drogi na działkach o nr ew. 6/8, 6/134, 6/116, 6/115 oraz 6/114 w obrębie Jedwabno, gmina Jedwabno		
Stadium:	Rysunek wykonawczy		data: 08.2017 r.
Branża:	Drogowa		
Tytuł rysunku:	Przekroje poprzeczne odc. 1		skala: 1:100  nr rysunku: <b>W-1 ark.3</b>
Stanowisko:	Imię i nazwisko	Specjalność:	Nr uprawnień: Podpis:
Projektant:	mgr inż. Maciej Bartosiewicz	drogowa	WAM/0030/POOD/11
Opracował:	tech. Konrad Prałat	drogowa	

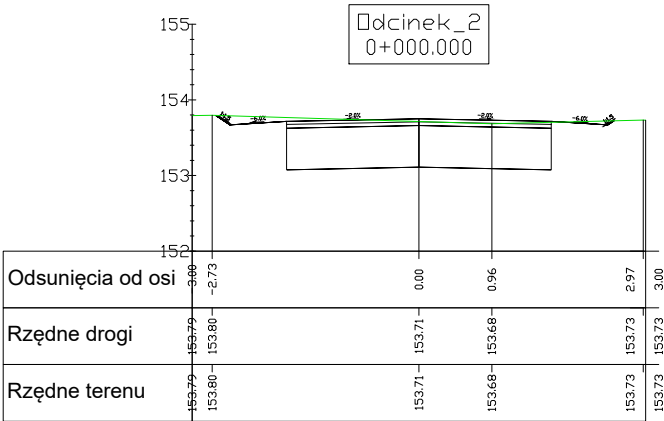

Pracownia projektowa: <b>USŁUGI INŻYNIERSKIE</b> <i>mgr inż. MACIEJ BARTOSIEWICZ</i> ul. Żołnierska 4/60, 11-700 Mragowo tel. 603 182 620 NIP 745-157-22-39 REGON 280201313		Inwestor:  <b>Gmina Jedwabno</b> <b>ul. Warmińska 2</b> <b>12-122 Jedwabno</b>	
Nazwa obiektu:	Przebudowa drogi na działkach o nr ew. 6/8, 6/134, 6/116, 6/115 oraz 6/114 w obrębie Jedwabno, gmina Jedwabno		
Stadium:	Rysunek wykonawczy		data: 08.2017 r.
Branża:	Drogowa		
Tytuł rysunku:	Przekroje poprzeczne odc. 2		skala: 1:100  nr rysunku: <b>W-2</b>
Stanowisko:	Imię i nazwisko	Specjalność:	Nr uprawnień: Podpis:
Projektant:	mgr inż. Maciej Bartosiewicz	drogowa	WAM/0030/POOD/11
Opracował:	tech. Konrad Prałat	drogowa	