



Dzierzki_1

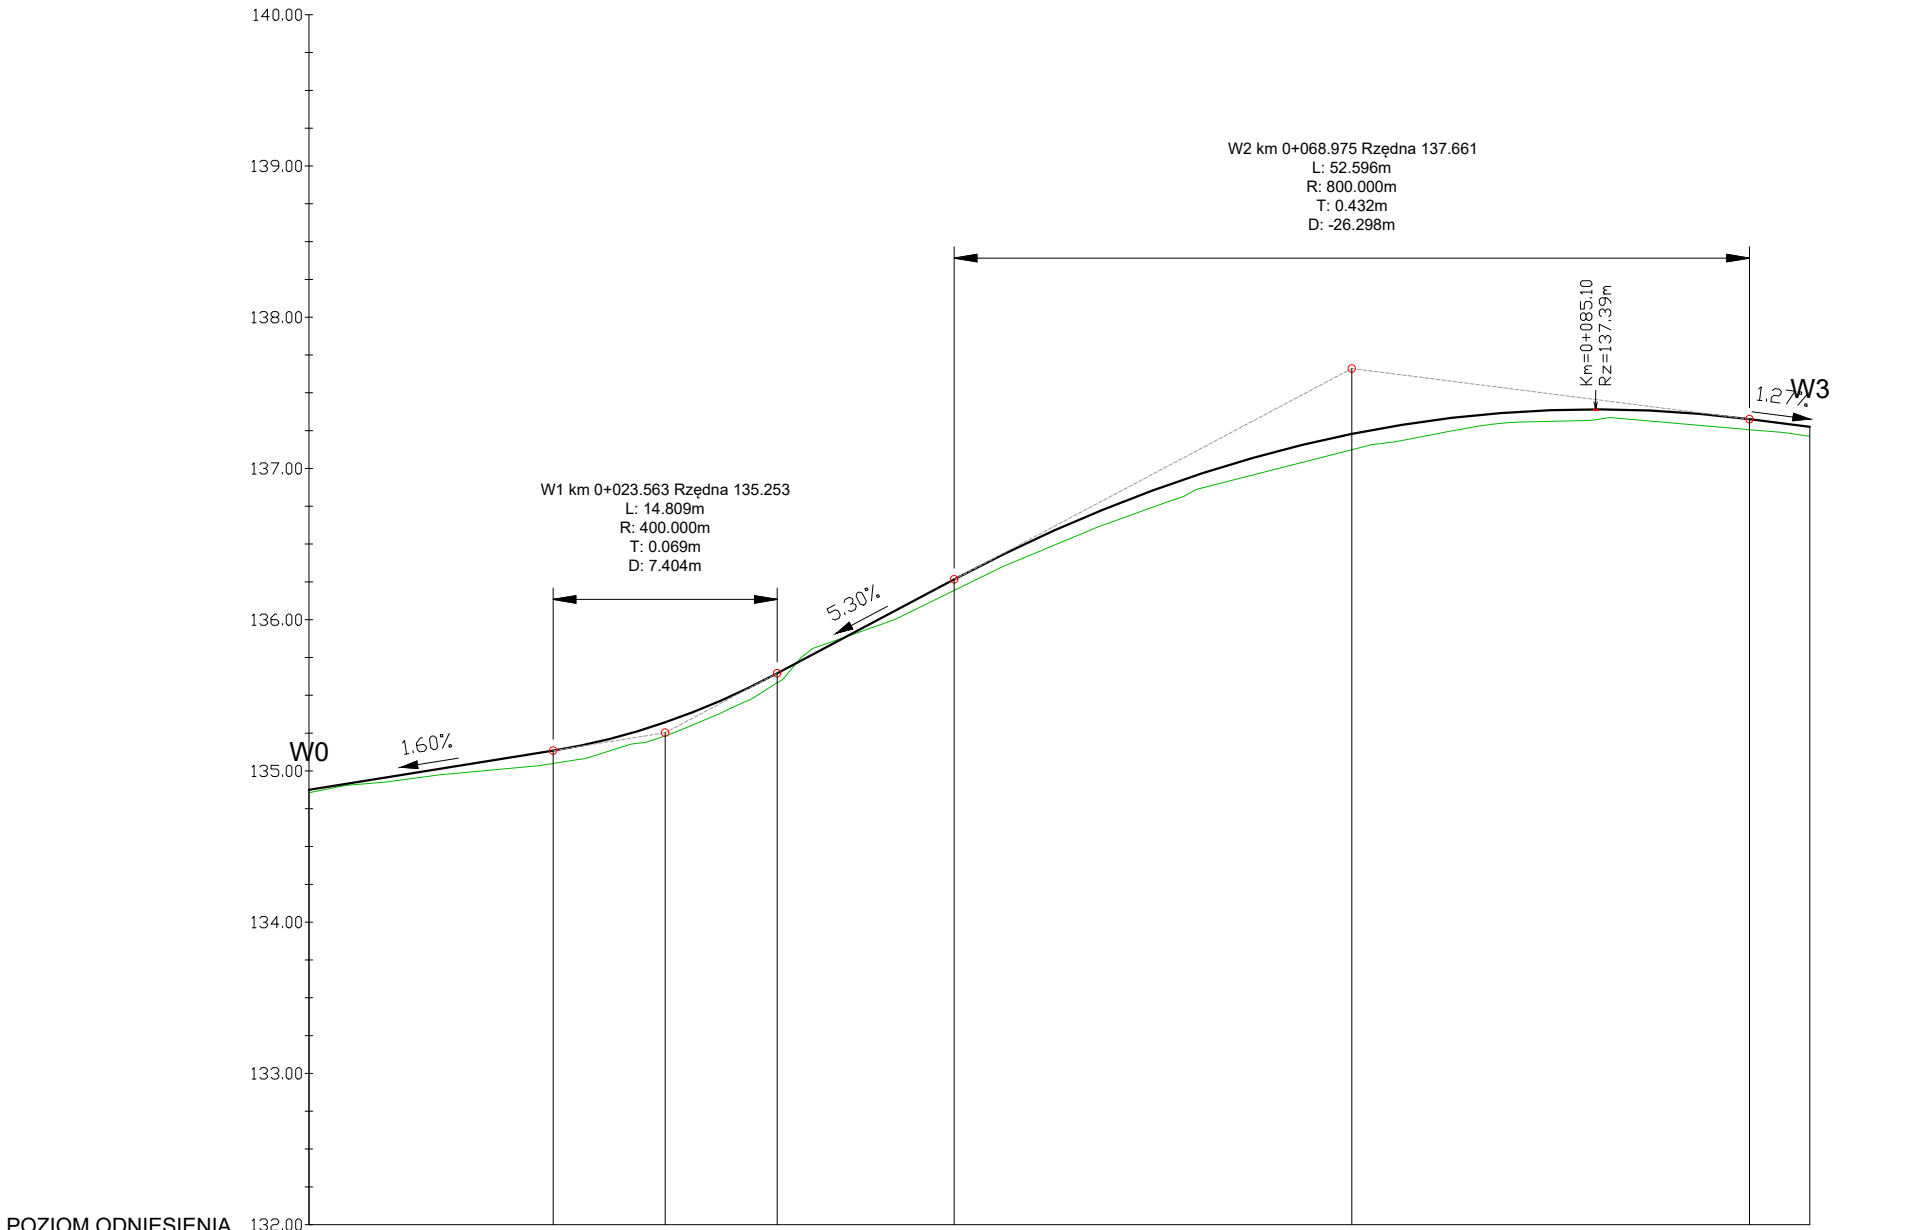


Rzędne niwelety																				
Rzędne istniejące																				
Różnice rzędnych																				
Elementy niwelety																				
Elementy trasy																				
Odległości																				
Kilometraż																				


Dzierzki_2

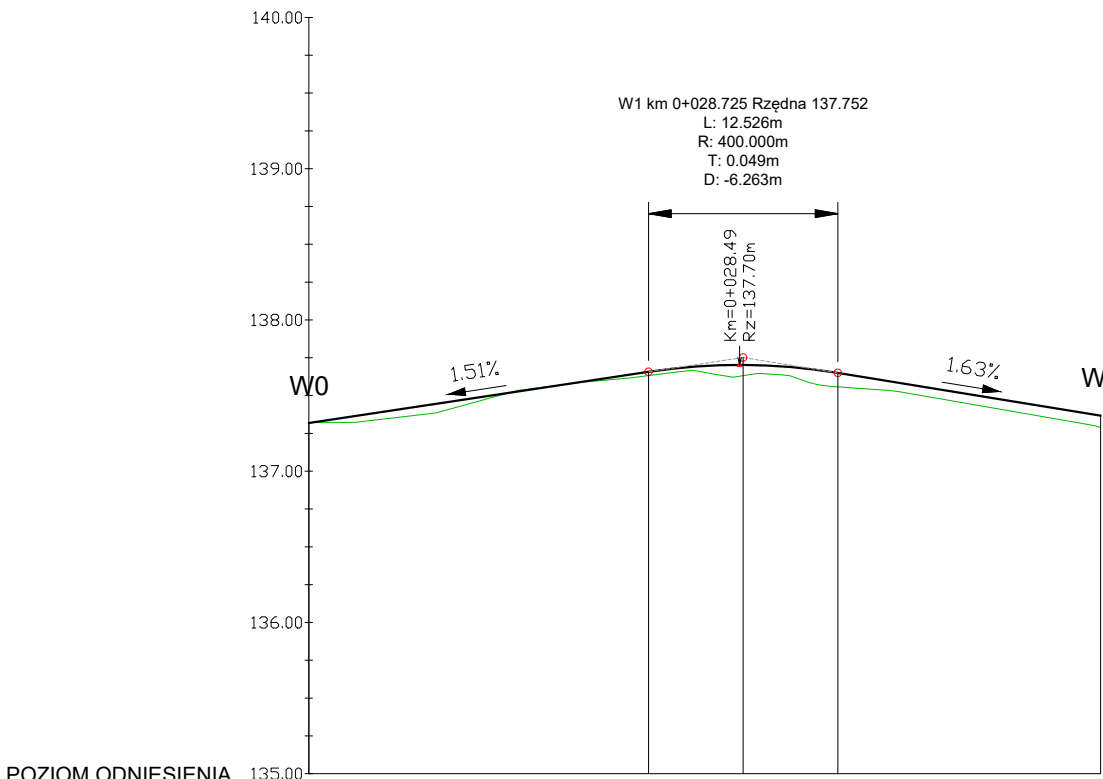

Rzędne niwelety	137.32	137.47	137.62	137.64	137.66	137.70	137.70	137.65	137.65	137.57	137.56	137.41	137.37
Rzędne istniejące	137.32	137.43	137.61	137.62	137.63	137.65	137.56	137.56	137.50	137.34	137.29	137.37	137.37
Różnice rzędnych	0.00	0.04	0.01	0.02	0.02	0.07	0.07	0.05	0.09	0.06	0.06	0.07	0.00
Elementy niwelety	L=22.46m i=1.51%		R=400.00m L=12.53m				L=17.37m i=-1.63%						
Elementy trasy	PROSTA		ŁUK POZIOMY				PROSTA		PROSTA				
	L=21.35m		R=20.00m L=7.51m				L=6.36m		L=11.63m				
Odległości	0+00	10+00	20+00	21+35	22+46	28+72	28+86	30+00	34+99	35+22	40+00	50+00	52+36
Kilometraż	● 0+000												● 0+052

Dzierzki_3

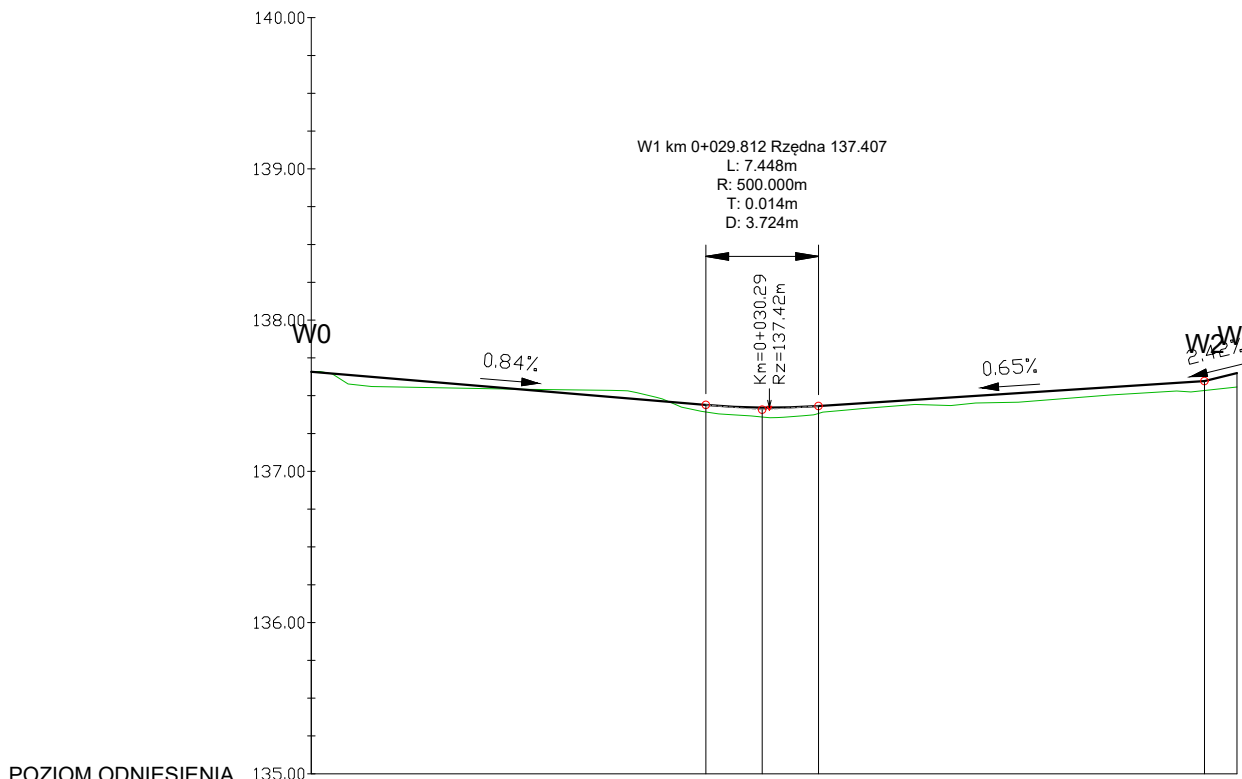

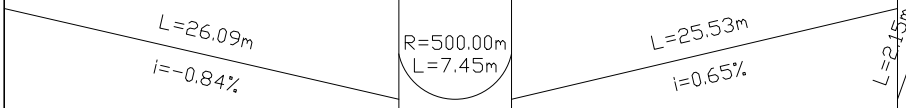Rzędne niwelety	137.66	137.57	137.49	137.49	137.44	137.42	137.42	137.43	137.44	137.47	137.54	137.60	137.62
Rzędne istniejące	137.66	137.55	137.54	137.54	137.44	137.36	137.42	137.43	137.39	137.44	137.48	137.54	137.62
Różnice rzędnych	0.00	0.02	-0.04	-0.05	0.05	0.06	0.06	0.05	0.04	0.03	0.06	0.06	0.07
Elementy niwelety													
Elementy trasy	PROSTA L=19.82m		ŁUK POZIOMY R=10.00m L=14.36m				PROSTA L=27.03m						
Odległości	0+00	10.00	19.82	20.00	26.09	29.81	30.00	33.54	34.18	40.00	50.00	59.06	60.00
Kilometraż	● 0+000												● 0+060

Pracownia projektowa: USŁUGI INŻYNIERSKIE mgr inż. MACIEJ BARTOSIEWICZ ul. Żołnierska 4/60, 11-700 Mragowo tel. 603 182 620 NIP 745-157-22-39 REGON 280201313		Inwestor: Gmina Jedwabno ul. Warmińska 2 12-122 Jedwabno	
Nazwa obiektu:	Budowa dróg gminnych wewnętrznych na działkach o nr ew. 5/9 oraz 5/20 w obrębie Nowy Dwór, gmina Jedwabno		
Stadium:	Projekt budowlany		data: 10.2017 r.
Branża:	Drogowa		
Tytuł rysunku:	Profil podłużny		skala: 1:500 / 1:100 nr rysunku: D-2
Stanowisko:	Imię i nazwisko	Specjalność:	Nr uprawnień: Podpis:
Projektant:	mgr inż. Maciej Bartosiewicz		WAM/0030/POOD/11
Sprawdzający:	techn. Roman Szczepan	drogowa	136/90/OL
Opracował:	techn. Konrad Prałat	drogowa	
Asystent projektanta:	mgr inż. Grzegorz Bakula	drogowa	