
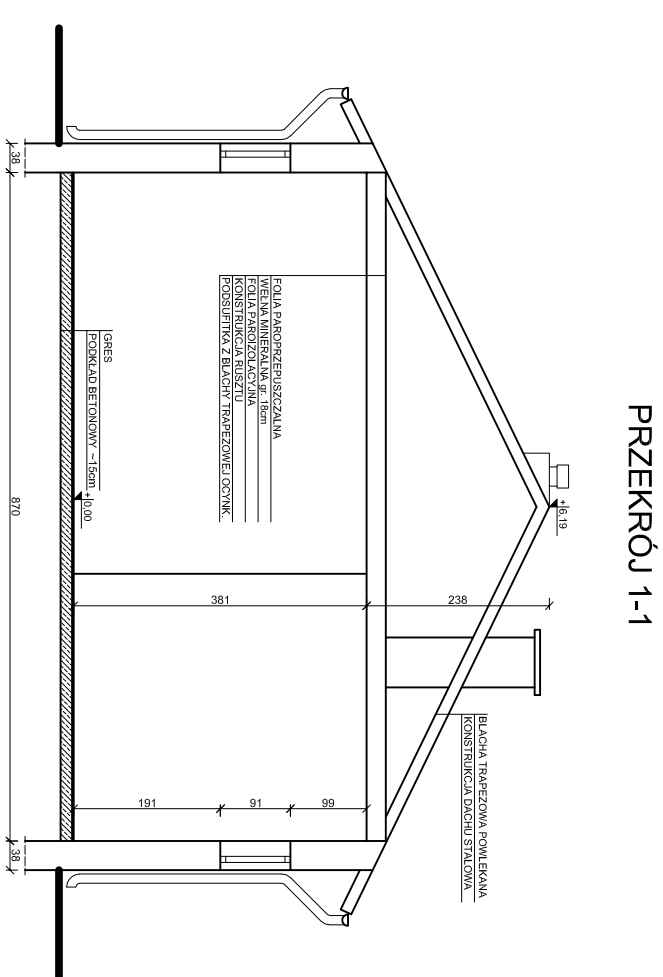


# INVENTORYZACJA

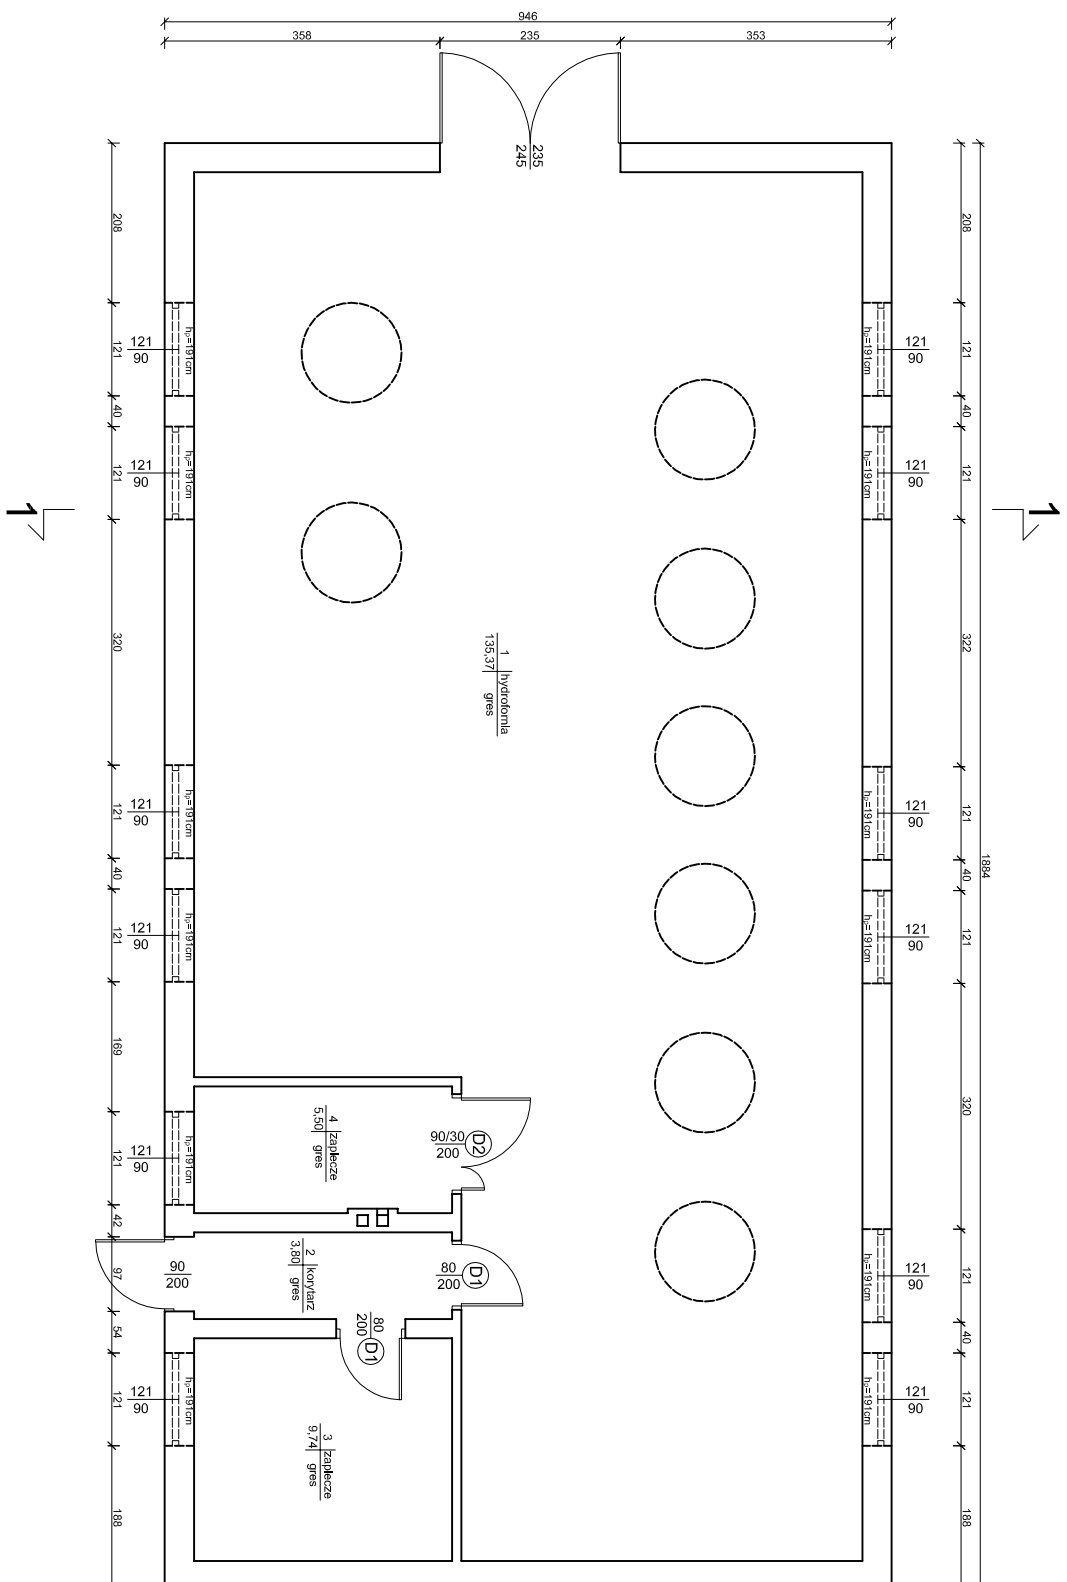

<b>BPI SZCZYTNO</b> Biuro Projektowo Inwestycyjne Adam Wardecki 06-330 CHORZELE ul. Padlewskiego 31 tel./fax 89 623 18 61	REMONT BUDYNKU STACJI UZDATNIANIA WODY W WITOWIE		Nr rys. <b>I-1</b>
	Przedmiot rysunku: Inwentaryzacja		skala: <b>1:100</b>
	Inwestor: Gmina Jedwabno, 12-122 Jedwabno, ul. Warmińska 2		data: <b>19.11.2015</b>
	Imię i nazwisko	numer uprawnień	podpis
Opracował	mgr inż. Kamil Krylewski	WAM/0092/OWOK/10	