




# Zbiorniki wyrównawcze

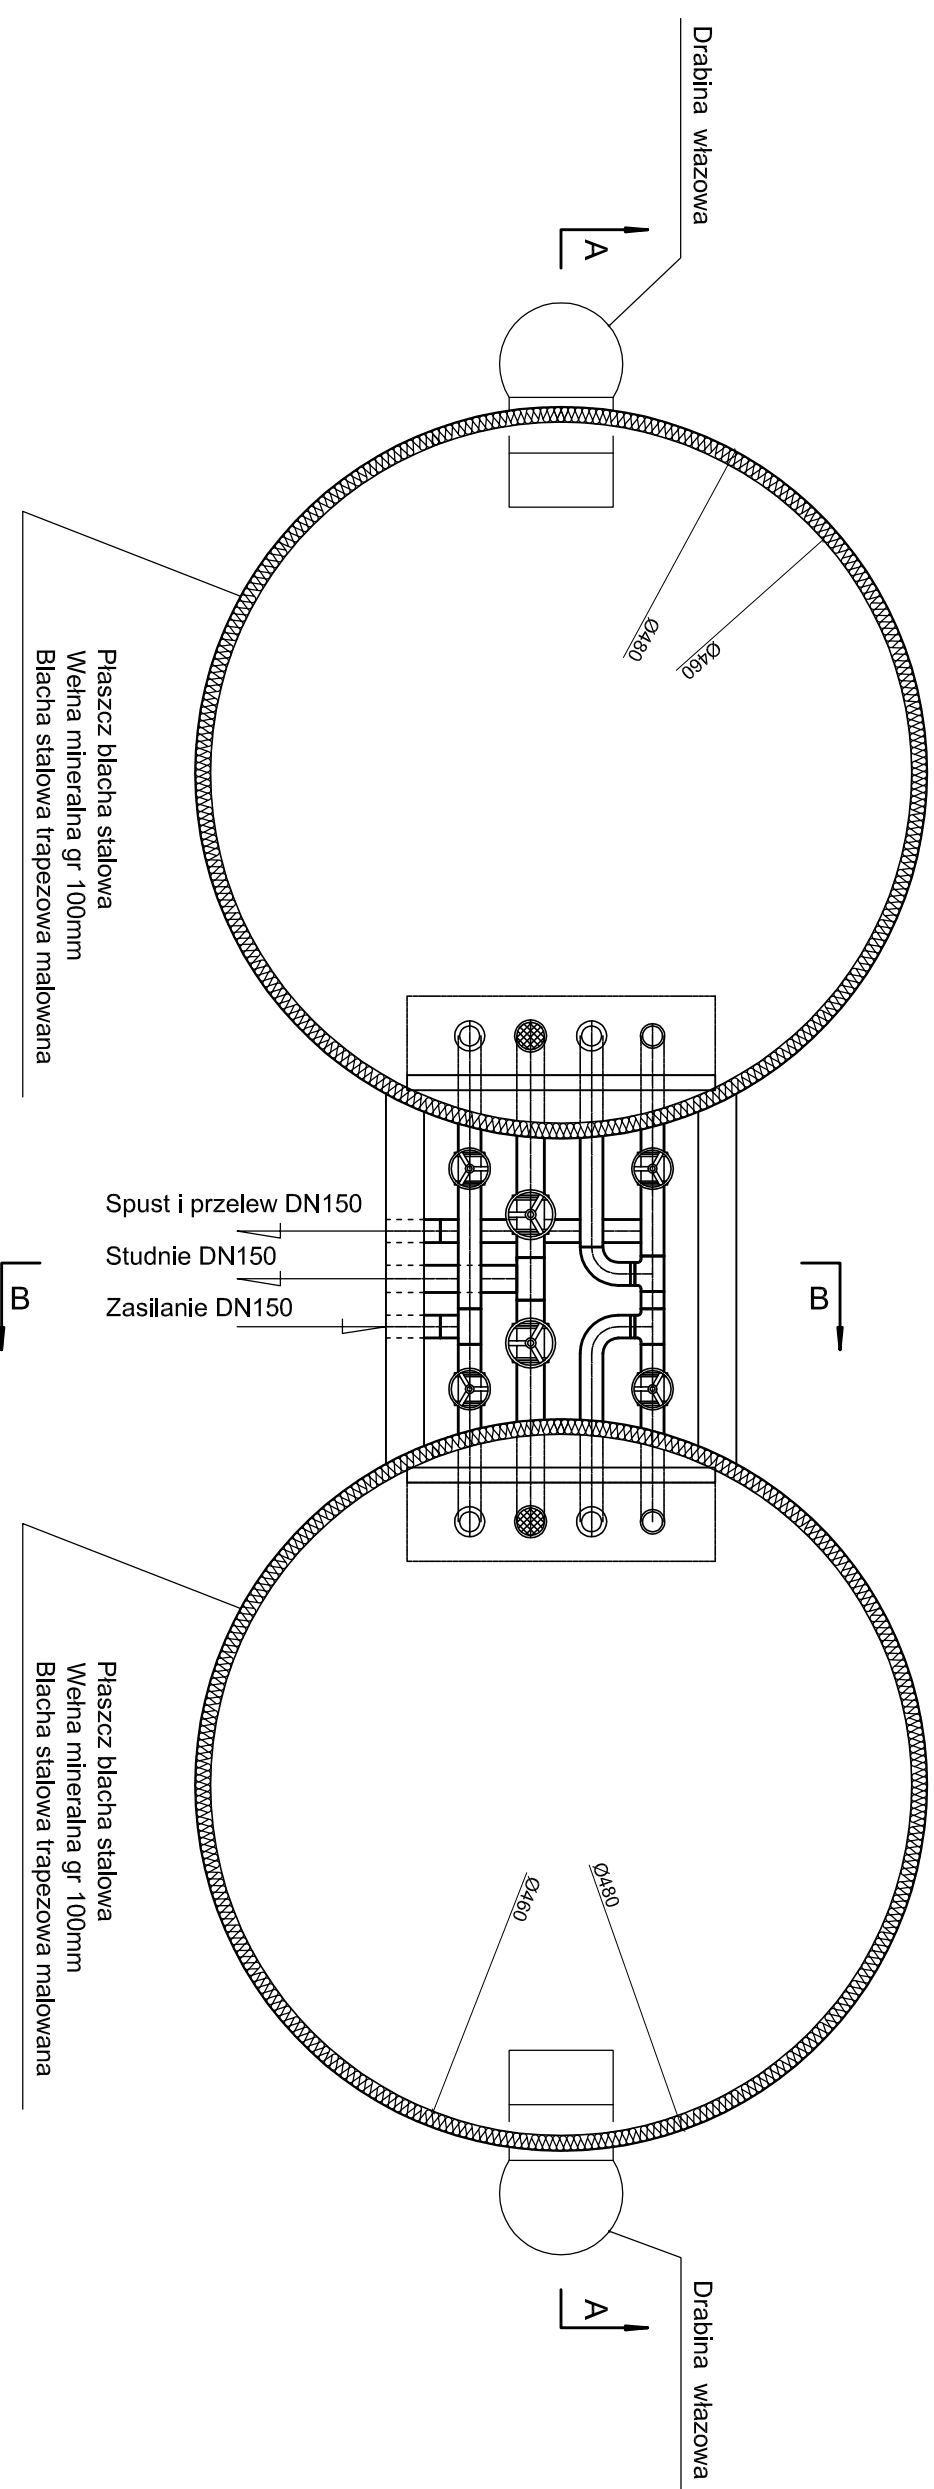

## B-B

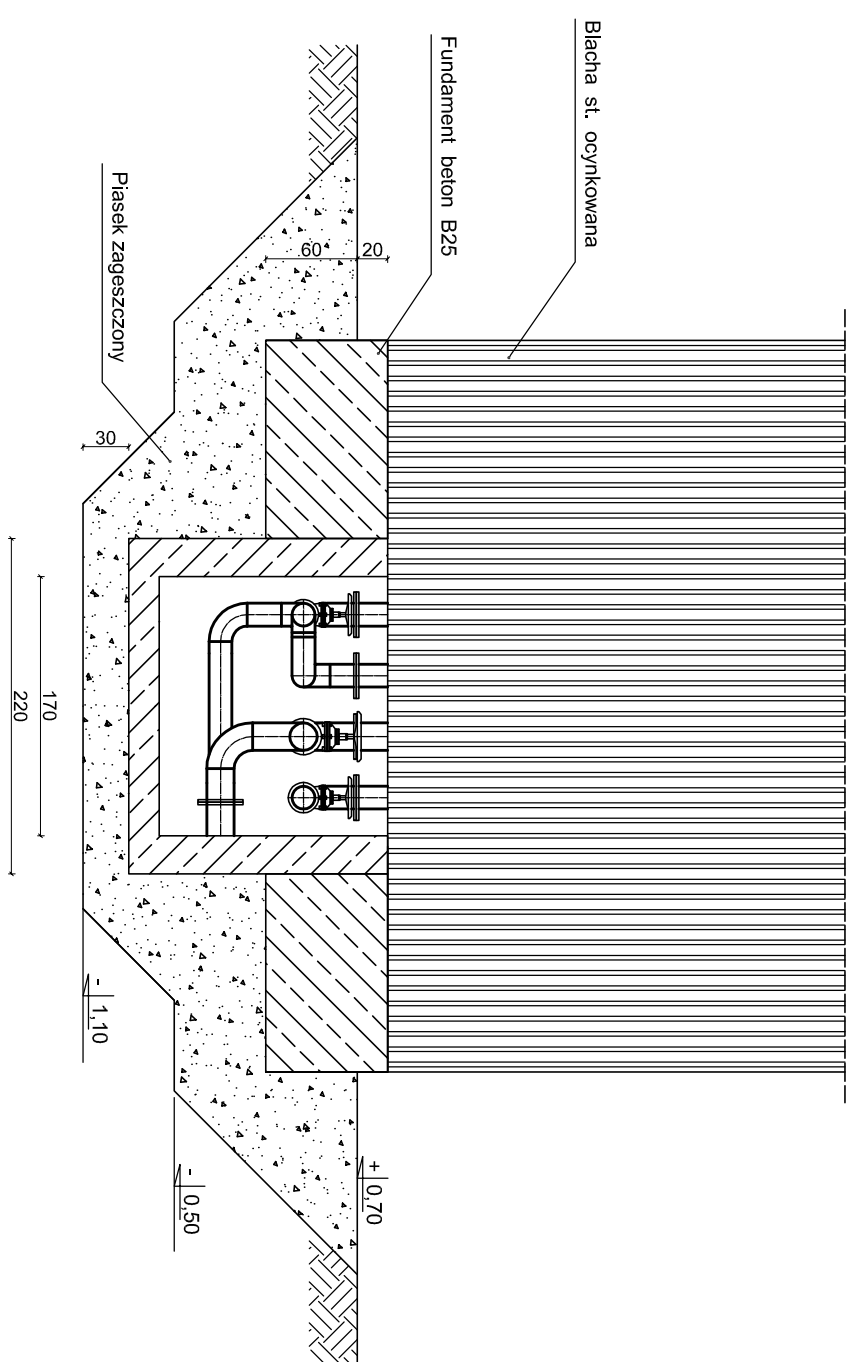

## A-A

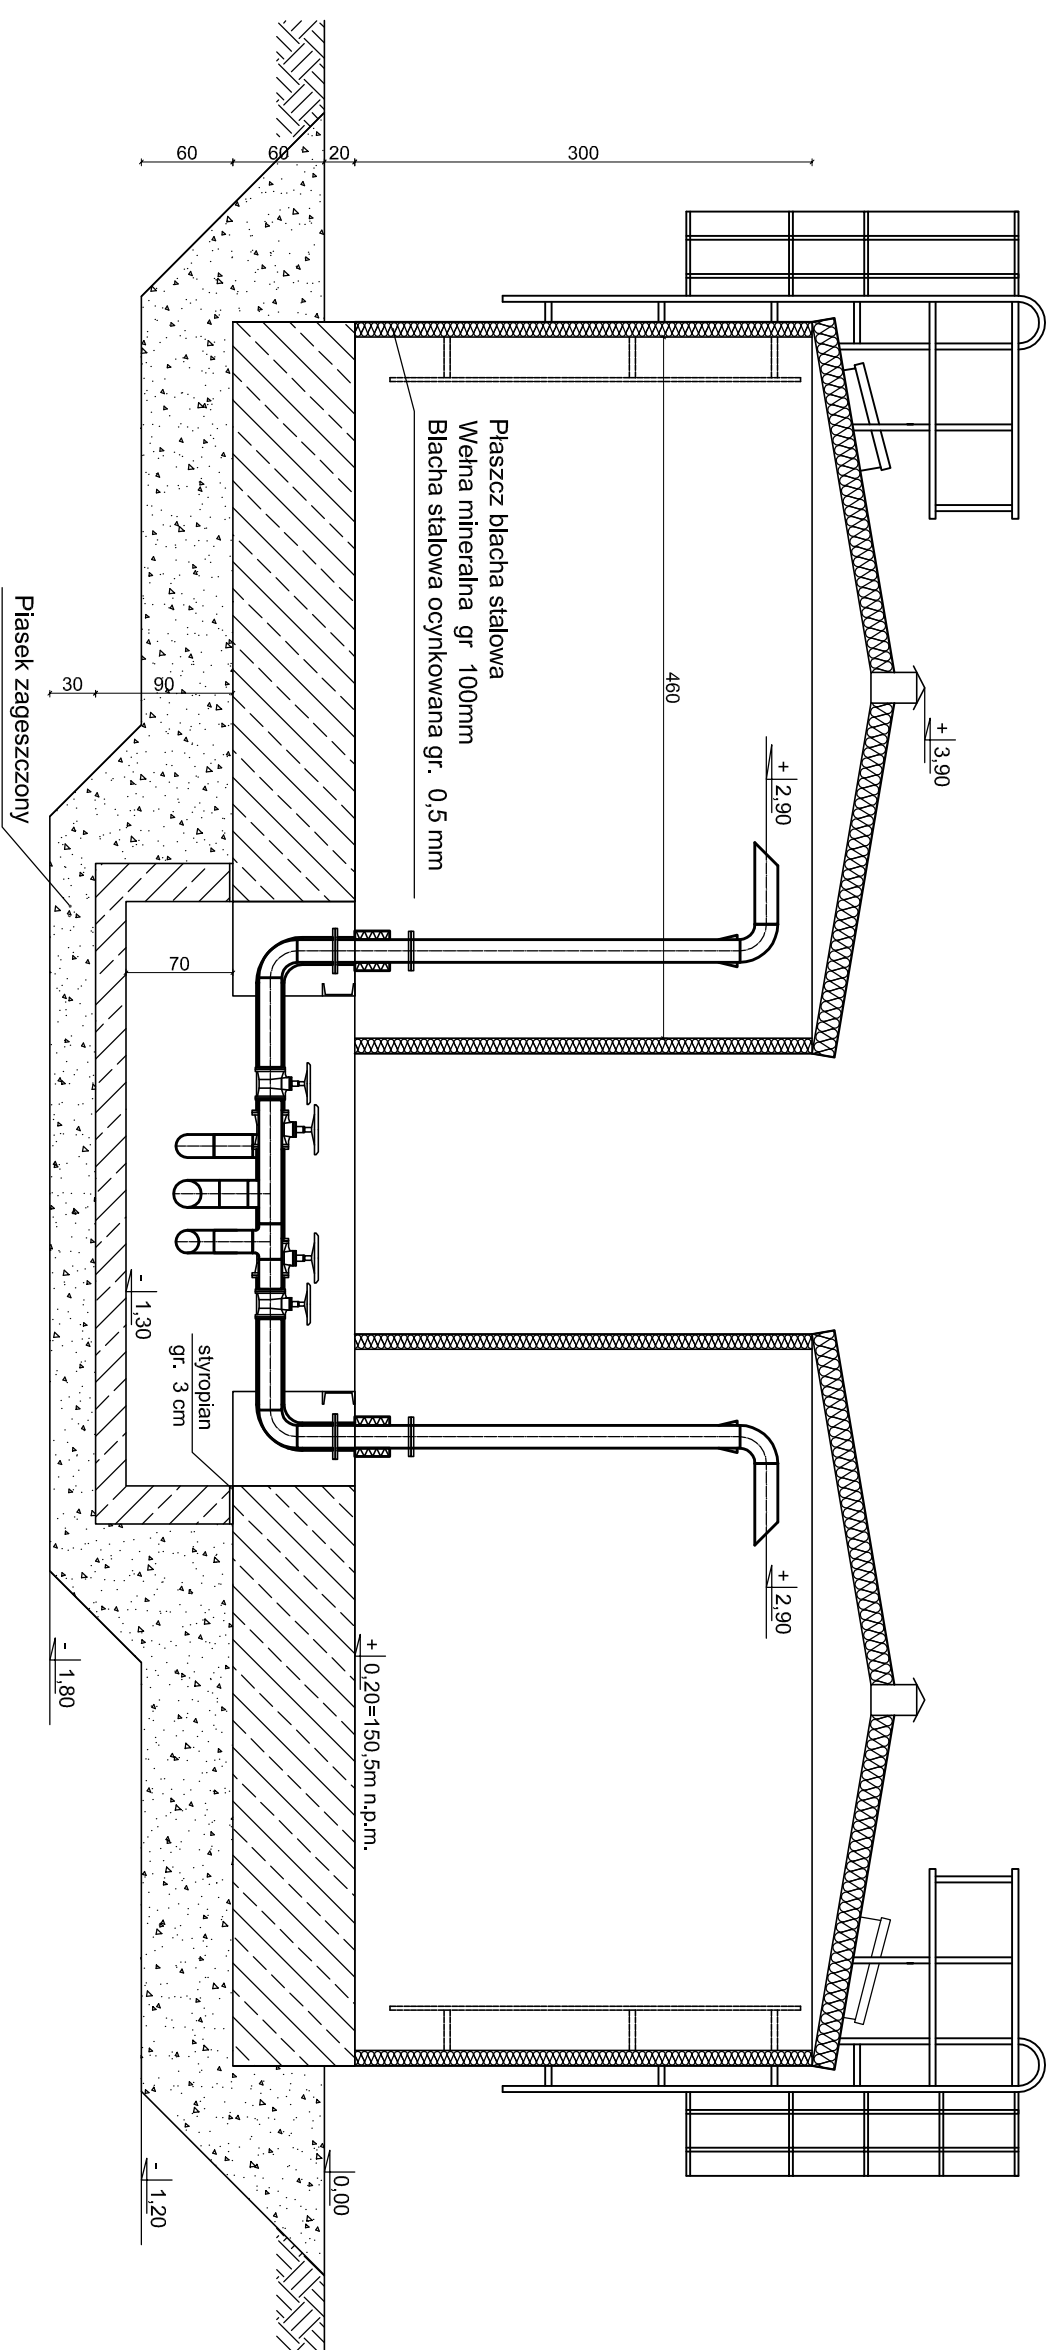

<b>BIP SZCZYTNO</b>		<b>REMONT BUDYNKU STACJI UZDATNIANIA WODY W WITOWIE</b>		nr p/z <b>A-5</b>
Biuro Projektowo Inwestycyjne Adam Wardecki 06-330 CHORZELE ul. Padwieskiego 31 tel./fax 89 623 18 61		Przedmiot rysunku: <b>Zbiorniki wyrównawcze</b>		skala: <b>1:50</b>
Inwestor: <b>Gmina Jedwabno, 12-122 Jedwabno, ul. Warmińska 2</b>		data: <b>19.11.2015</b>		
Stanowisko	Inię i nazwisko	numer uprawnień		
Projektant	mgr inż. Adam Wardecki	WAW/0046/P/POS/06		
Sprawdzający	mgr inż. Aleksandra Baran	WAW/0035/P/POS/14		
Asystent projektanta	mgr inż. Kamili Kurykowskiej	WAW/0092/O/OWO/10		
			podpis	