


- LEGENDA:
- 1A. Zestaw filtracyjny FIC/102/5125 - oddzielanie
 - 1B. Zestaw filtracyjny FIC/102/5125 - odmanganianie
 - 2A. Zestaw aeracji AIC800 - I stopień
 - 2B. Zestaw aeracji AIC800 - II stopień
 - 3. Zestaw sprężarki
 - 4. Zestaw dmuchawy DIC-74H/4 0 kW
 - 5. Zestaw hydroforowy ZH-CL/MP 4,10/5/2,2 kW + TP100-160/2/4,0 kW
 - 6. Zestaw chloratora
 - 7. Rozdzielnia pneumatyczna
 - 8. Rozdzielnia technologiczna
 - 9. Rozdzielnia zestawu hydroforowego
 - 10. Rozdzielnia główna
 - 11. Zbiornik kontrolno-pomiarowy
 - 12. Wodomierz MWN 125 NKO
 - 13. Wodomierz MWN 65 NKO
 - 14. Przepływomierz Siemens DN65
 - 15. Zbiornik kontrolno-pomiarowy

A-A

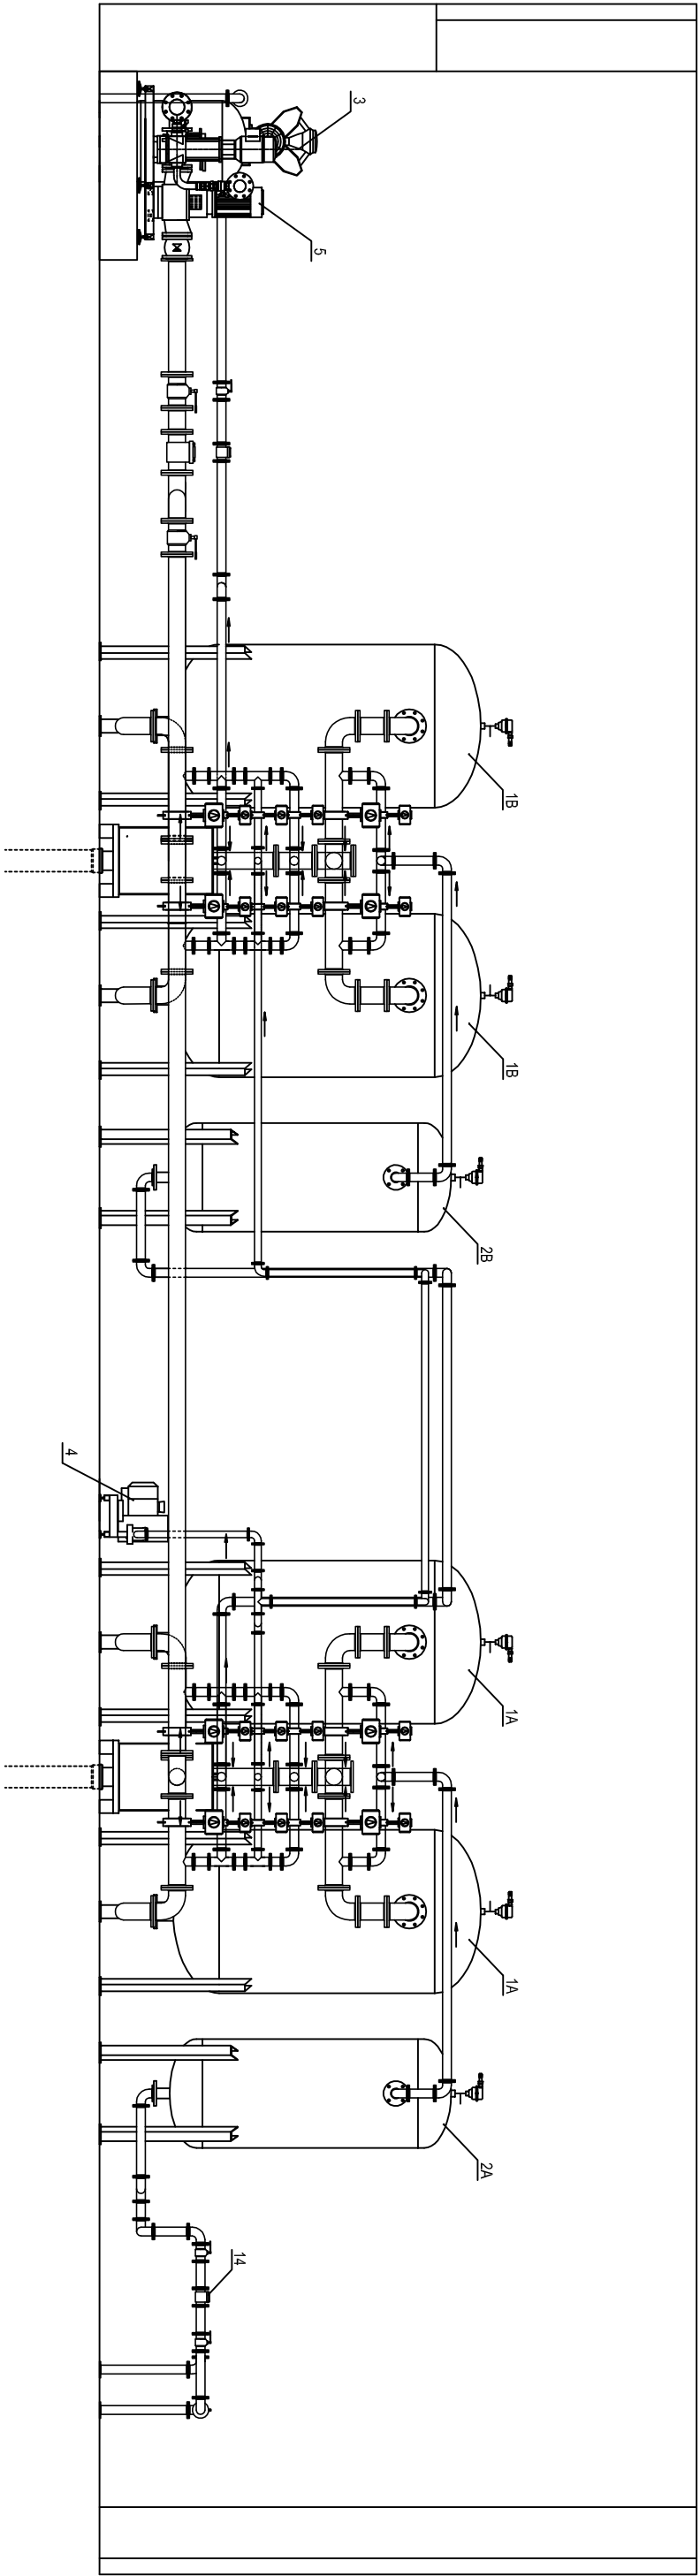

BPI SZCZYTNO				nr rys.
Biuro Projektowo Inwestycyjne				T-1
Adam Wardęcki				
06-330 CHORZELE				
ul. Padlewskiego 31				
tel./fax 89 623 18 61				
Inwestor:				
Gmina Jedwabno, 12-122 Jedwabno, ul. Warmińska 2				data:
Imię i nazwisko				19.11.2015
mgr inż. Adam Wardęcki				
mgr inż. Aleksandra Baran				
mgr inż. Kamili Kryjewska				
Sprawdzający:				
mgr inż. Aleksandra Baran				
mgr inż. Kamili Kryjewska				
Asystent projektanta				
mgr inż. Kamili Kryjewska				
WAM/0092/OWOK/10				
REMONT BUDYNKU STACJI UZDATNIANIA WODY W WITOWIE				
Przedmiot rysunku:				
Technologia SIW				
Imię i nazwisko				
mgr inż. Adam Wardęcki				
mgr inż. Aleksandra Baran				
mgr inż. Kamili Kryjewska				
Sprawdzający:				
mgr inż. Aleksandra Baran				