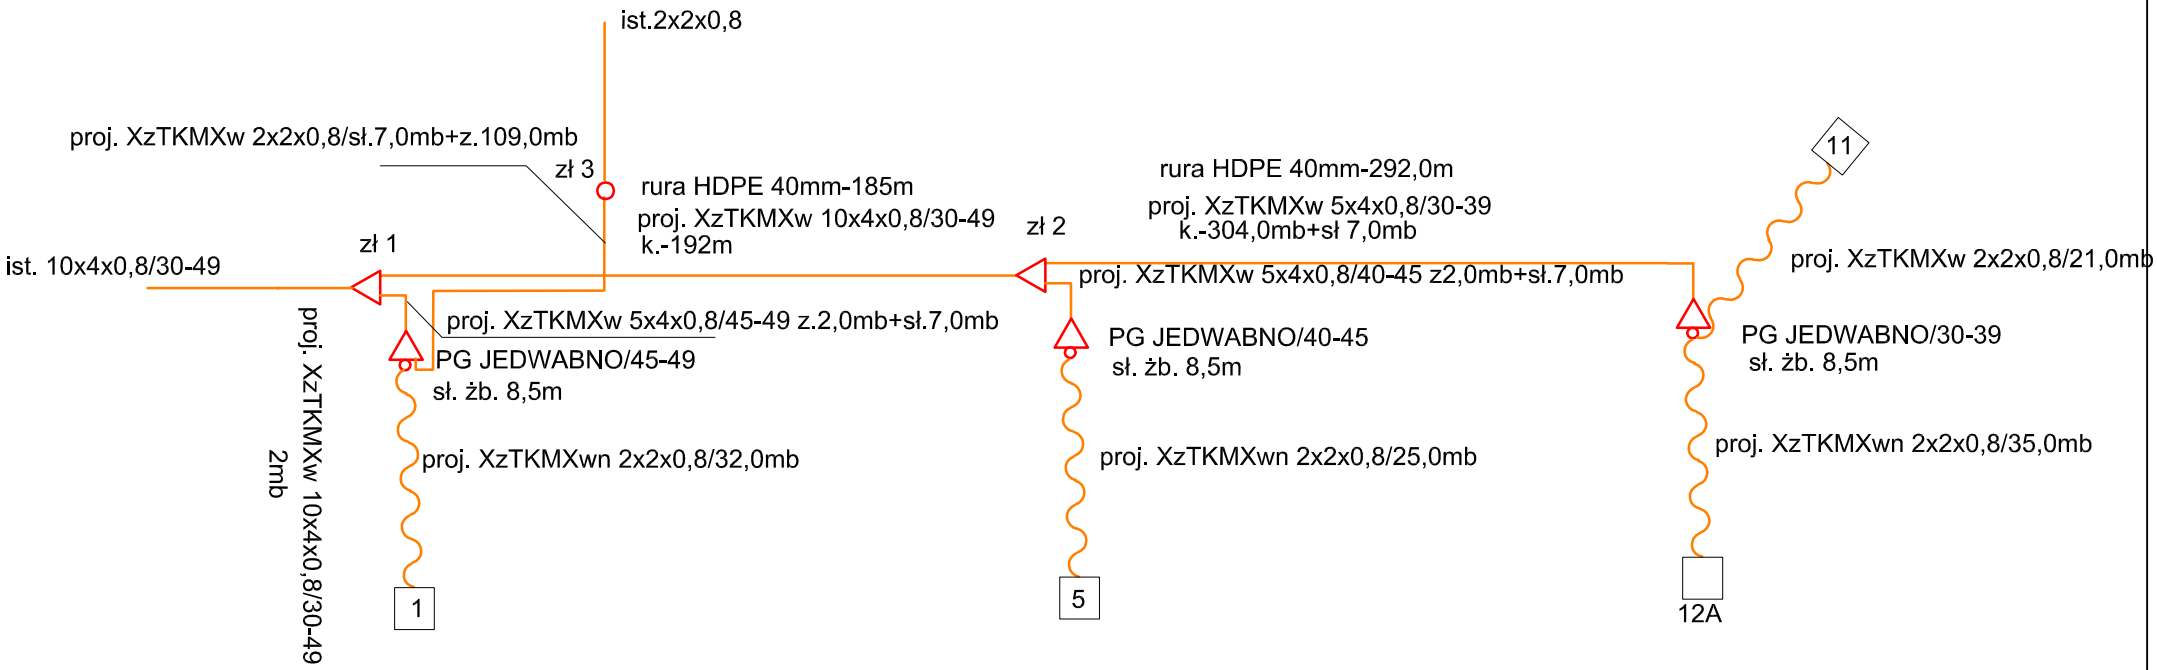

Jednostka projektowa:		Inwestor:	
ROAD CONCEPT RENATA KOZAK UL. SIENKIEWICZA 21 11-600 WĘGORZEWO		GMINA JEDWABNO UL. WARMIŃSKA 2 12-122 JEDWABNO	
Nazwa zadania:	PRZEBUDOWA DROGI GMINNEJ W MIEJSCOWOŚCI NOWE BOROWE O DŁUGOŚCI OK. 530MB		Branża: wielobranżowy
Tytuł rysunku:	PROJEKT PRZEBUDOWY SIECI TELEKOMUNIKACYJNEJ		Skala: 1:500
Projektował: branża teletech.	mgr inż. Radosław Buczek WAM/1525/99/U	Podpis:	Data: 11.2017
Sprawdził: branża teletech.	mgr inż. Daniel Świeciak WAM/0083/POOT/07	Podpis:	Nr rysunku: 3.0