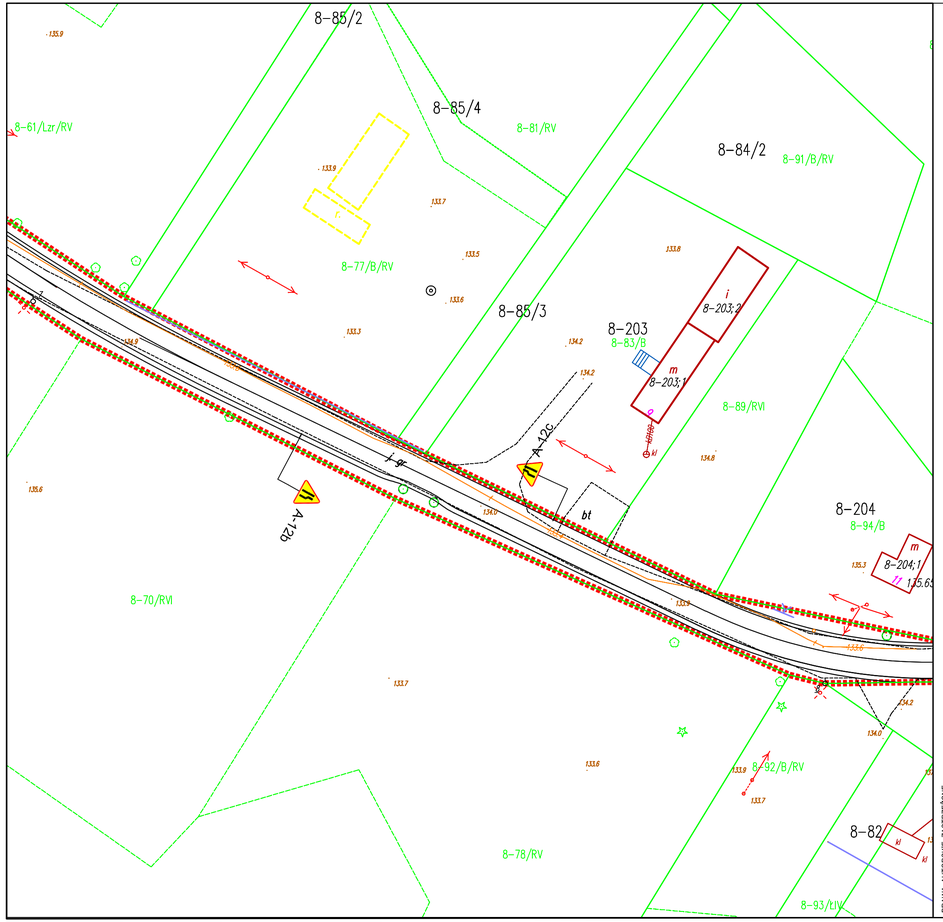

LEGENDA

- GRANICA DZIAŁKI
- OBSZAR ODDZIAŁYWANIA
- PROJEKTOWANY CHODNIK Z KOSTKI BETONOWEJ
- PROJEKTOWANE POBOCZE Z KRUSZYWA

PRAWA AUTORSKIE ZASTRZEŻONE

Jednostka projektowa: ROAD CONCEPT RENATA KOZAK UL. BEMOWSKA 31 11-600 WĘGORZEWO		Inwestor: GMINA JEDWABNO UL. WARMIŃSKA 2 12-122 JEDWABNO	
Nazwa zadania:	PRZEBUDOWA DROGI GMINNEJ W MIEJSCOWOŚCI NOWE BOROWE O DŁUGOŚCI OK. 530MB		Branża: DROGOWA
			Skala: 1:500
Tytuł rysunku:	STAŁA ORGANIZACJA RUCHU		
Projektował: branża drogowa	mgr inż. Renata Kozak WAM/0128/POOD/10	Podpis:	Data: 09.2017
Sprawdził: branża drogowa	mgr inż. Mariusz Raszkiewicz WAM/0129/POOD/10	Podpis:	Nr rysunku: 2.2