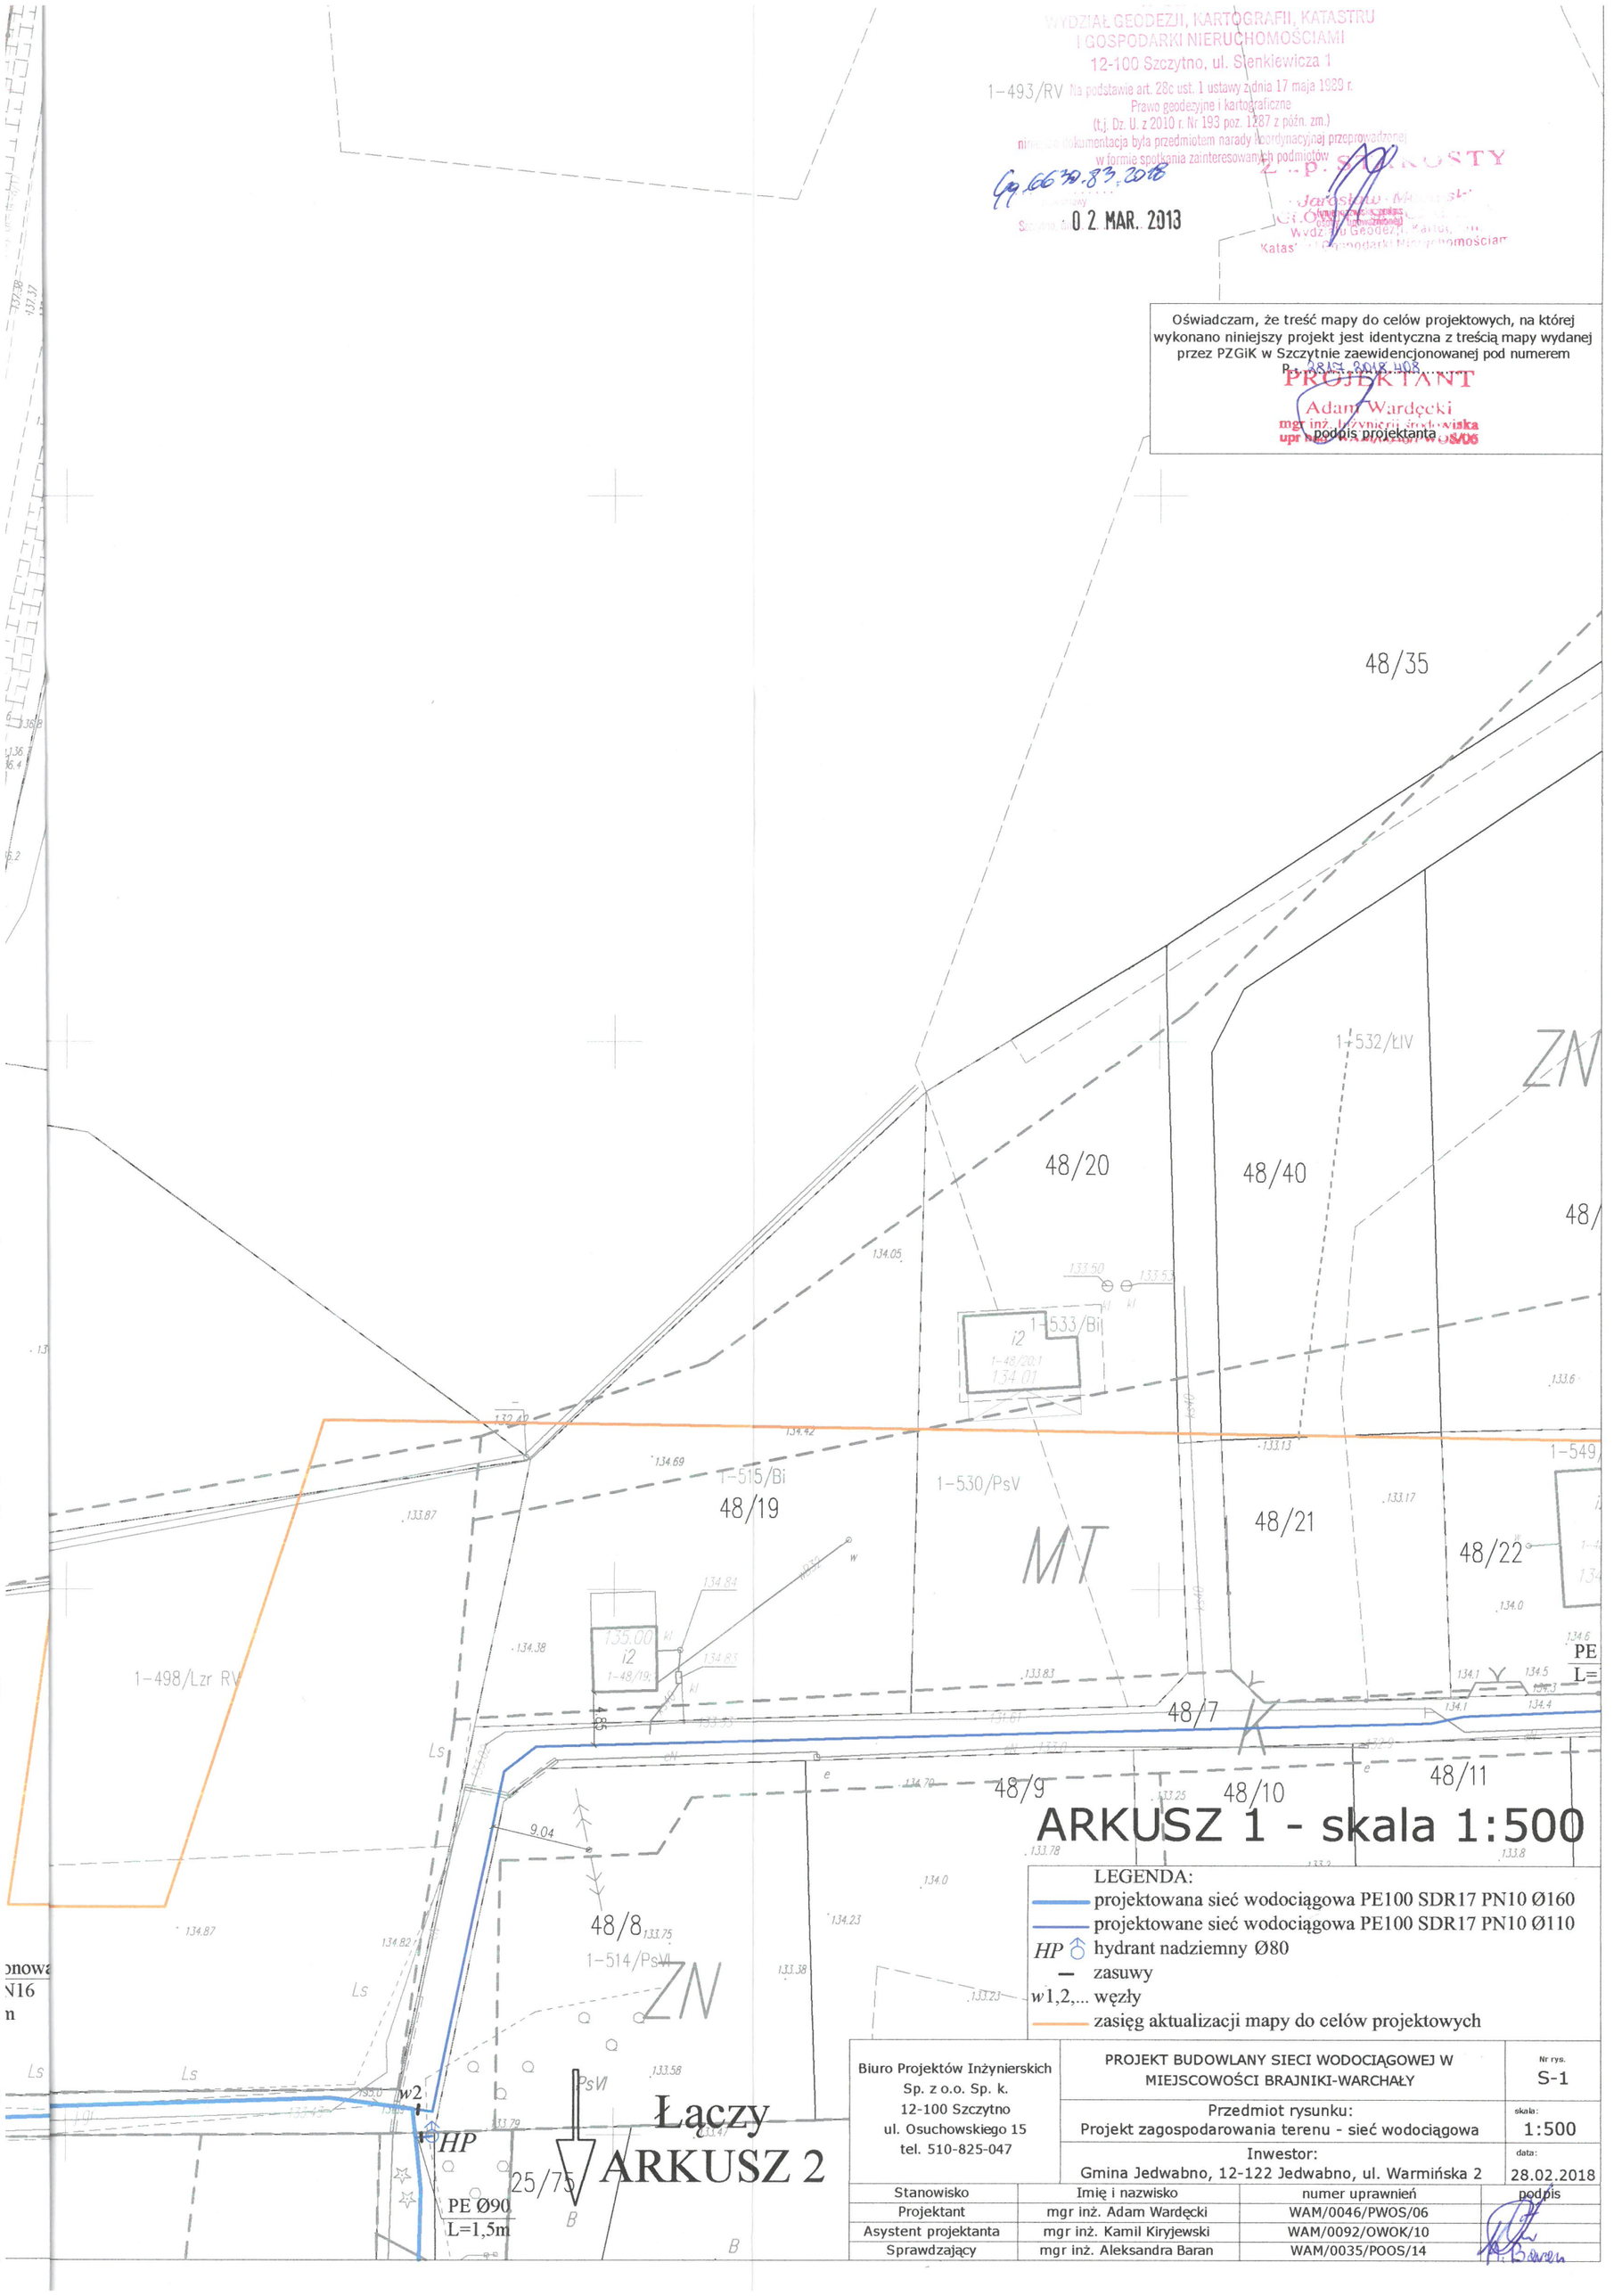

Biuro Projektów Inżynierskich Sp. z o.o. Sp. k. 12-100 Szczytno ul. Osuchowskiego 15 tel. 510-825-047	PROJEKT BUDOWLANY SIECI WODOCIĄGOWEJ W MIEJSCOWOŚCI BRAJNIKI-WARCHAŁY		Nr rys. S-1
	Przedmiot rysunku: Projekt zagospodarowania terenu - sieć wodociągowa		skala: 1:500
	Inwestor: Gmina Jedwabno, 12-122 Jedwabno, ul. Warmińska 2		data: 28.02.2018
Stanowisko	Imię i nazwisko	numer uprawnień	podpis
Projektant	mgr inż. Adam Wardęcki	WAM/0046/PWOS/06	
Asystent projektanta	mgr inż. Kamil Kiryjewski	WAM/0092/OWOK/10	
Sprawdzający	mgr inż. Aleksandra Baran	WAM/0035/POOS/14	