




Przekrój normalny nr 1
km 0+018

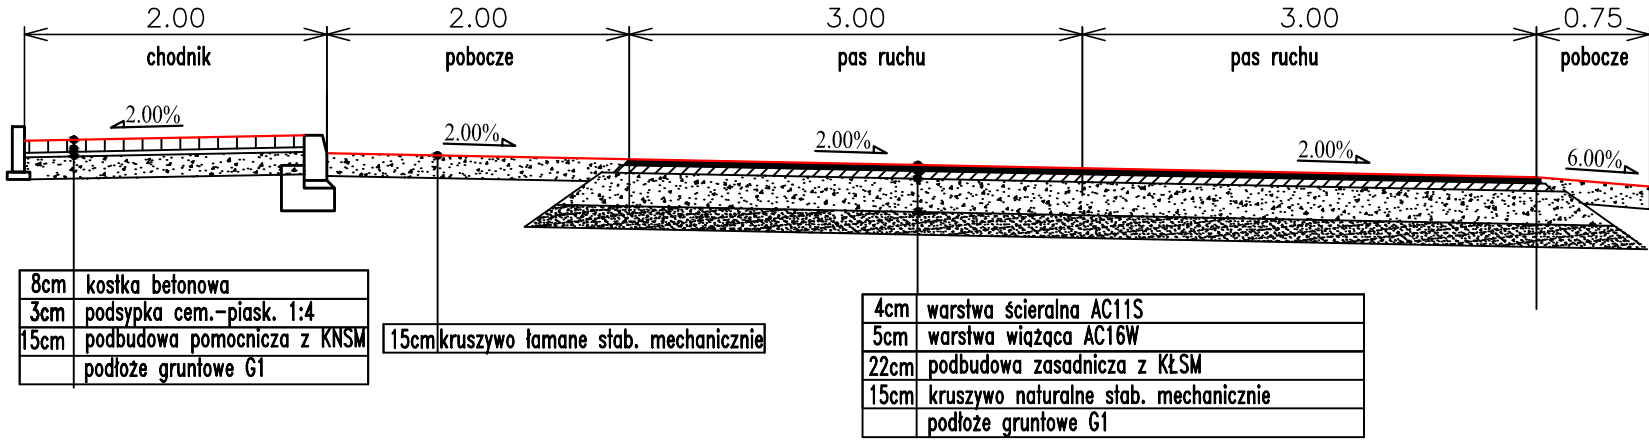


Przekrój normalny nr 3
przechyłka jednostronna
km 0+460

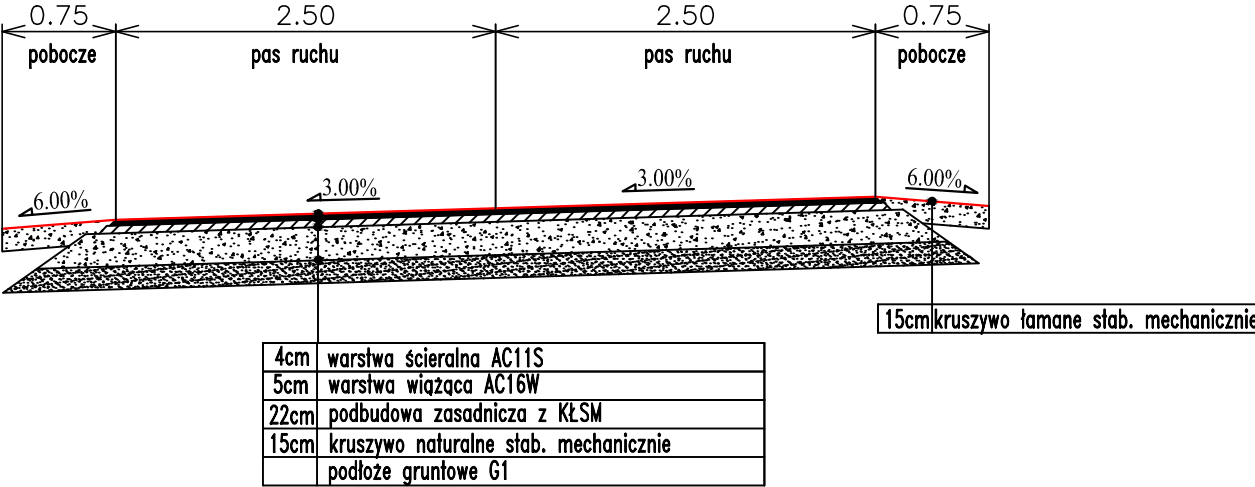


Przekrój normalny nr 2
przekrój daszkowy

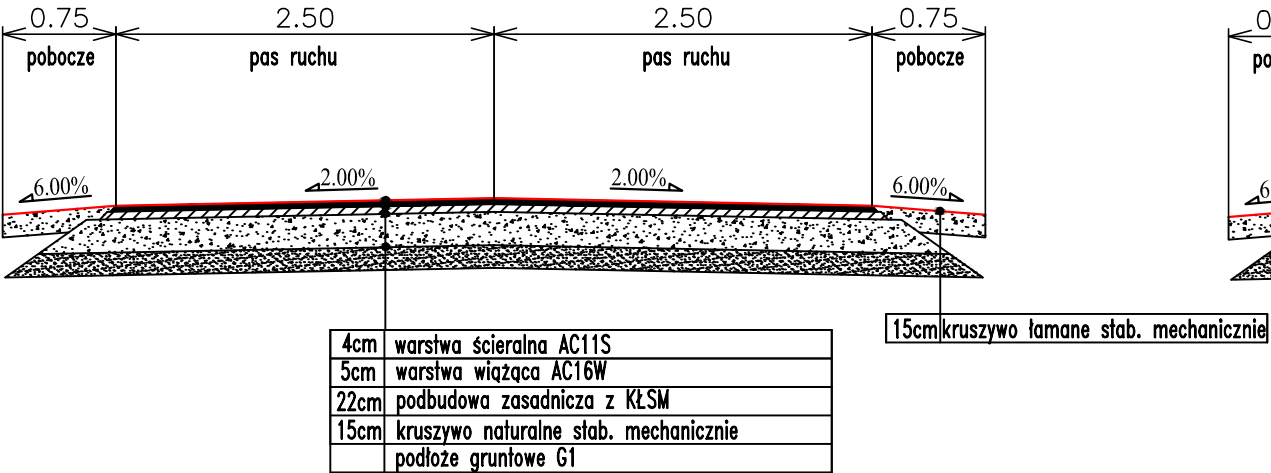

Przekrój normalny nr 4
km 0+405
zawężenie jezdni

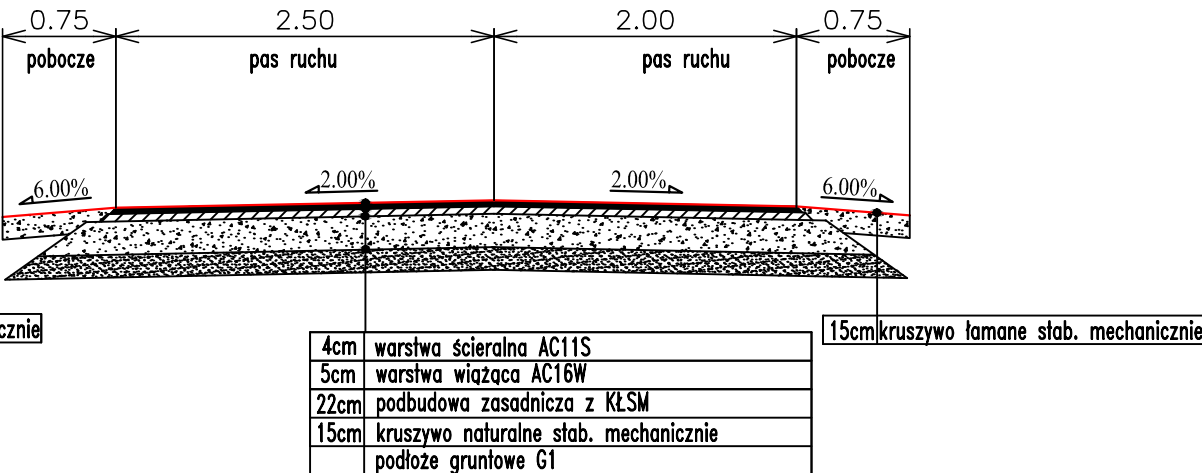

Szczegół nr 1
połączenie konstrukcji nawierzchni

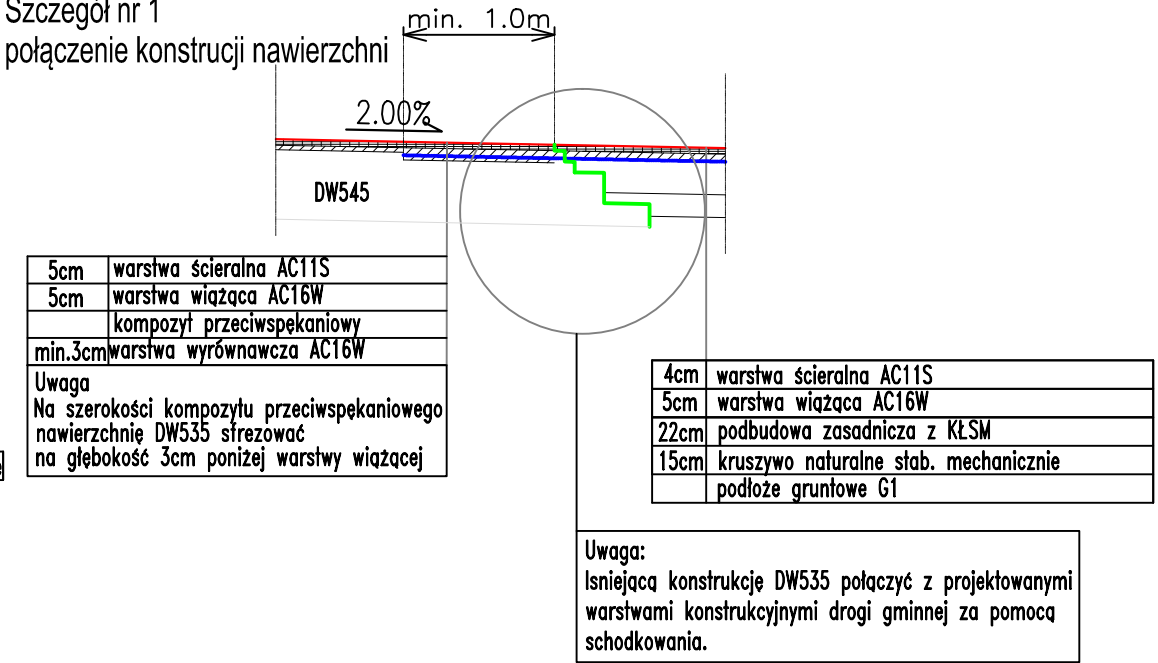

Legenda:

- nawierzchnia
- warstwy konstrukcyjne
- warstwa ścierna z betonu asfaltowego
- warstwa wiążąca z betonu asfaltowego
- nawierzchnia z kostki betonowej
- podbudowa kruszywo naturalne

PRAWA AUTORSKIE ZASTRZEŻONE	Jednostka projektowa:		Inwestor:	
	ROAD CONCEPT RENATA KOZAK UL. SIENKIEWICZA 21 11-600 WĘGORZEWÓ		GMINA JEDWABNO UL. WARMYŃSKA 2 12-122 JEDWABNO	
	Nazwa zadania:	PRZEBUDOWA DROGI GMINNEJ W MIEJSCOWOŚCI NOWE BOROWE O DŁUGOŚCI OK. 530MB	Branża:	DROGOWA
	Tytuł rysunku:	PRZESZKÓJ NORMALNY	Skala:	1:50
	Projektował:	mgr inż. Renata Kozak WAM/0128/PODD/10	Podpis:	Data: 11.2017
	Sprawił:	mgr inż. Mariusz Raszewicz WAM/0128/PODD/10	Podpis:	Nr rysunku: 5.0