KM 0+020.00

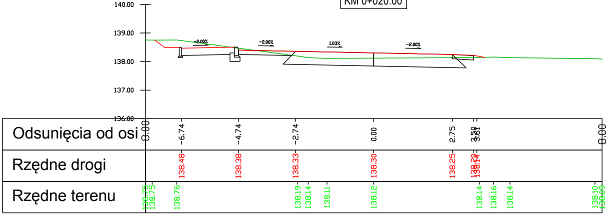
140.00
139.00
138.00
137.00
136.00
-2.00%
-2.00%
1.03%
-2.00%
Odsunięcia od osi
8.00
-6.74
-4.74
-2.74
0.00
2.75
3.50
3.51
8.00
Rzędne drogi
138.48
138.38
138.33
138.30
138.25
138.20
138.14
Rzędne terenu
138.75
138.75
138.76
138.19
138.14
138.11
138.12
138.14
138.16
138.14
138.10
138.09

KM 0+040.00

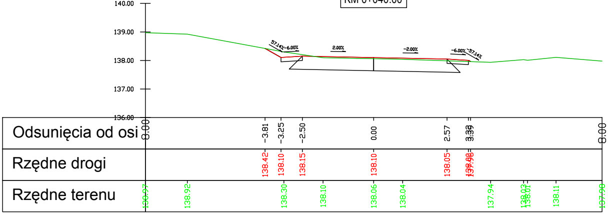
140.00
139.00
138.00
137.00
136.00
57.14%
-6.00%
2.00%
-2.00%
-6.00%
-57.14%
Odsunięcia od osi
8.00
-3.81
-3.25
-2.50
0.00
2.57
3.33
3.39
8.00
Rzędne drogi
138.42
138.10
138.15
138.10
138.05
138.00
137.98
Rzędne terenu
138.97
138.92
138.30
138.10
138.06
138.04
137.94
138.03
138.01
138.11
137.98

KM 0+060.00

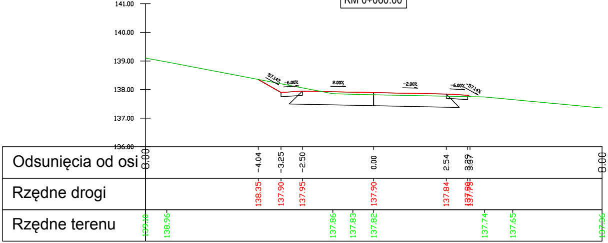
141.00
140.00
139.00
138.00
137.00
136.00
57.14%
-6.00%
2.00%
-2.00%
-6.00%
-57.14%
Odsunięcia od osi
8.00
-4.04
-3.25
-2.50
0.00
2.54
3.39
3.37
8.00
Rzędne drogi
138.35
137.90
137.95
137.90
137.84
137.80
137.79
Rzędne terenu
139.10
138.96
137.86
137.83
137.82
137.74
137.65
137.36

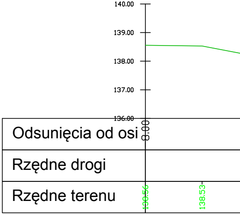
140.00
139.00
138.00
137.00
136.00
Odsunięcia od osi
8.00
Rzędne drogi
Rzędne terenu
138.56
138.53

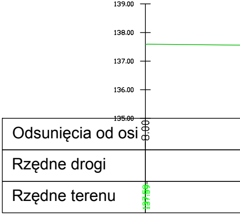
139.00
138.00
137.00
136.00
135.00
Odsunięcia od osi
8.00
Rzędne drogi
Rzędne terenu
137.59

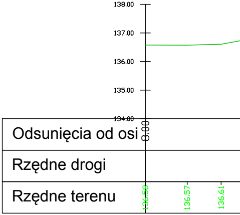
138.00
137.00
136.00
135.00
134.00
Odsunięcia od osi
8.00
Rzędne drogi
Rzędne terenu
136.58
136.57
136.61

KM 0+080.00

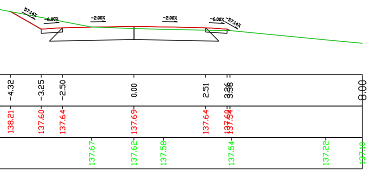
57.14%
-6.00%
-2.00%
-2.00%
-6.00%
-57.14%
-4.32
-3.25
-2.50
0.00
2.51
3.36
3.38
8.00
138.21
137.60
137.64
137.69
137.64
137.60
137.54
137.67
137.62
137.58
137.54
137.22
137.18

KM 0+140.00

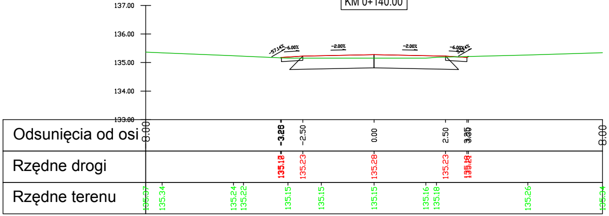
137.00
136.00
135.00
134.00
133.00
-57.14%
-6.00%
-2.00%
-2.00%
-6.00%
-57.14%
Odsunięcia od osi
Rzędne drogi
Rzędne terenu
8.00
-3.28
-3.25
-2.50
0.00
2.50
3.25
3.30
8.00
135.18
135.17
135.23
135.28
135.23
135.18
135.17
135.37
135.34
135.24
135.22
135.15
135.15
135.15
135.16
135.18
135.26
135.34

KM 0+100.00

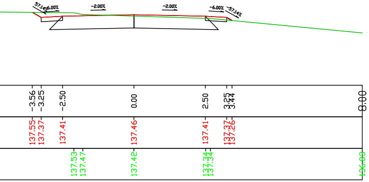
57.14%
-6.00%
-2.00%
-2.00%
-6.00%
-57.14%
-3.56
-3.25
-2.50
0.00
2.50
3.25
3.44
8.00
137.55
137.37
137.41
137.46
137.41
137.37
137.26
137.53
137.47
137.42
137.34
137.34
136.03

KM 0+160.00

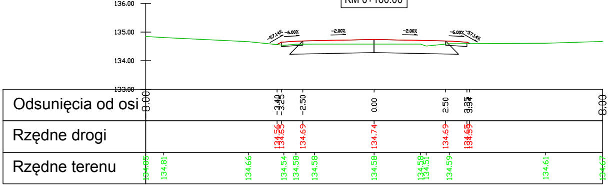
136.00
135.00
134.00
133.00
-57.14%
-6.00%
-2.00%
-2.00%
-6.00%
-57.14%
Odsunięcia od osi
Rzędne drogi
Rzędne terenu
8.00
-3.40
-3.25
-2.50
0.00
2.50
3.25
3.34
8.00
134.56
134.65
134.69
134.74
134.69
134.65
134.59
134.85
134.81
134.66
134.54
134.58
134.58
134.58
134.58
134.51
134.59
134.61
134.67

KM 0+120.00

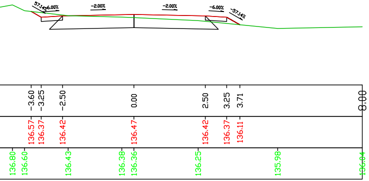
57.14%
-6.00%
-2.00%
-2.00%
-6.00%
-57.14%
-3.60
-3.25
-2.50
0.00
2.50
3.25
3.71
8.00
136.57
136.37
136.42
136.47
136.42
136.37
136.11
136.80
136.60
136.43
136.38
136.36
136.25
135.98
136.04

KM 0+180.00

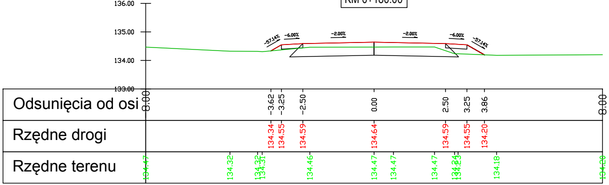
136.00
135.00
134.00
133.00
-57.14%
-6.00%
-2.00%
-2.00%
-6.00%
-57.14%
Odsunięcia od osi
Rzędne drogi
Rzędne terenu
8.00
-3.62
-3.25
-2.50
0.00
2.50
3.25
3.86
8.00
134.34
134.55
134.59
134.64
134.59
134.55
134.20
134.47
134.32
134.32
134.31
134.46
134.47
134.47
134.47
134.24
134.23
134.18
134.18

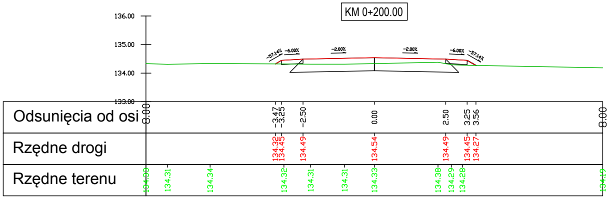
KM 0+200.00
136.00
135.00
134.00
133.00
-57.14%
-6.00%
-2.00%
-2.00%
-6.00%
-57.14%
Odsunięcia od osi
8.00
-3.47
-3.25
-2.50
0.00
2.50
3.25
3.56
8.00
Rzędne drogi
134.32
134.45
134.49
134.54
134.49
134.45
134.27
Rzędne terenu
134.33
134.31
134.34
134.32
134.31
134.31
134.33
134.38
134.29
134.28
134.19

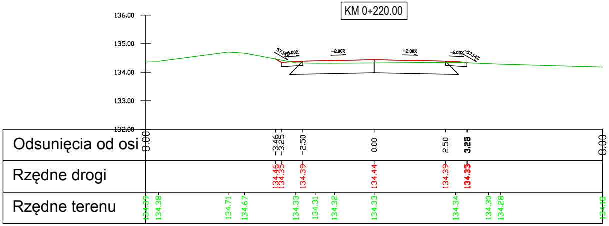
KM 0+220.00
136.00
135.00
134.00
133.00
132.00
57.14%
-6.00%
-2.00%
-2.00%
-6.00%
-57.14%
Odsunięcia od osi
8.00
-3.46
-3.25
-2.50
0.00
2.50
3.25
8.00
Rzędne drogi
134.46
134.35
134.39
134.44
134.39
134.35
Rzędne terenu
134.39
134.38
134.71
134.67
134.33
134.31
134.32
134.33
134.34
134.30
134.28
134.18

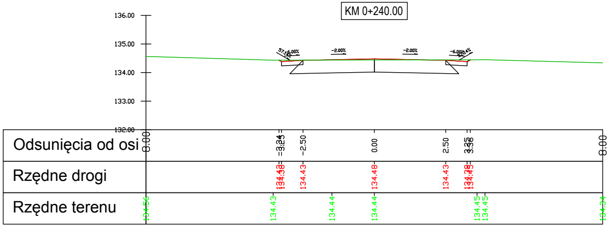
KM 0+240.00
136.00
135.00
134.00
133.00
132.00
57.14%
-6.00%
-2.00%
-2.00%
-6.00%
57.14%
Odsunięcia od osi
8.00
-3.34
-3.25
-2.50
0.00
2.50
3.25
3.36
8.00
Rzędne drogi
134.43
134.38
134.43
134.48
134.43
134.38
134.45
Rzędne terenu
134.56
134.43
134.44
134.44
134.45
134.45
134.34

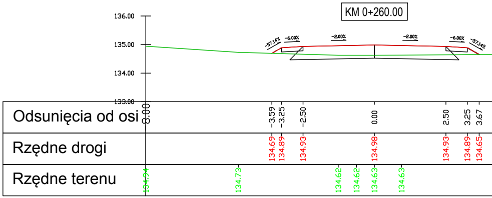
KM 0+260.00
136.00
135.00
134.00
133.00
-57.14%
-6.00%
-2.00%
-2.00%
-6.00%
-57.14%
Odsunięcia od osi
8.00
-3.59
-3.25
-2.50
0.00
2.50
3.25
3.67
Rzędne drogi
134.69
134.89
134.93
134.98
134.93
134.89
134.65
Rzędne terenu
134.94
134.73
134.62
134.62
134.63
134.63

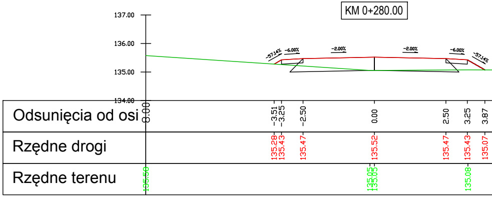
KM 0+280.00
137.00
136.00
135.00
134.00
-57.14%
-6.00%
-2.00%
-2.00%
-6.00%
-57.14%
Odsunięcia od osi
8.00
-3.51
-3.25
-2.50
0.00
2.50
3.25
3.87
Rzędne drogi
135.28
135.43
135.47
135.52
135.47
135.43
135.07
Rzędne terenu
135.58
135.05
135.05
135.08

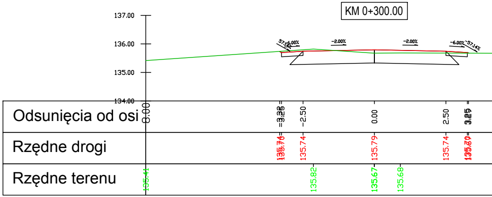
KM 0+300.00
137.00
136.00
135.00
134.00
57.14%
-6.00%
-2.00%
-2.00%
-6.00%
-57.14%
Odsunięcia od osi
8.00
-3.32
-3.25
-2.50
0.00
2.50
3.25
3.29
Rzędne drogi
135.74
135.70
135.74
135.79
135.74
135.70
135.67
Rzędne terenu
135.41
135.82
135.67
135.68

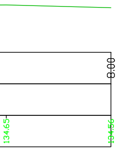
8.00
134.65
134.56

KM 0+320.00

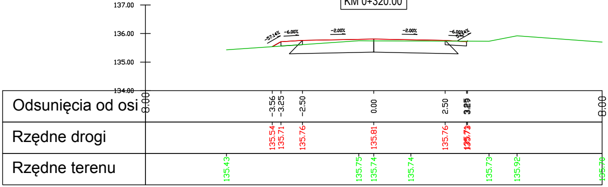
137.00
136.00
135.00
134.00
-57.14%
-6.00%
-2.00%
-2.00%
-6.00%
57.14%
Odsunięcia od osi
8.00
-3.56
-3.25
-2.50
0.00
2.50
3.25
3.29
8.00
Rzędne drogi
135.54
135.71
135.76
135.81
135.76
135.73
Rzędne terenu
135.43
135.75
135.74
135.74
135.73
135.92
135.70

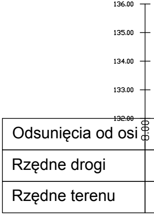
136.00
135.00
134.00
133.00
132.00
Odsunięcia od osi
8.00
Rzędne drogi
Rzędne terenu

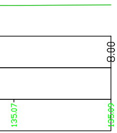
8.00
135.07
135.09

KM 0+340.00

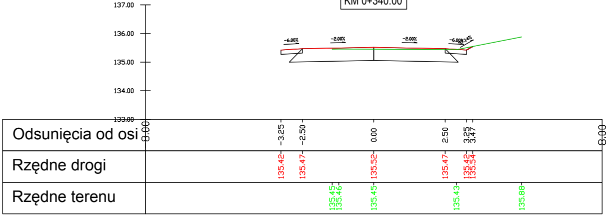
137.00
136.00
135.00
134.00
133.00
-6.00%
-2.00%
-2.00%
-6.00%
57.14%
Odsunięcia od osi
8.00
-3.25
-2.50
0.00
2.50
3.25
3.47
8.00
Rzędne drogi
135.42
135.47
135.52
135.47
135.42
135.54
Rzędne terenu
135.45
135.46
135.45
135.43
135.88

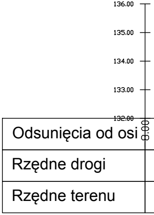
136.00
135.00
134.00
133.00
132.00
Odsunięcia od osi
8.00
Rzędne drogi
Rzędne terenu

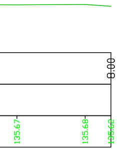
8.00
135.67
135.68
135.62

KM 0+360.00

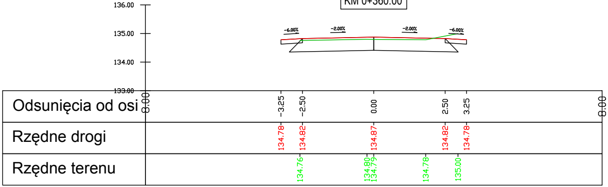
136.00
135.00
134.00
133.00
-6.00%
-2.00%
-2.00%
-6.00%
Odsunięcia od osi
8.00
-3.25
-2.50
0.00
2.50
3.25
8.00
Rzędne drogi
134.78
134.82
134.87
134.82
134.78
Rzędne terenu
134.76
134.80
134.79
134.78
135.00

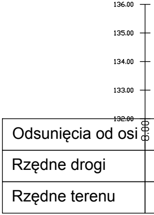
136.00
135.00
134.00
133.00
132.00
Odsunięcia od osi
8.00
Rzędne drogi
Rzędne terenu

KM 0+380.00

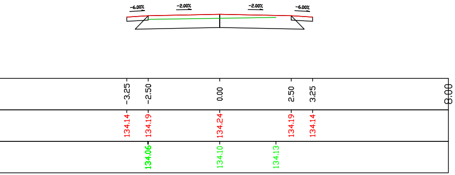
-6.00%
-2.00%
-2.00%
-6.00%
-3.25
-2.50
0.00
2.50
3.25
8.00
134.14
134.19
134.24
134.19
134.14
134.06
134.10
134.13

KM 0+440.00

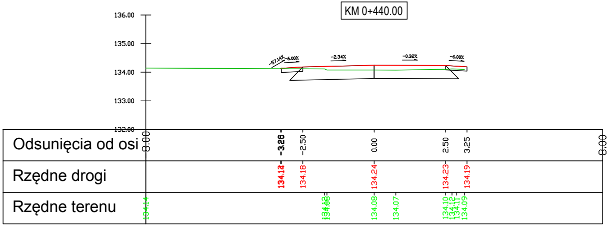
136.00
135.00
134.00
133.00
132.00
-57.14%
-6.00%
-2.34%
-0.32%
-6.00%
Odsunięcia od osi
Rzędne drogi
Rzędne terenu
-8.00
-3.25
-2.50
0.00
2.50
3.25
8.00
134.14
134.18
134.24
134.23
134.19
134.14
134.08
134.08
134.07
134.10
134.12
134.11
134.09

KM 0+400.00

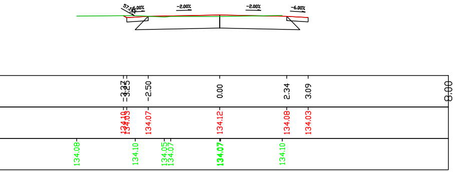
57.14%
-6.00%
-2.00%
-2.00%
-6.00%
-3.37
-3.25
-2.50
0.00
2.34
3.09
8.00
134.10
134.03
134.07
134.12
134.08
134.03
134.08
134.10
134.05
134.07
134.07
134.10

KM 0+460.00

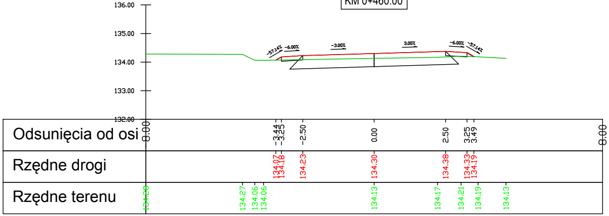
136.00
135.00
134.00
133.00
132.00
-57.14%
-6.00%
-3.00%
3.00%
-6.00%
-57.14%
Odsunięcia od osi
Rzędne drogi
Rzędne terenu
-8.00
-3.44
-3.25
-2.50
0.00
2.50
3.25
3.49
8.00
134.07
134.18
134.23
134.30
134.38
134.33
134.19
134.20
134.27
134.06
134.06
134.13
134.17
134.21
134.19
134.13

KM 0+420.00

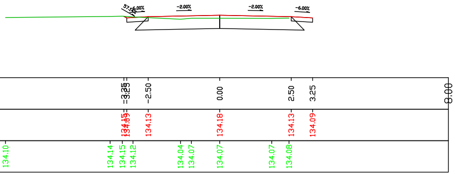
57.14%
-6.00%
-2.00%
-2.00%
-6.00%
-3.35
-3.25
-2.50
0.00
2.50
3.25
8.00
134.15
134.09
134.13
134.18
134.13
134.09
134.10
134.14
134.15
134.12
134.04
134.07
134.07
134.07
134.08

KM 0+480.00

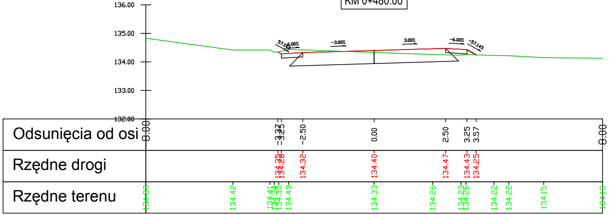
136.00
135.00
134.00
133.00
132.00
57.14%
-6.00%
-3.00%
3.00%
-6.00%
-57.14%
Odsunięcia od osi
Rzędne drogi
Rzędne terenu
-8.00
-3.37
-3.25
-2.50
0.00
2.50
3.25
3.57
8.00
134.35
134.28
134.32
134.40
134.47
134.43
134.25
134.83
134.42
134.41
134.34
134.35
134.43
134.33
134.26
134.23
134.23
134.22
134.22
134.15
134.13

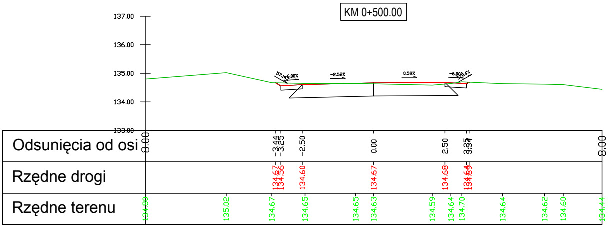
KM 0+500.00
137.00
136.00
135.00
134.00
133.00
57.1%
-6.00%
-2.52%
0.59%
-6.00%
57.1%
Odsunięcia od osi
8.00
-3.44
-3.25
-2.50
0.00
2.50
3.35
3.94
8.00
Rzędne drogi
134.67
134.56
134.60
134.67
134.68
134.64
134.69
Rzędne terenu
134.80
135.02
134.67
134.65
134.65
134.63
134.59
134.64
134.70
134.64
134.62
134.60
134.44

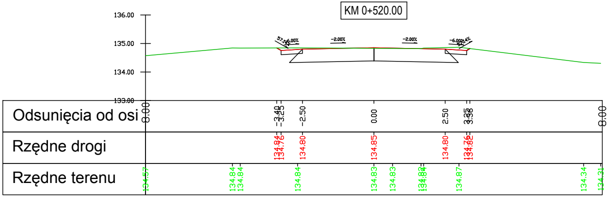
KM 0+520.00
136.00
135.00
134.00
133.00
57.1%
-6.00%
-2.00%
-2.00%
-6.00%
57.1%
Odsunięcia od osi
8.00
-3.40
-3.25
-2.50
0.00
2.50
3.35
3.58
8.00
Rzędne drogi
134.84
134.76
134.80
134.85
134.80
134.76
134.82
Rzędne terenu
134.57
134.84
134.84
134.84
134.83
134.83
134.82
134.84
134.87
134.34
134.31

PRAWA AUTORSKIE ZASTRZEŻONE

Jednostka projektowa: ROAD CONCEPT RENATA KOZAK UL. SIENKIEWICZA 21 11-600 WĘGORZEWO		Inwestor: GMINA JEDWABNO UL. WARMIŃSKA 2 12-122 JEDWABNO	
Nazwa zadania:	PRZEBUDOWA DROGI GMINNEJ W MIEJSCOWOŚCI NOWE BOROWE O DŁUGOŚCI OK. 530MB		Branża: DROGOWA
Tytuł rysunku:	PROFIL PODŁUŻNY		Skala: 1:100 /1:1000
Projektował: branża drogowa	mgr inż. Renata Kozak WAM/0128/POOD/10	Podpis:	Data: 11.2017
Sprawdził: branża drogowa	mgr inż. Mariusz Raszkiewicz WAM/0129/POOD/10	Podpis:	Nr rysunku: 7.0