






# MIEJSCOWY PLAN ZAGOSPODAROWANIA PRZESTRZENNEGO GMINY JEDWABNO W OBRĘBIE GEODEZYJNYM WARCHAŁY

Rysunek planu w skali 1:1000

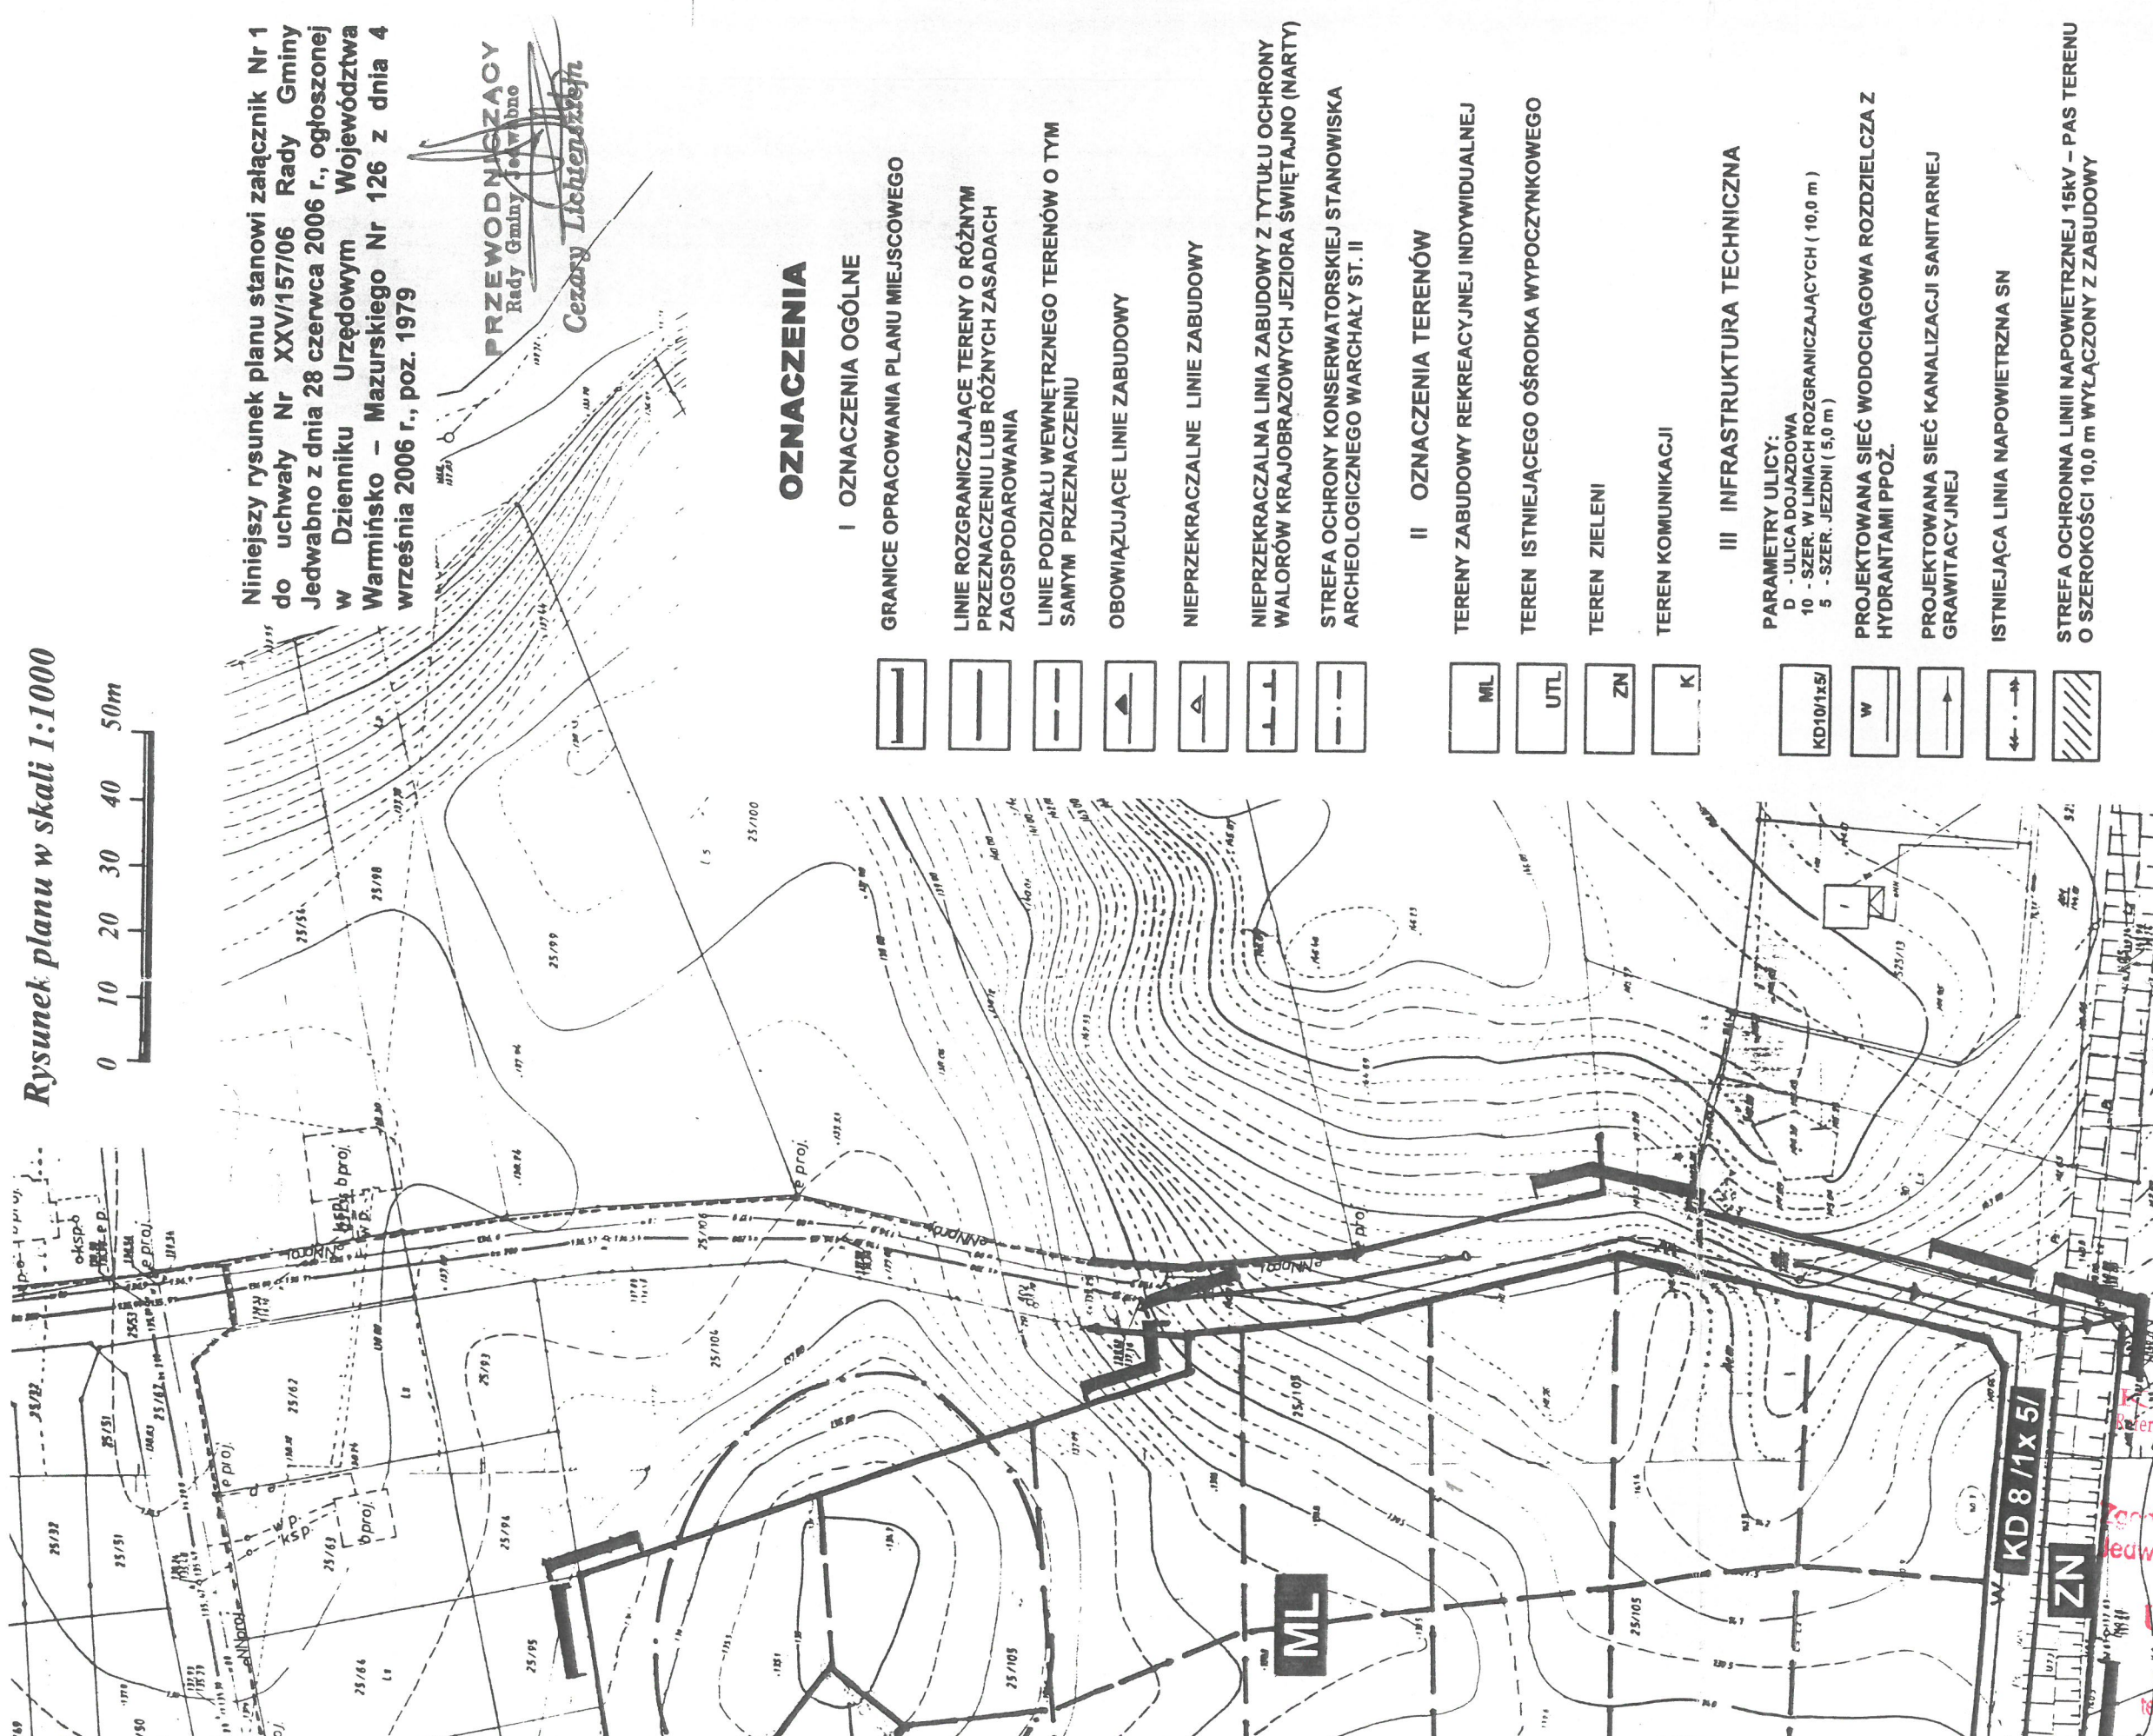

Niniejszy rysunek planu stanowi załącznik Nr 1 do uchwały Nr XXVI/157/06 Rady Gminy Jedwabno z dnia 28 czerwca 2006 r., ogłoszonej w Dzienniku Urzędowym Województwa Warmińsko - Mazurskiego Nr 126 z dnia 4 września 2006 r., poz. 1979

**PRZEWODNICZĄCY**  
Rady Gminy Jedwabno  
*Cezary Lichieniec*

## OZNACZENIA

- I OZNACZENIA OGÓLNE**
  - GRANICE OPRACOWANIA PLANU MIEJSCOWEGO
  - LINIE ROZGRANICZAJĄCE TERENY O RÓŻNYM PRZEZNACZENIU LUB RÓŻNYCH ZASADACH ZAGOSPODAROWANIA
  - LINIE PODZIAŁU WEWNĘTRZNEGO TERENÓW O TYM SAMYM PRZEZNACZENIU
  - OBOWIĄZUJĄCE LINIE ZABUDOWY
  - NIEPRZEKRACZALNE LINIE ZABUDOWY
  - NIEPRZEKRACZALNA LINIA ZABUDOWY Z TYTUŁU OCHRONY WALORÓW KRAJOBRAZOWYCH JEZIORA ŚWIĘTAJNO (NARTY)
  - STREFA OCHRONY KONSERWATORSKIEJ STANOWISKA ARCHEOLOGICZNEGO WARCHAŁY ST. II
- II OZNACZENIA TERENÓW**
  - TERENY ZABUDOWY REKREACYJNEJ INDYWIDUALNEJ
  - TEREN ISTNIEJĄCEGO OŚRODKA WYPOCZYNKOWEGO
  - TEREN ZIELENI
  - TEREN KOMUNIKACJI
- III INFRASTRUKTURA TECHNICZNA**
  - PARAMETRY ULICY:
    - D - ULICA DOJAZDOWA
    - 10 - SZER. W LINIACH ROZGRANICZAJĄCYCH ( 10,0 m )
    - 5 - SZER. JEZDNI ( 5,0 m )
  - PROJEKTOWANA SIEĆ WODOCIĄGOWA ROZDZIELCZA Z HYDRANTAMI PPOŻ.
  - PROJEKTOWANA SIEĆ KANALIZACJI SANITARNEJ GRAWITACYJNEJ
  - ISTNIEJĄCA LINIA NAPOWIETRZNA SN
  - STREFA OCHRONNA LINII NAPOWIETRZNEJ 15kV - PAS TERENU O SZEROKOŚCI 10,0 m WYŁĄCZONY Z ZABUDOWY

Mapę sporządził na podstawie mapy sytuacyjno - wysokościowej pomiaru uzupełniającego Zakład Usług Geodezyjnych i Kartograficznych "GEOPOL" w Szczytnie.  
12-100 Szczytno ul. Konopnickiej 29 telefon 624-30-81  
mgr inż. Leonard Radziszewski  
KRG 032 - 167/2004

**Urząd Gminy Jedwabno**  
ul. Warmińska 2  
12-122 Jedwabno  
tel. (89) 621 30 80, fax (89) 621 30 94

**Biuro Architektoniczno Urbanistyczne Olsztynie**  
mgr inż. arch. Aleksander Weiss  
upr. urbanistyczne Nr 2075/90  
Pomocna Okręgowa Izba Urbanistów (Nr wpisu G-016/2002)  
**OLSZTYN 2005 rok**