


ZMIANA MIEJSCOWEGO PLANU ZAGOSPODAROWANIA PRZESTRZENNEGO WSI NARTY I WARCHAŁY, GMINA JEDWABNO — 1:2000

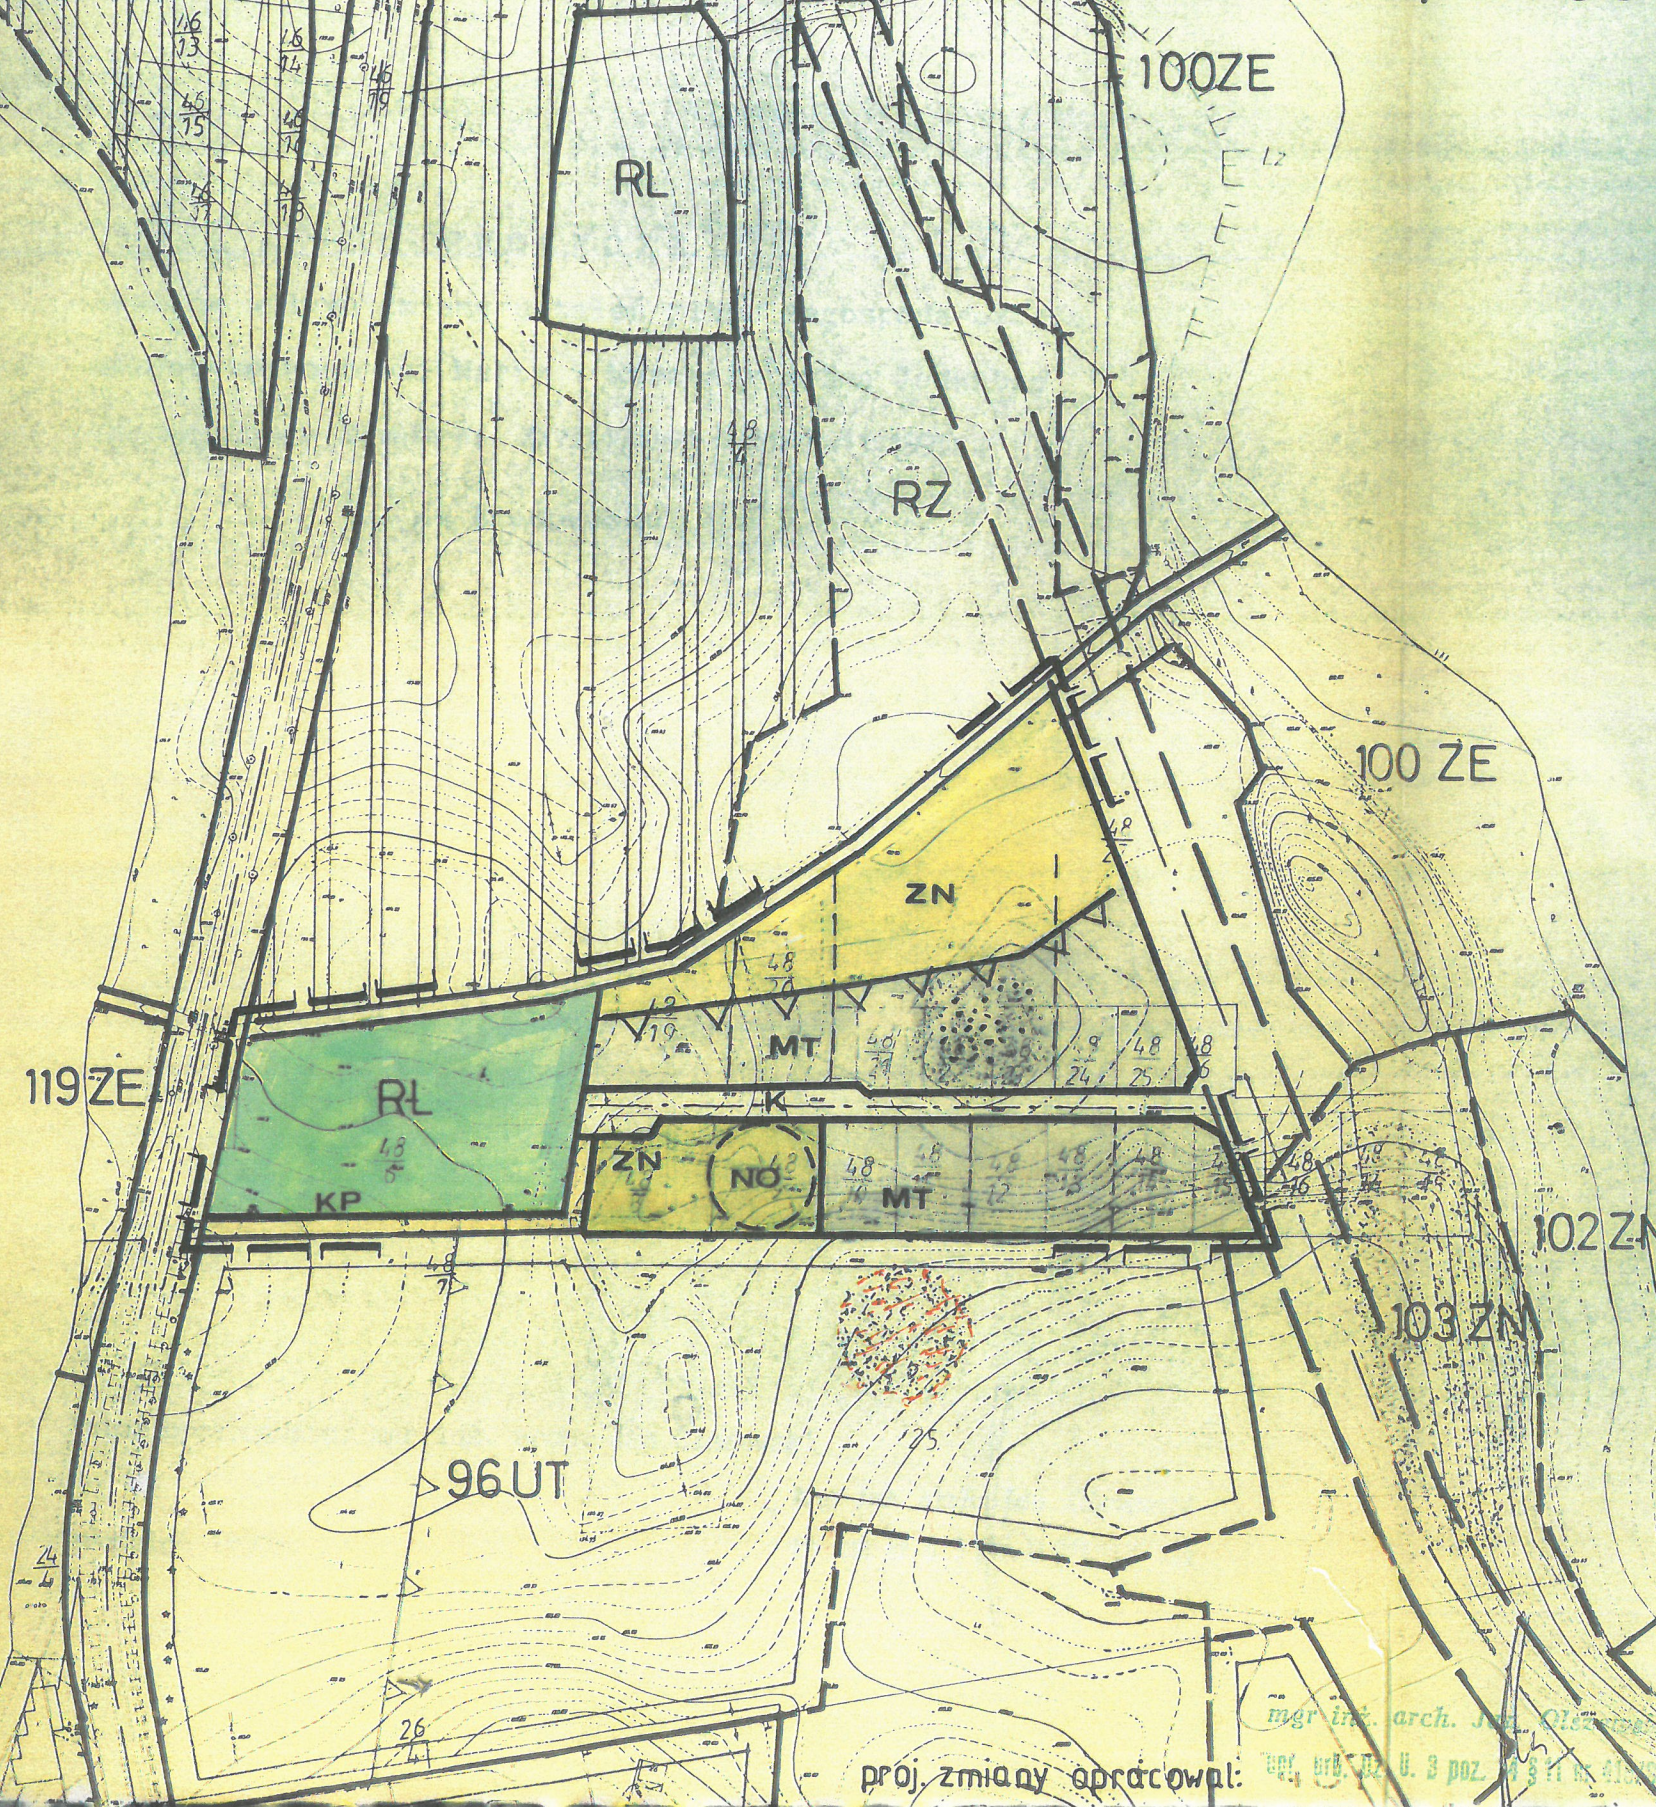

ZIELEŃ


ZN	ZIELEŃ URZĄDZONA Z PRZEWAGĄ NISKIEJ
ZP	ZIELEŃ PARKOWA
ZI	ZIELEŃ IZOLACYJNA
ZE	ZIELEŃ NATURALNA EKOLOGICZNA
RL	LASY I ZALESIENIA
ZL	PARKI LEŚNE
RP	GRUNTY ORNE
RZ	ŁĄKI
	POSTULOWANA ZMIANA SPOSOBU UŻYTKOWANIA GRUNTÓW ORNYCH NA TRWAŁE UŻYTKI ZIELONE

OZNACZENIA

MT	tereny indywidualnej zabudowy rekreacyjnej
ZN	tereny zieleni naturalnej
RL	las i dolesienia
(NO)	rejon lokalizacji przepompowni ścieków ze strefą uciążliwości
K	droga
KP	ciąg pieszo jezdny
VV	nieprzekraczalna linia zabudowy
I	proponowane linie podziału terenu
	teren ochrony archeologicznej
	granica zmiany planu

ZAŁĄCZNIK GRAFICZNY
DO UCHWAŁY NR XIV/111/96
RADY GMINY W JEDWABNIE
Z DN. 02.04.1996r.

PUBLIKACJA
Dz.Urz. Woj. olsztyńskiego
Nr 19 z 24.05.96 poz 232

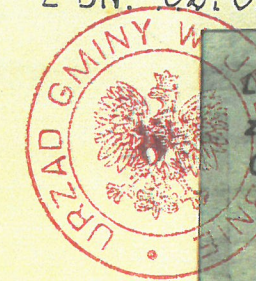

Wójt
Włodzimierz Budny
Lewostronną matrycę wykonano metodą mechaniczną z materiałów geodezyjnych znajdujących się w Wojewódzkim Ośrodku Dokumentacji Geodezyjno-Kartograficznej

OKRĘGOWE PRZEDSIĘBIORSTWO GEODEZYJNO-KARTOGRAF.
PRACOWNIA REPRODUKCJI W OLSZTYNIE

Kierownik Pracowni

Nr rob. 1855 174/93

proj. zmiany opracował:

mgr inż. arch. Jan Oleś
mgr inż. arch. J. Oleś
mgr inż. arch. J. Oleś

Urząd Gminy Jedwabno
ul. Warmińska 2
12-122 Jedwabno
tel. (89) 621 30 80. fax (89) 621 30 81
Zgodność z oryginałem stwierdzam
Jedwabno, dn. ...
KIEROWNIK
Referatu Rozwoju i Ochrony Środowiska
Mariusz Kulis