


KRAWĘŻNIKI BETONOWE NA ŁAWACH

SKALA 1:20

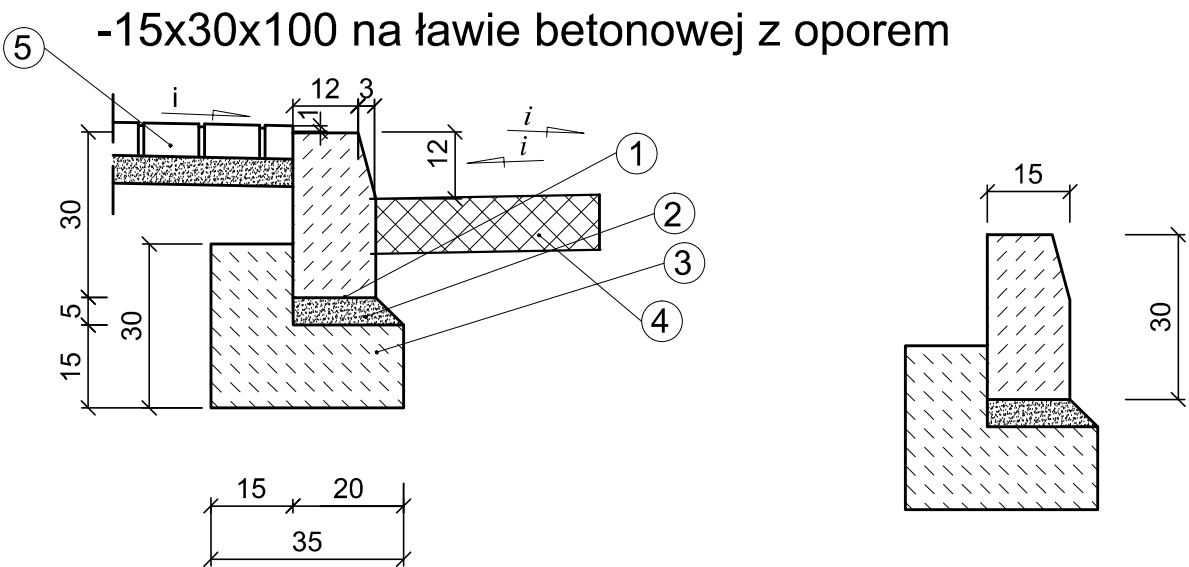


1. Krawężnik betonowy 15x30x100
2. Podsypka cementowo-piaskowa
3. Ława betonowa C12/15
4. Pobocze
5. Nawierzchnia chodnika, opaski

Stosować na odcinkach zgodnie z planem sytuacyjnym:
- przyjąć wysokość w świetle +12 cm.

OBRZEŻA BETONOWE

SKALA 1:20

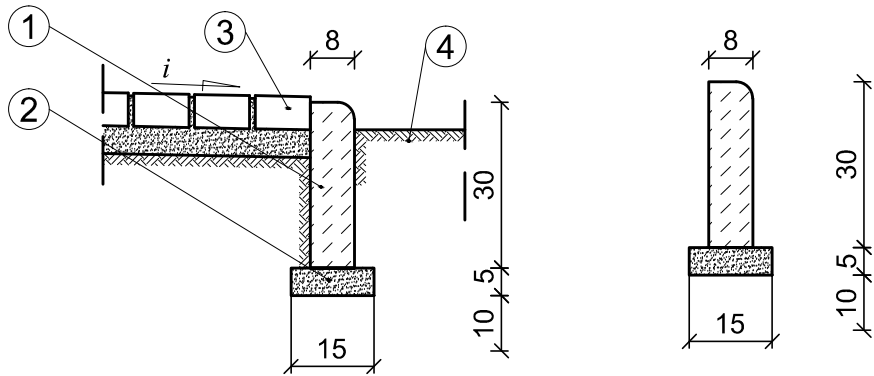

1. Obrzeże chodnikowe bet. 8x30x100
2. Podsypka cementowo-piaskowa
3. Nawierzchnia chodnika
4. Pas zieleni

PRAWA AUTORSKIE ZASTRZEŻONE	Jednostka projektowa:		Inwestor:	
	ROAD CONCEPT RENATA KOZAK UL. SIENKIEWICZA 21 11-600 WĘGORZEWO		GMINA JEDWABNO UL. WARMIŃSKA 2 12-122 JEDWABNO	
	Nazwa zadania:	PRZEBUDOWA DROGI GMINNEJ W MIEJSCOWOŚCI NOWE BOROWE O DŁUGOŚCI OK. 530MB		Branża: DROGOWA
	Tytuł rysunku:	SZCZEGÓŁY KONSTRUKCYJNE		Skala: 1:50
	Projektował: branża drogowa	mgr inż. Renata Kozak WAM/0128/POOD/10	Podpis:	Data: 11.2017
	Sprawdził: branża drogowa	mgr inż. Mariusz Raszkievicz WAM/0129/POOD/10	Podpis:	Nr rysunku: 6.0