



Przekrój normalny nr 1
km 0+005

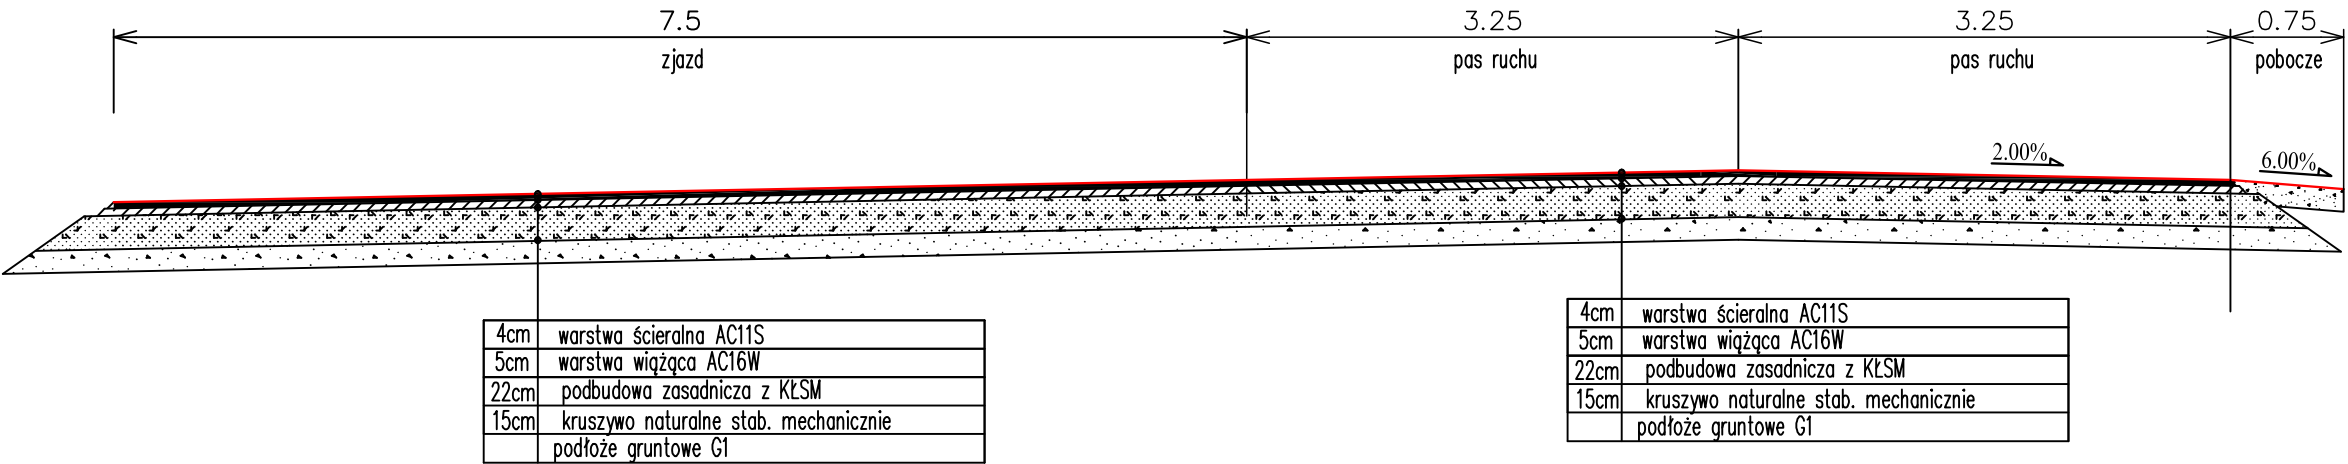

Szczegół nr 1
połączenie konstrukcji nawierzchni

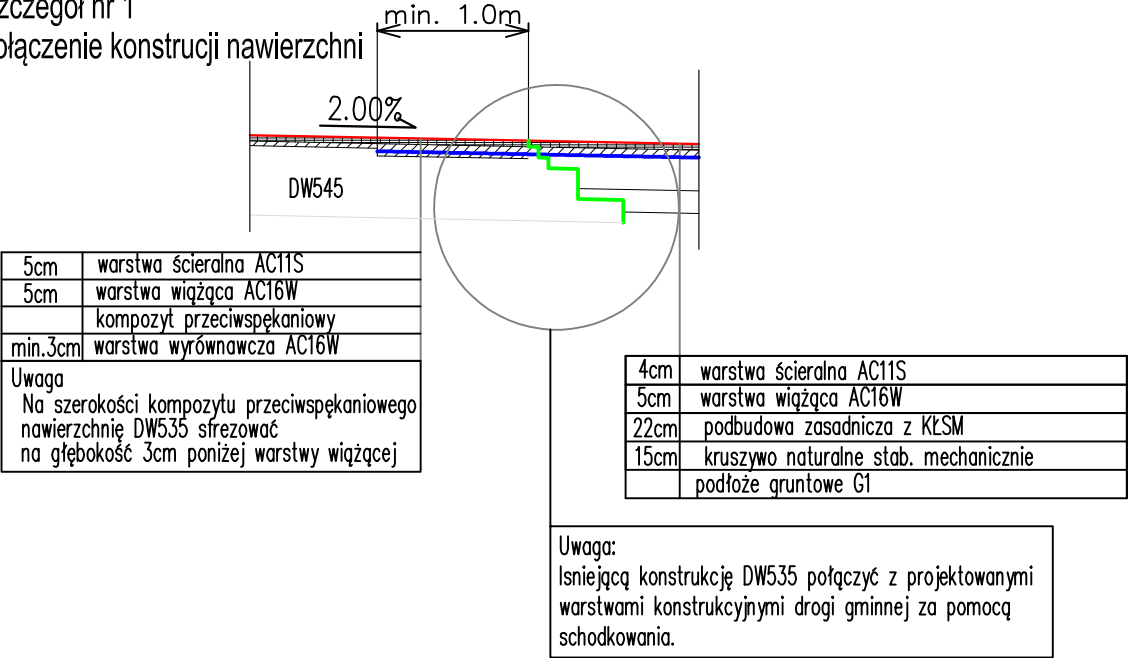

Legenda:

- nawierzchnia
- warstwy konstrukcyjne
- warstwa ścieralna z betonu asfaltowego
- warstwa wiążąca z betonu asfaltowego
- nawierzchnia z kostki betonowej
- podbudowa kruszywo naturalne

PRAWA AUTORSKIE ZASTRZEŻONE	Jednostka projektowa:		Inwestor:	
	ROAD CONCEPT RENATA KOZAK UL. SIENKIEWICZA 21 11-800 WĘGORZEWO		GMINA JEDWABNO UL. WARMIŃSKA 2 12-122 JEDWABNO	
	Nazwa zadania:	PRZEBUDOWA SKRZYŻOWANIA DROGI GMINNEJ Z DROGA WOJEWÓDZKĄ NR 545 W MSC. NOWE BOROWE		Branża: DROGOWA
	Tytuł rysunku:	PRZEKRÓJ NORMALNY		Skala: 1:50
	Projektował: branża drogowa	mgr inż. Renata Kozak WAM/0128/POOD/10	Podpis:	Data: 07.2018
	Sprawdził: branża drogowa	mgr inż. Mariusz Raszkiewicz WAM/0129/POOD/10	Podpis:	Nr rysunku: 3.0