




Przekrój normalny nr 1
przekrój daszkowy

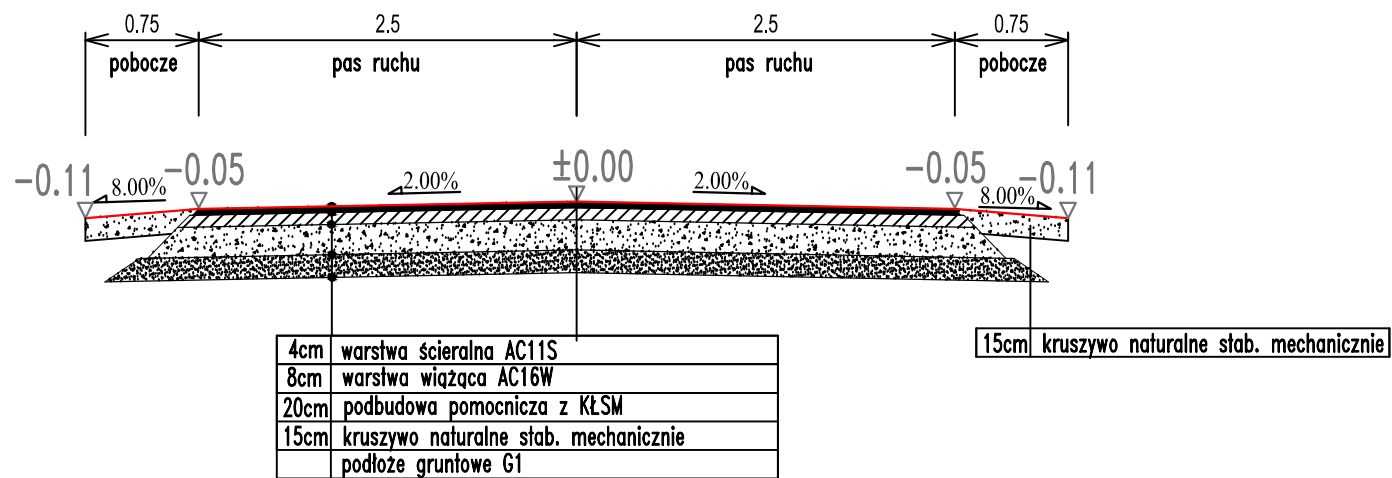


 

 
 
 

Przekrój normalny nr 2
przekrój na łuku w km 0+125

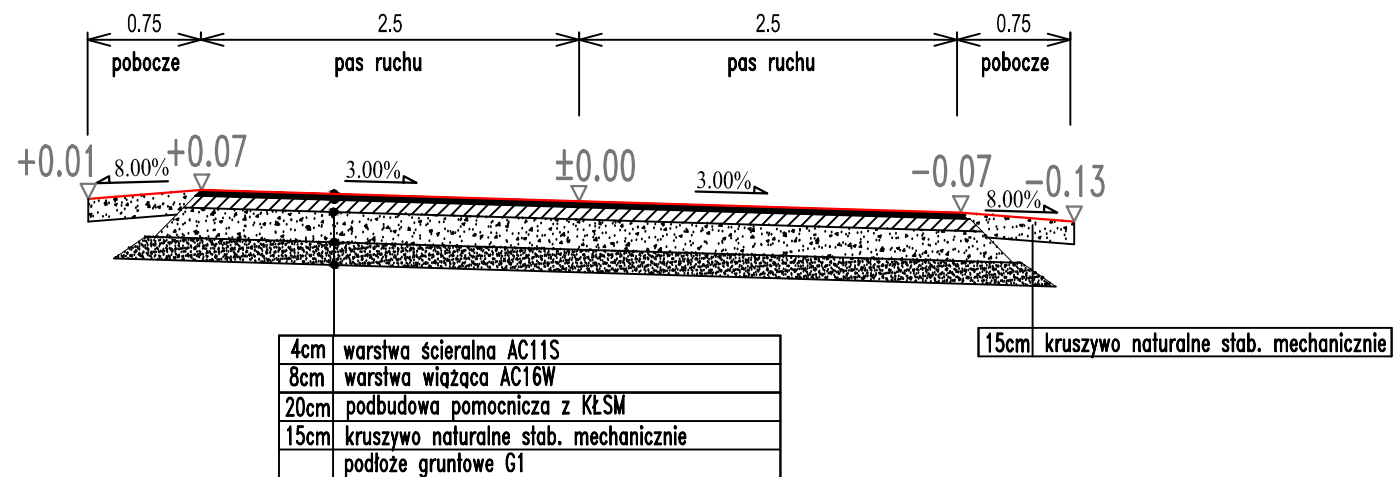

Przekrój normalny nr 3
przekrój przez zjazd

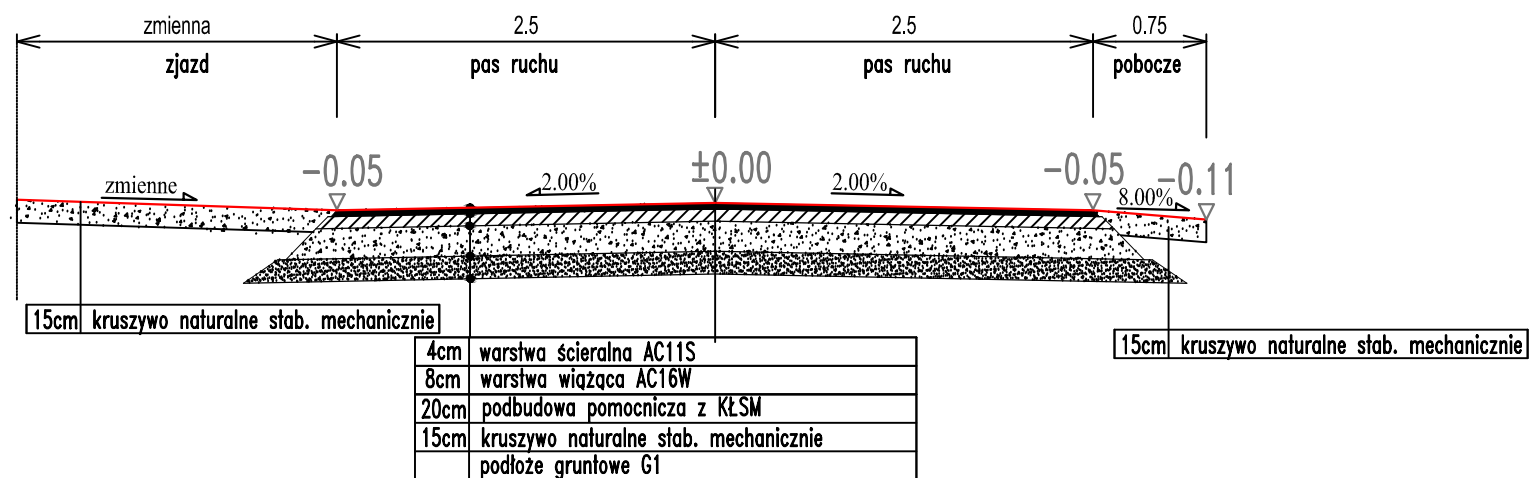

Legenda:

-  nawierzchnia
-  warstwy konstrukcyjne
-  warstwa ścierna z betonu asfaltowego
-  warstwa wiążąca z betonu asfaltowego
-  nawierzchnia z kostki betonowej
-  podbudowa kruszywo naturalne
-  kruszywo naturalne stabilizowane cementem

PRAWA AUTORSKIE ZASTRZEŻONE

Jednostka projektowa:		Inwestor:	
ROAD CONCEPT RENATA KOZAK UL. SIENKIEWICZA 21 11-600 WĘGORZEWO		GMINA JEDWABNO UL. WARMIŃSKA 2 12-122 JEDWABNO	
Nazwa zadania:	PRZEBUDOWA DROGI GMINNEJ NR 194004N W MIEJSCOWOŚCI KOT NA DŁUGOŚCI OKOŁO 641MB	Branża:	DROGOWA
Tytuł rysunku:	PRZEKRÓJ NORMALNY	Skala:	1:50
Projektował: branża drogowa	mgr inż. Renata Kozak WAM/0128/POOD/10	Podpis:	Data: 10.2016
Sprawdził: branża drogowa	mgr inż. Mariusz Raszkievicz WAM/0129/POOD/10	Podpis:	Nr rysunku: 4.0