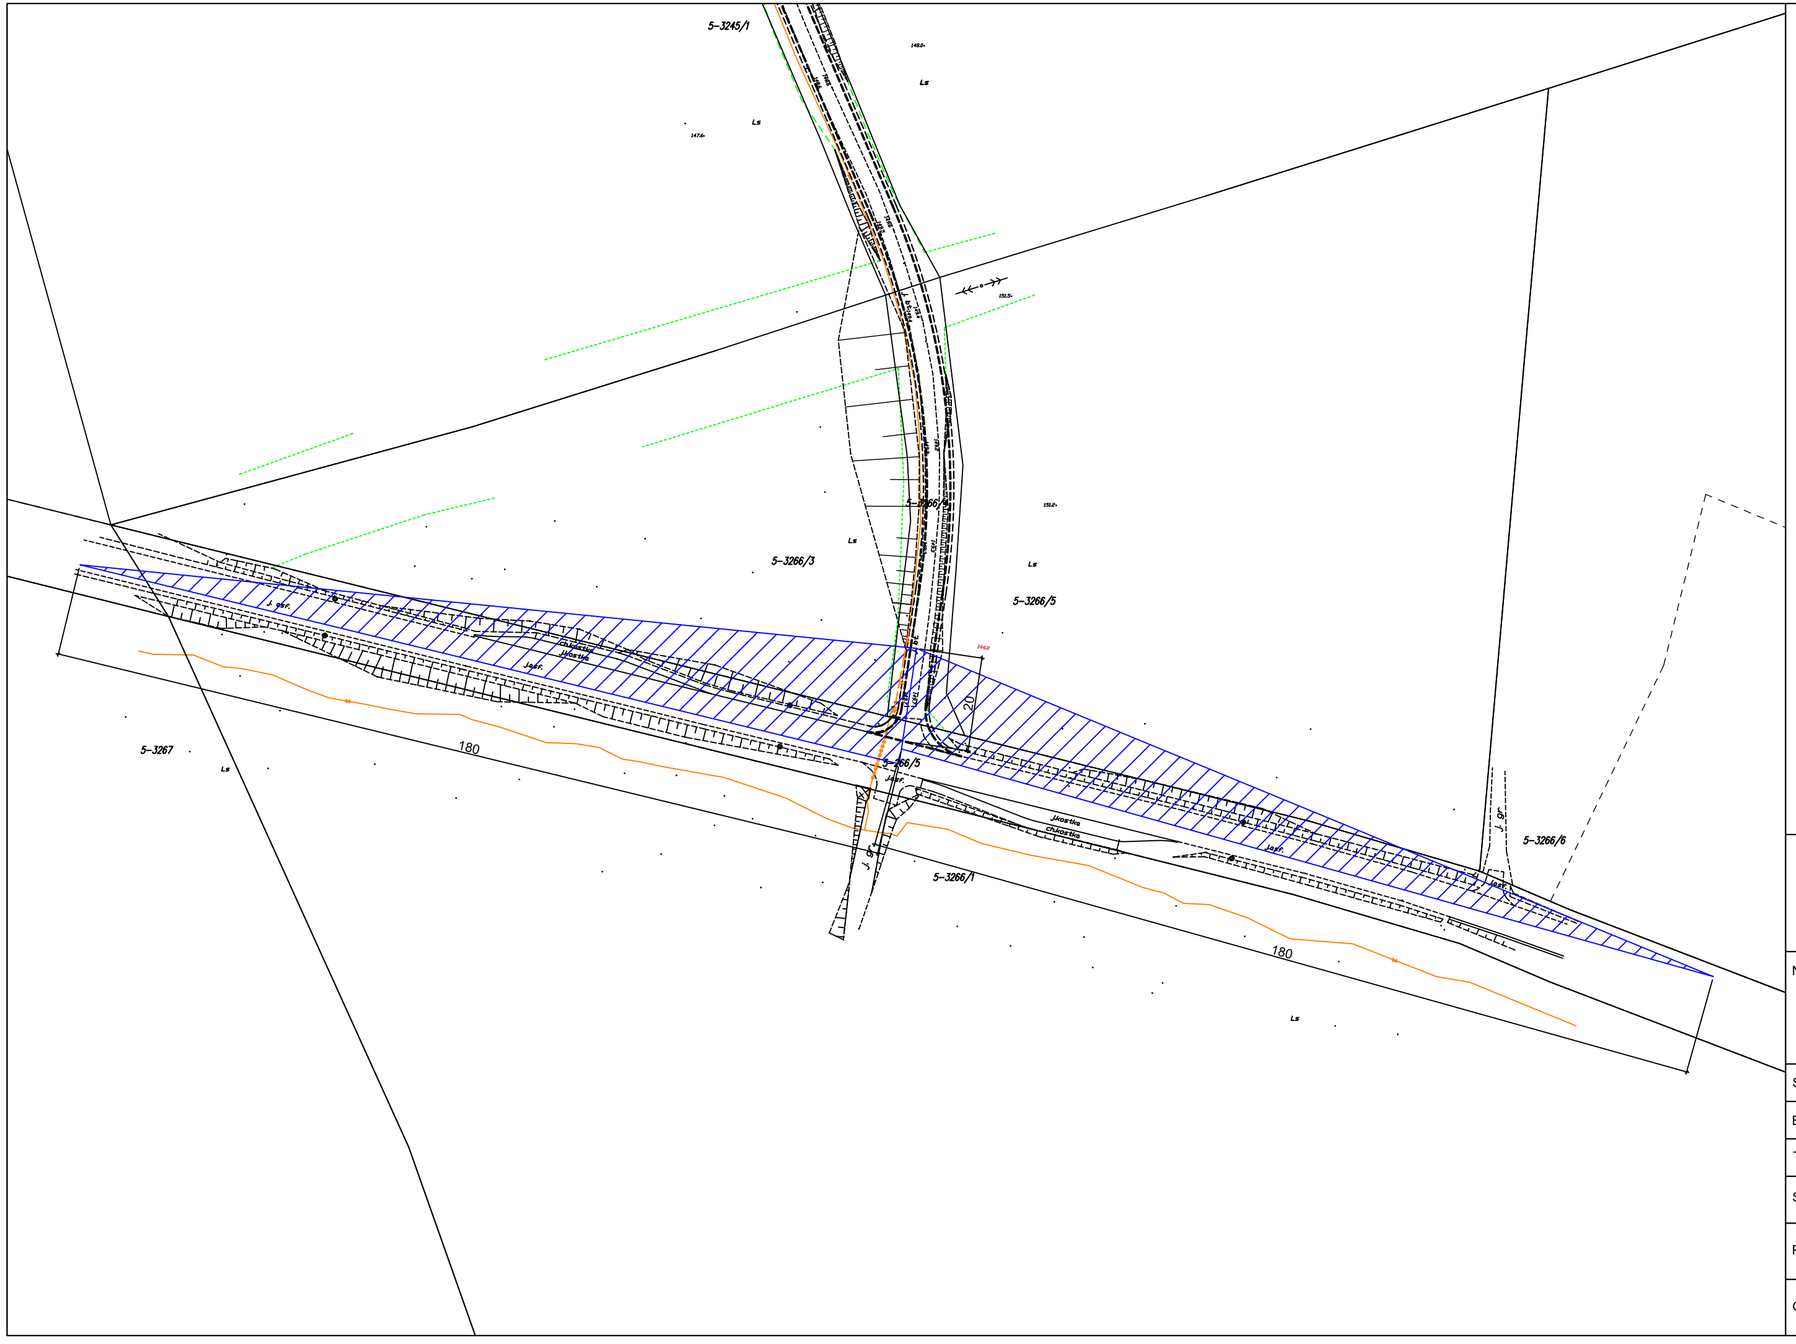

Pracownia projektowa: **USŁUGI INŻYNIERSKIE** ***mgr inż. MACIEJ BARTOSIEWICZ*** **ul. Żołnierska 4/60, 11-700 Mrągowo** **tel. 603 182 620 NIP 745-157-22-39 REGON 280201313**		Inwestor: **Gmina Jedwabno** **ul. Warmińska 2** **12-122 Jedwabno**		
Nazwa obiektu:	**Budowa drogi gminnej w miejscowości Lipniki - przebudowa skrzyżowania z drogą krajową nr 58** dz. nr ew. 266/5, 3266/4 obręb ewidencyjny Jedwabno, Gmina Jedwabno			
Stadium:	**Projekt budowlany**			data: 12.2018 r.
Branża:	**Drogowa**			
Tytuł rysunku:	**Trójkąt widoczności przy zbliżaniu**		skala: 1:1000	nr rysunku: **D-5**
Stanowisko:	Imię i nazwisko	Specjalność:	Nr uprawnień:	Podpis:
Projektant:	mgr inż. Maciej Bartosiewicz	drogowa	WAM/0030/POOD/11	
Opracował:	techn. Konrad Prałat	drogowa		