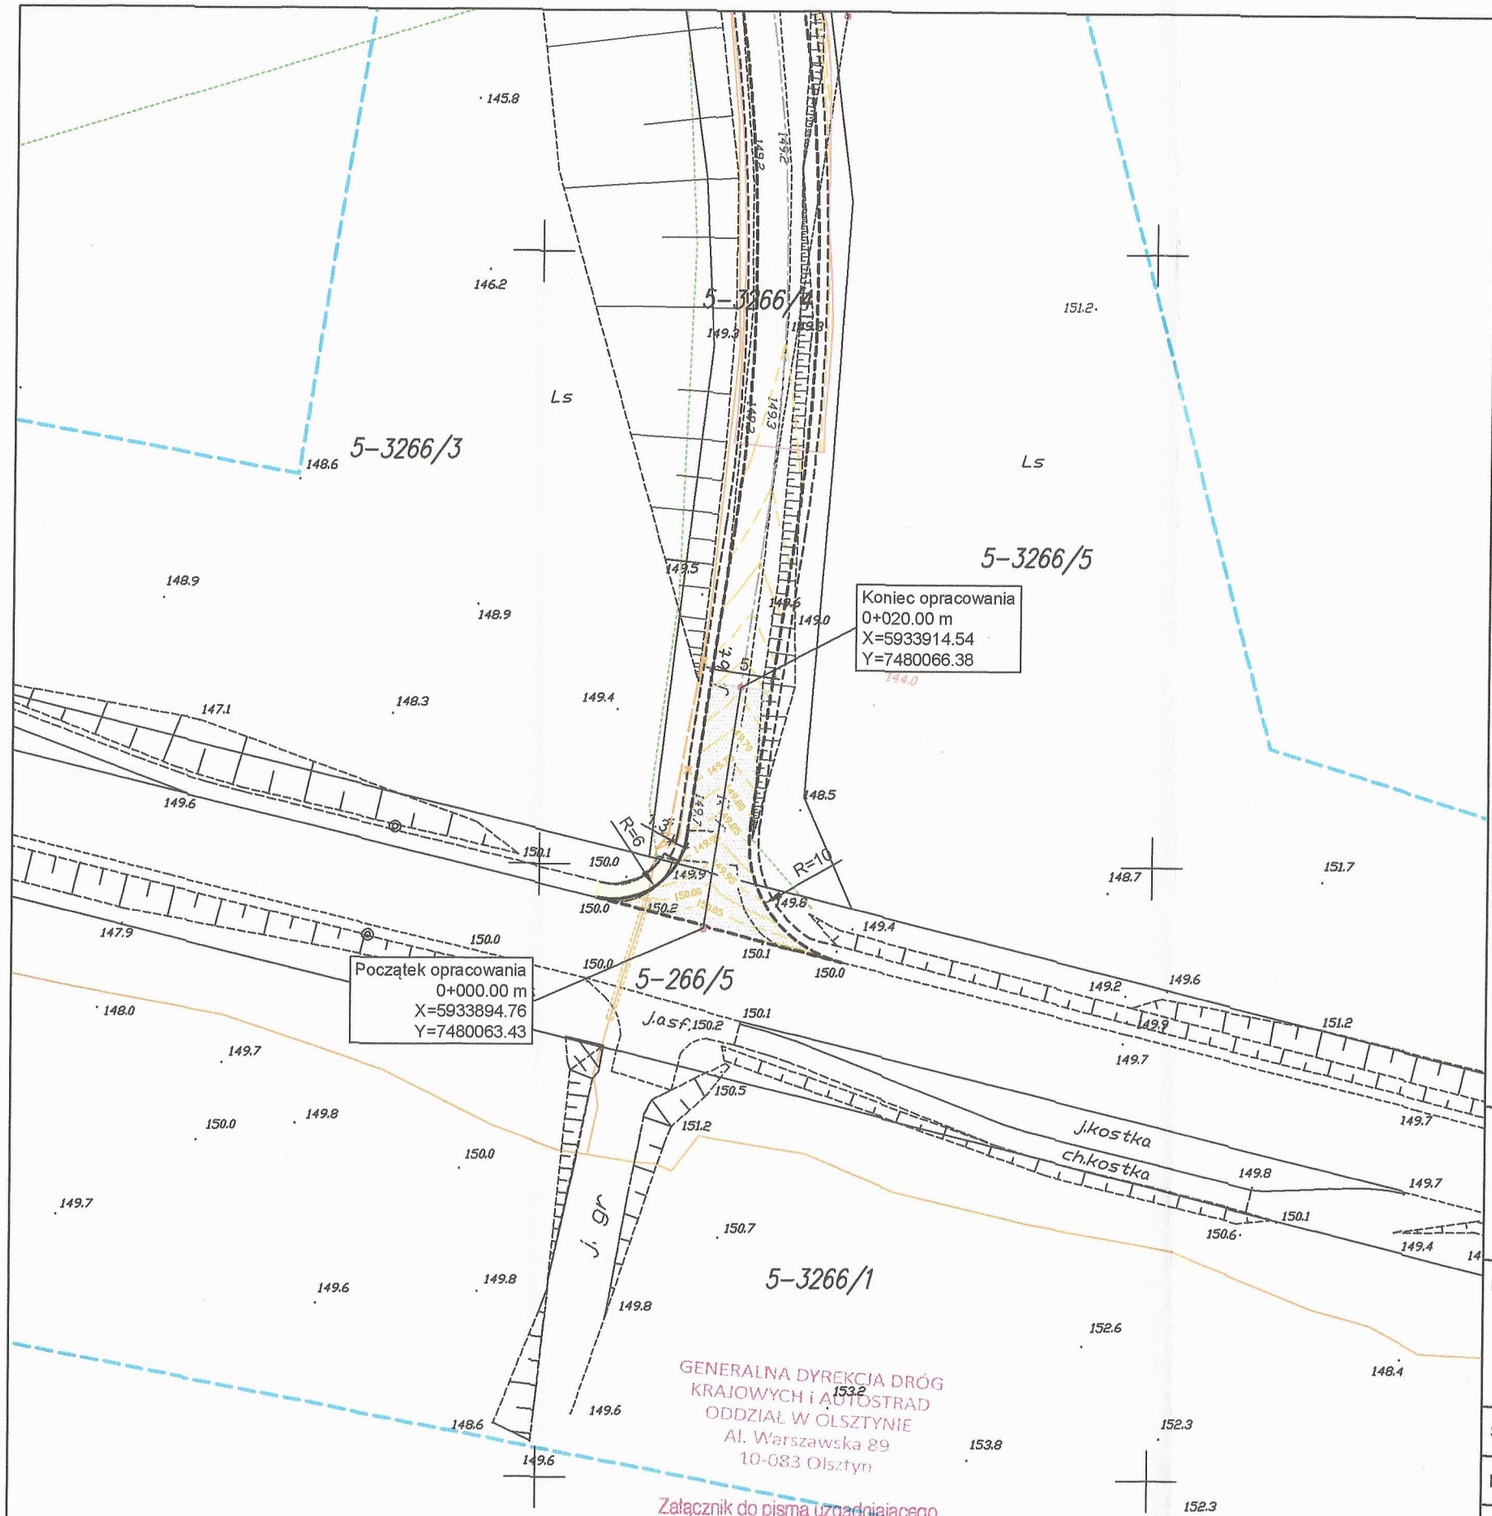

GENERALNA DYREKCJA DRÓG KRAJOWYCH I AUTOSTRAD
ODDZIAŁ W OLSZTYNIE
Al. Warszawska 89
10-083 Olsztyn

Załącznik do pisma uzgadniającego
z dnia 11.01.2019.
znak: 0.01.2-3.4340.62.2018.2_m

Pracownia projektowa: **USŁUGI INŻYNIERSKIE** *mgr inż. MACIEJ BARTOSIEWICZ* ul. Żołnierska 4/60, 11-700 Mrągowo tel. 603 182 620 NIP 745-157-22-39 REGON 280201313	Inwestor: **Gmina Jedwabno ul. Warmińska 2 12-122 Jedwabno**

Nazwa obiektu:	**Budowa drogi gminnej w miejscowości Lipniki - przebudowa skrzyżowania z drogą krajową nr 58** dz. nr ew. 266/5, 3266/4 obręb ewidencyjny Jedwabno, Gmina Jedwabno			
Stadium:	**Projekt budowlany**			data: 12.2018 r.
Branża:	**Drogowa**			
Tytuł rysunku:	**Projekt zagospodarowania terenu**		skala: 1:500	nr rysunku: **D-1**
Stanowisko:	Imię i nazwisko	Specjalność:	Nr uprawnień:	Podpis:
Projektant:	mgr inż. Maciej Bartosiewicz	drogowa	WAM/0030/POOD/11	
Opracował:	techn. Konrad Prałat	drogowa		