



Przekrój normalny
skala 1:50

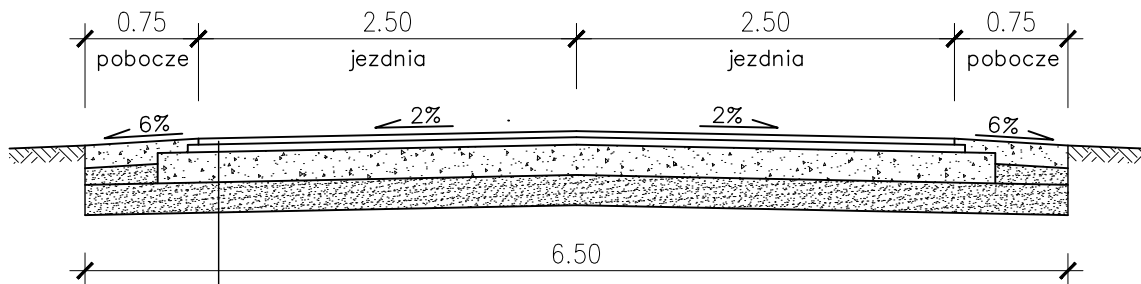

1. warstwa ścierna z AC 11 S	4 cm
2. warstwa wiążąca z AC 16 W	5 cm
3. podbudowa z KŁSM 0/31,5 mm	20 cm
4. warstwa ulepszonego podłoża o CBR min. 25%	20 cm
5. podłoże gruntowe	

Szczegół

odsadzki w konstrukcji nawierzchni 1:25

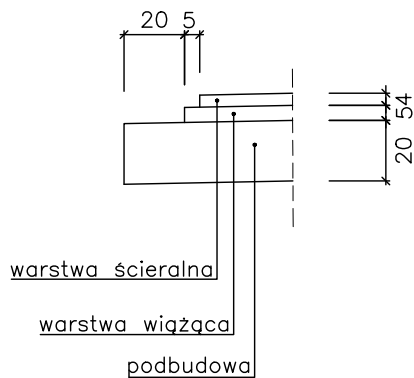

Pracownia projektowa: USŁUGI INŻYNIERSKIE mgr inż. MACIEJ BARTOSIEWICZ ul. Żołnierska 4/60, 11-700 Mrągowo tel. 603 182 620 NIP 745-157-22-39 REGON 280201313		Inwestor: Gmina Jedwabno ul. Warmińska 2 12-122 Jedwabno	
Nazwa obiektu:	Budowa drogi gminnej w miejscowości Lipniki		
Stadium:	Projekt budowlany		data: 12.2018 r.
Branża:	Drogowa		
Tytuł rysunku:	Przekrój normalny		skala: 1:50 nr rysunku: D-3
Stanowisko:	Imię i nazwisko	Specjalność:	Nr uprawnień: Podpis:
Projektant:	mgr inż. Maciej Bartosiewicz	drogowa	WAM/0030/POOD/11
Opracował:	techn. Konrad Prałat	drogowa	