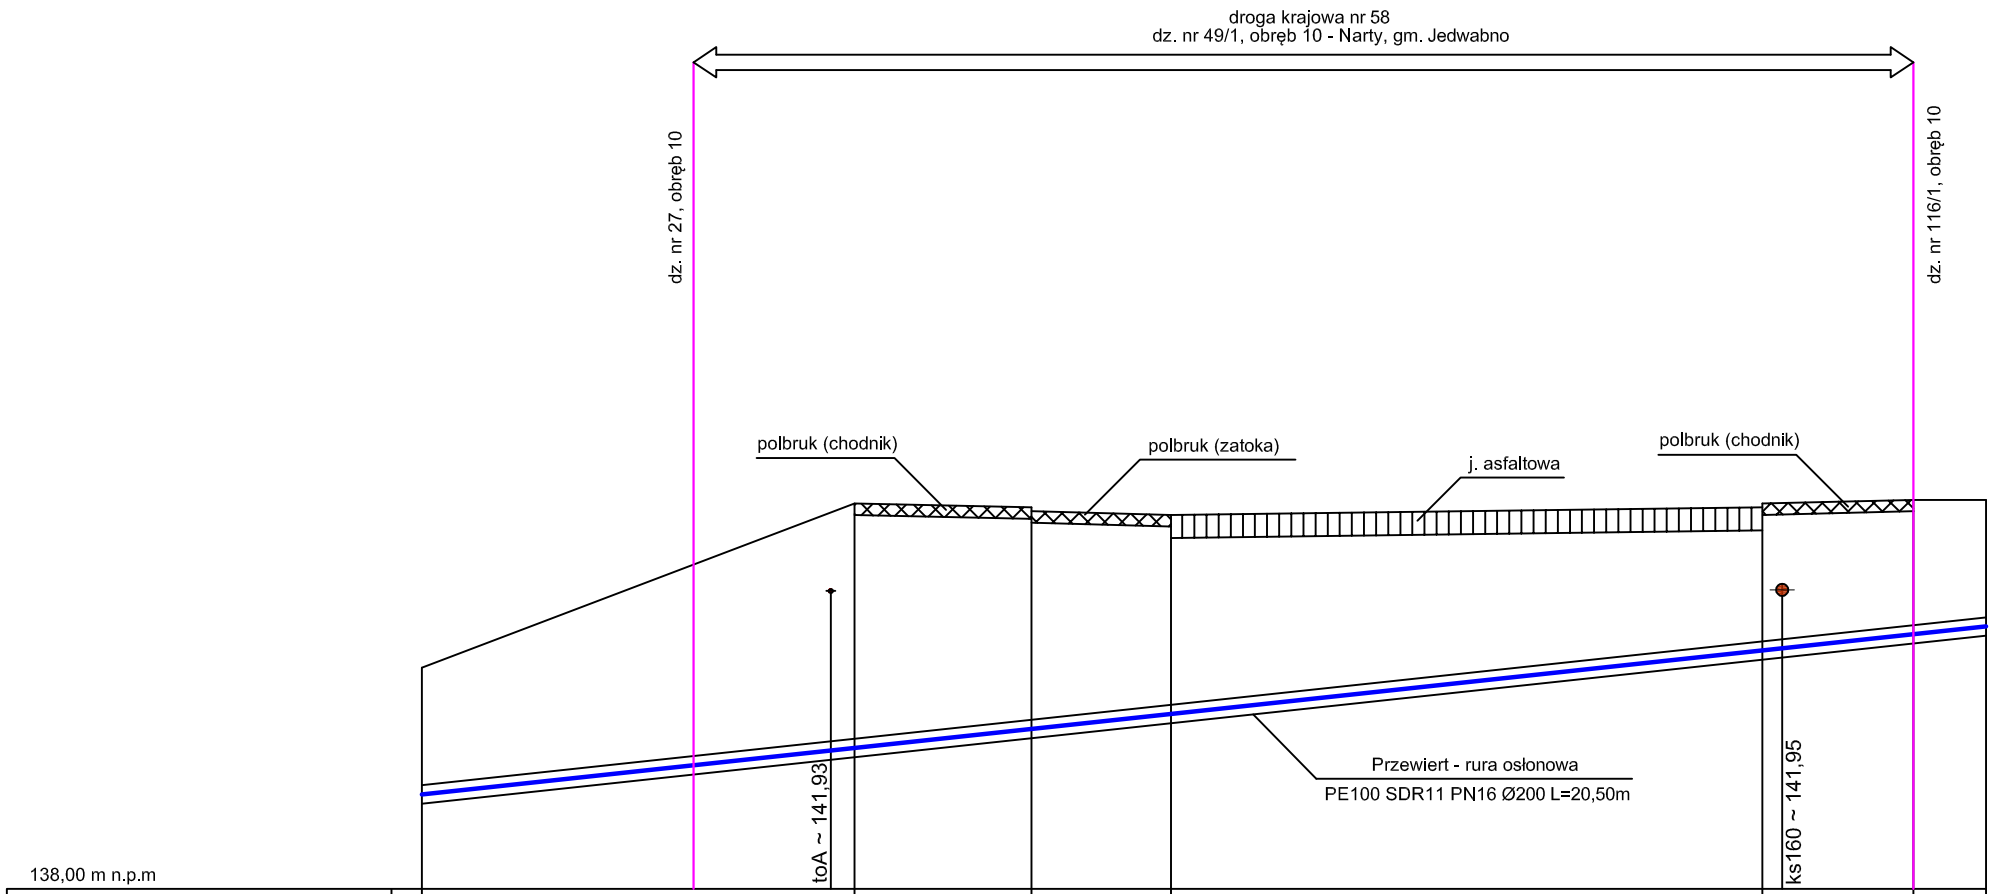

138,00 m n.p.m

Rzędna terenu	140,90	143,05	142,95	142,90	143,00	143,10	143,10		
Rzędna osi rurociągu	139,24	139,85	140,01	140,30	141,13	141,34	141,44		
Zagłębienie osi rurociągu	1,66	3,20	2,85	2,60	1,87	1,76	1,66		
Długość odcinka / Spadek		5,67	2,32	1,83	7,75	1,98	0,95		
Materiał i średnica		PE100 SDR17 PN10 Ø110							
Hektometr		0,00	5,67	7,99	9,82	17,57	19,55	20,50	

Biuro Projektów Inżynierskich Sp. z o. o. Sp. k. 12-100 Szczytno ul. Osuchowskiego 15 tel. 503 153 643	PROJEKT BUDOWLANY SIECI WODOCIĄGOWEJ W MIEJSCOWOŚCI NARTY		Nr rys. RW-7
	Przedmiot rysunku: Profil podłużny sieci wodociągowej w pasie drogowym drogi krajowej nr 58		skala: 1:100/1:100
	Inwestor: Gmina Jedwabno, ul. Warmińska 2, 12-122 Jedwabno		data: 04.10.2018
Stanowisko	Imię i nazwisko	numer uprawnień	podpis
Projektant	mgr inż. Adam Wardęcki	WAM/0046/PWOS/06	
Asystent projektanta	inż. Angelika Lipka	———	
Sprawdzający	mgr inż. Aleksandra Baran	WAM/0035/POOS/14	