


Schemat wykonania nawierzchni utwardzonych przy przepompowni
sieciorowej ogrodzonej

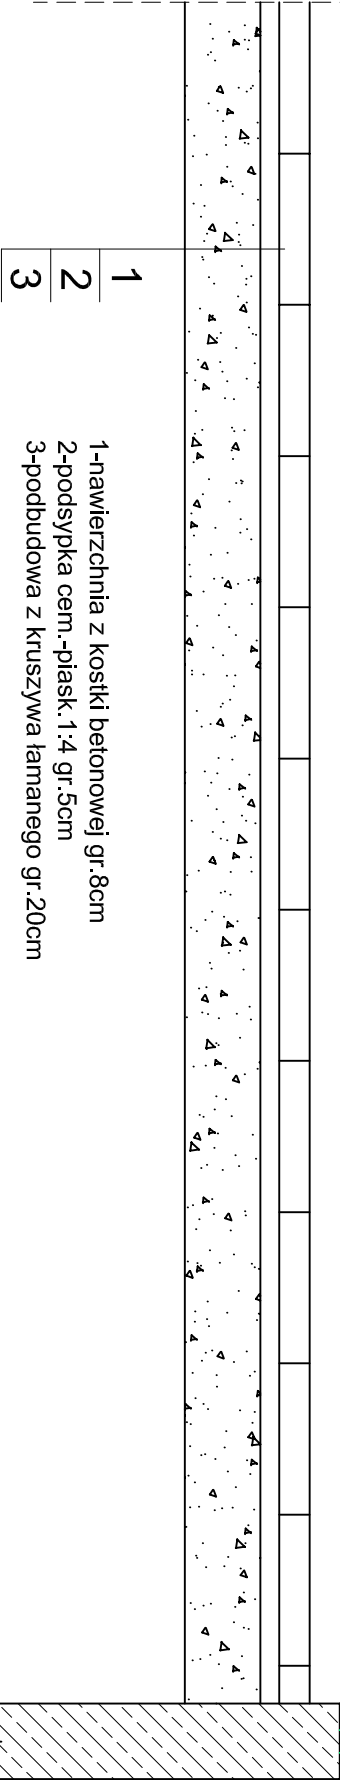

cokół betonowy B-20 20x120cm
ogrodzenie panelowe

Biuro Projektów Inżynierskich Sp. z o.o. Sp. k. 12-100 Szczecino ul. Osuchowskiego 15 tel./fax 89 623 18 61		PROJEKT BUDOWLANY SIECI KANALIZACYJNEJ I SIECI WODOCIĄGOWEJ W MIEJSCOWOŚCIACH DZIERZKI-WITÓWKO		Nr rys. D-5
Przedmiot rysunku: Schemat wykonania nawierzchni utwardzonych przy przepompowni ogrodzonej		Inwestor: Gmina Jedwabno, 12-122 Jedwabno, ul. Warmińska 2		data: 28.04.2017
Stanowisko	Imię i nazwisko	numer uprawnień	podpis	
Projektant	mgr inż. Adam Wardecki	WAM/0046/PWOS/06		
Sprawdzający	mgr inż. Aleksandra Baran	WAM/0035/POOS/14		
Asystent projektanta	mgr inż. Kamili Kiryiewski	WAM/0092/OWOK/10		