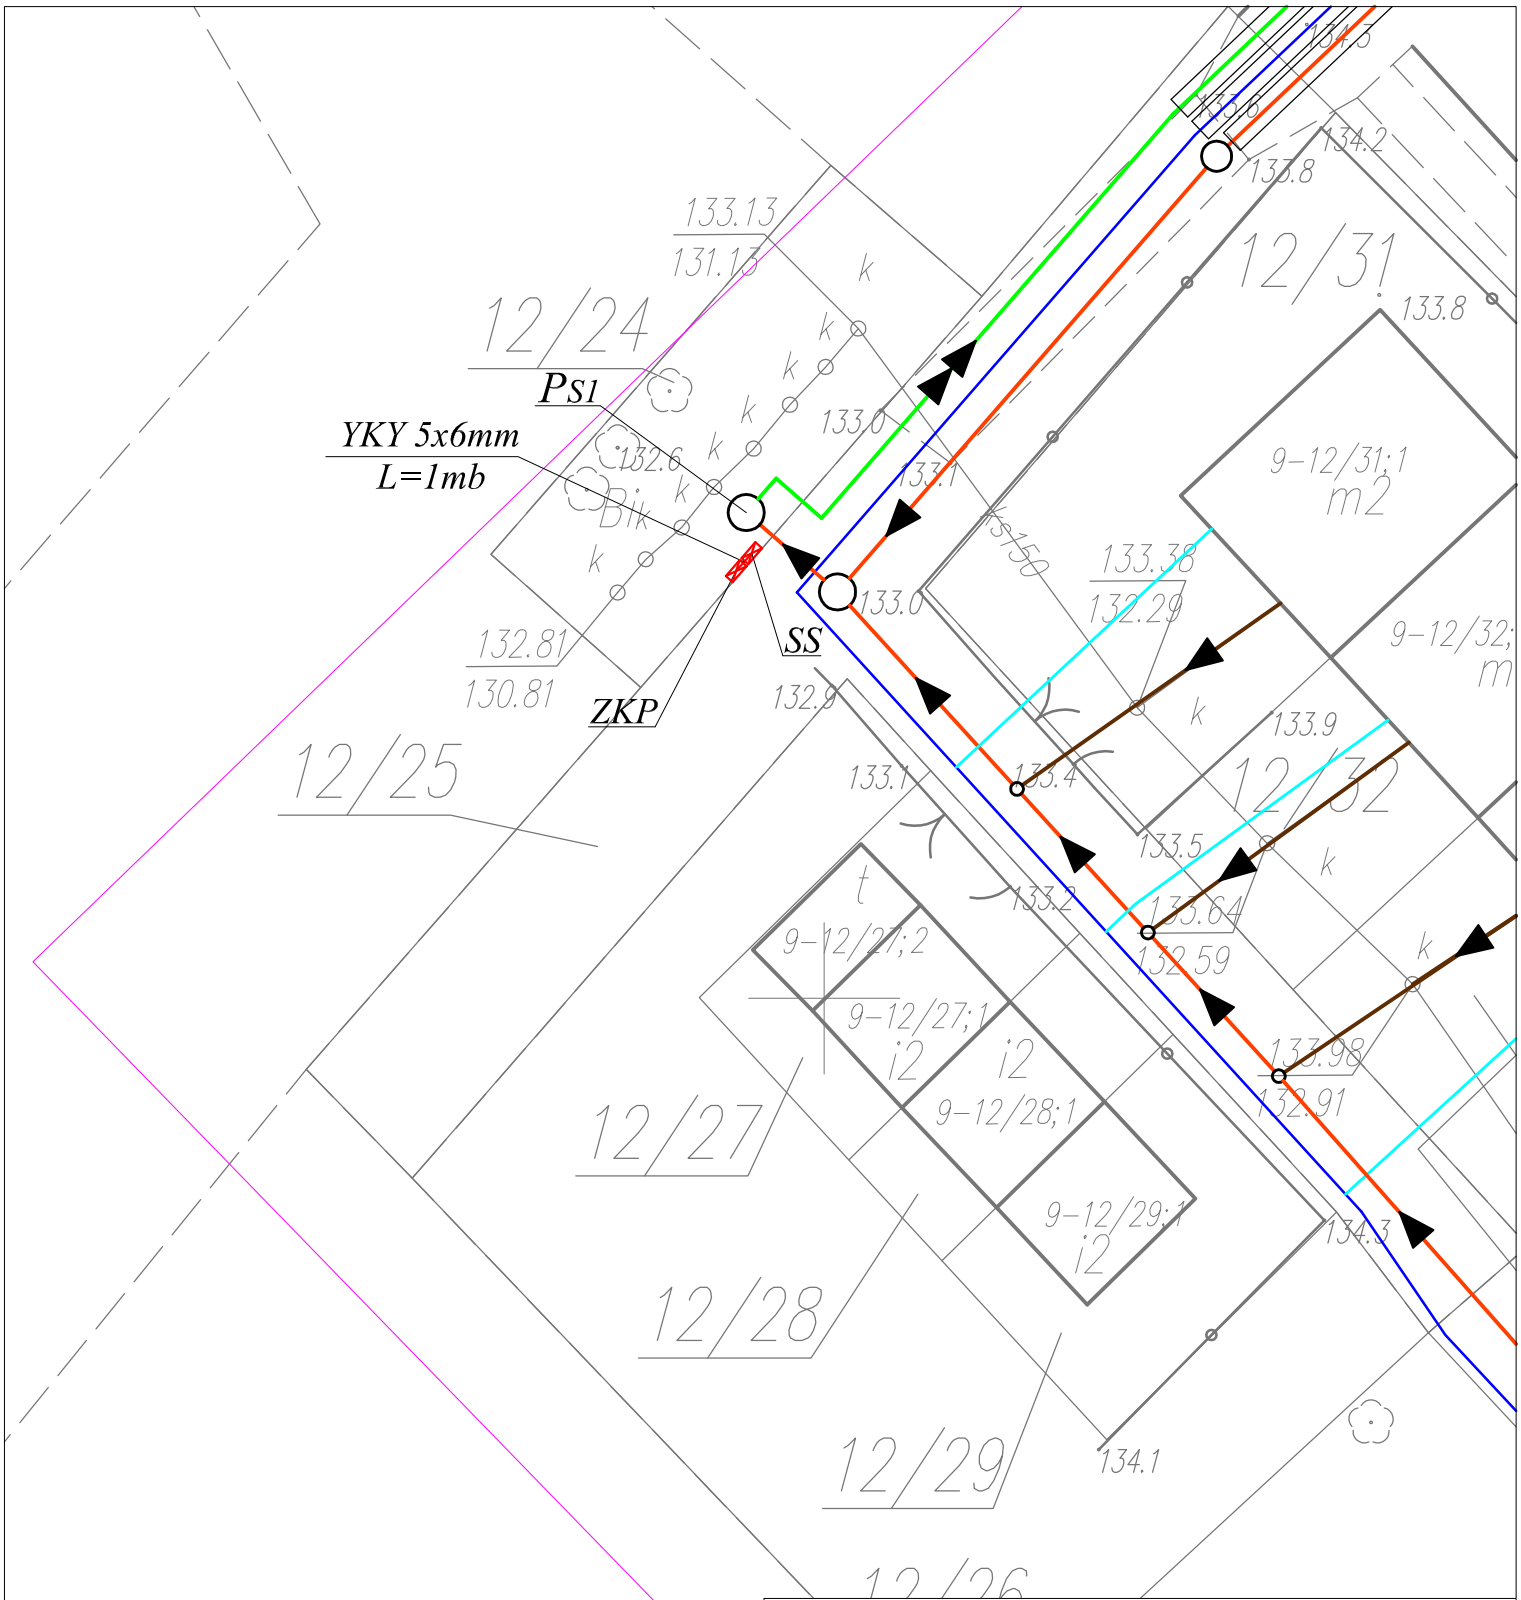

LEGENDA:

- projektowana sieć kanalizacji tłocznej
- projektowana sieć/przyłącza kanalizacji grawitacyjnej
- projektowana sieć/przyłącza wodociągowe
- kabel elektryczny YKY 5x6mm2, L=1,0m

Ps1 - przepompownia ścieków
SS - szafka sterownicza przepompowni
ZKP - szafka złączowo-pomiarowa - opracowanie Energa Operator SA

N

Biuro Projektów Inżynierskich Sp. z o.o. Sp. k. 12-100 Szczytno ul. Osuchowskiego 15 tel./fax 89 623 18 61	PROJEKT BUDOWLANY SIECI KANALIZACYJNEJ I SIECI WODOCIĄGOWEJ W MIEJSCOWOŚCIACH DZIERZKI-WITÓWKO	Nr rys. E-1
	Przedmiot rysunku: Zagospodarowanie terenu - przepompownia Ps1	skala: 1:250
	Inwestor: Gmina Jedwabno, 12-122 Jedwabno, ul. Warmińska 2	data: 28.04.2017

Stanowisko	Imię i nazwisko	numer uprawnień	podpis
Projektant	mgr inż. Adam Wardęcki	WAM/0046/PWOS/06	
Asystent projektanta	mgr inż. Kamil Kiryjewski	WAM/0092/OWOK/10	
Projektant	tech. Tadeusz Marciniak	Wa-355/94	