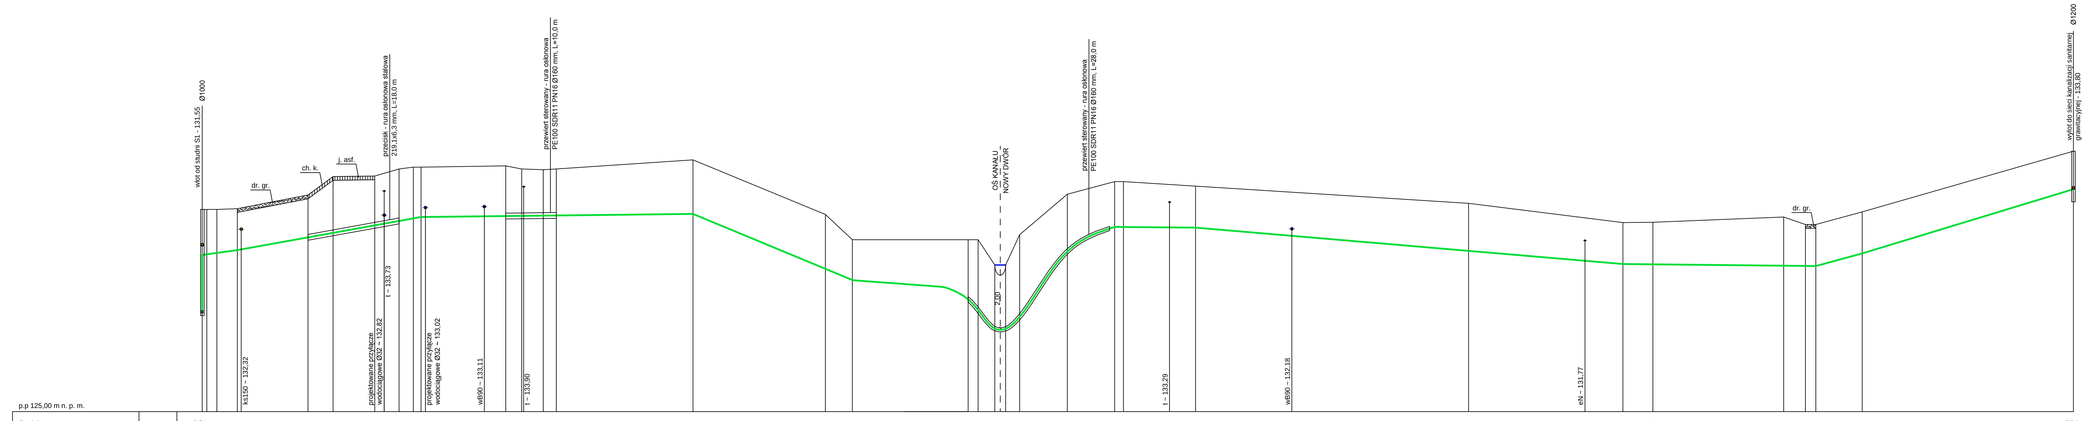
wlot od studni S1 - 131,55 Ø1000
dr. gr
ch. k.
j. asf
przejście rura osłonowa stalowa 219,1x6,3 mm, L=140,0 m
przewiert sterowany - rura osłonowa PE100 SDR11 PN16 Ø160 mm, L=10,0 m
OŚ KANAŁU - NOWY DWÓR
przewiert sterowany - rura osłonowa PE100 SDR11 PN16 Ø160 mm, L=26,0 m
wylot do sieci kanalizacji sanitarnej grawitacyjnej - 135,80 Ø1200
wk150 – 132,32
projektowane przejście wodociągowe Ø32 – 132,62
t – 133,73
projektowane przejście wodociągowe Ø32 – 133,02
wł90 – 133,11
t – 133,90
t – 133,29
wł90 – 132,18
dN – 131,77
dr. gr
p.p 125,00 m n. p. m.

| | | |