



SCHEMAT TABLIC ELEKTRYCZNYCH I OŚWIETLENIA TERENU


SCHEMAT TE OBIEKT "A" #1

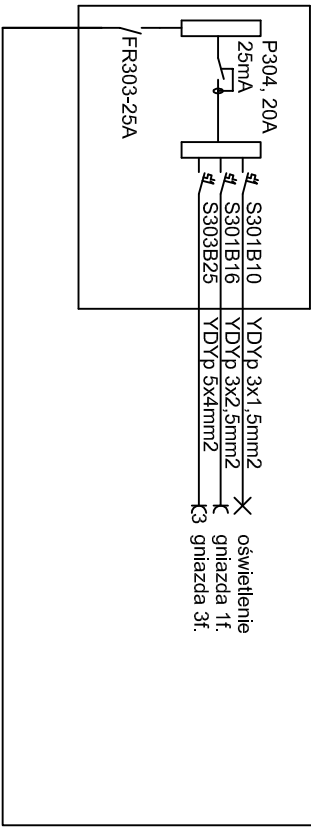

SCHEMAT TE OBIEKT "A" #2

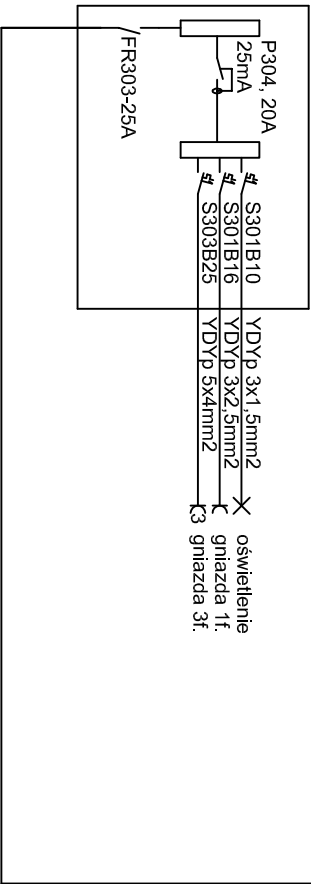

SCHEMAT TABLICY RE

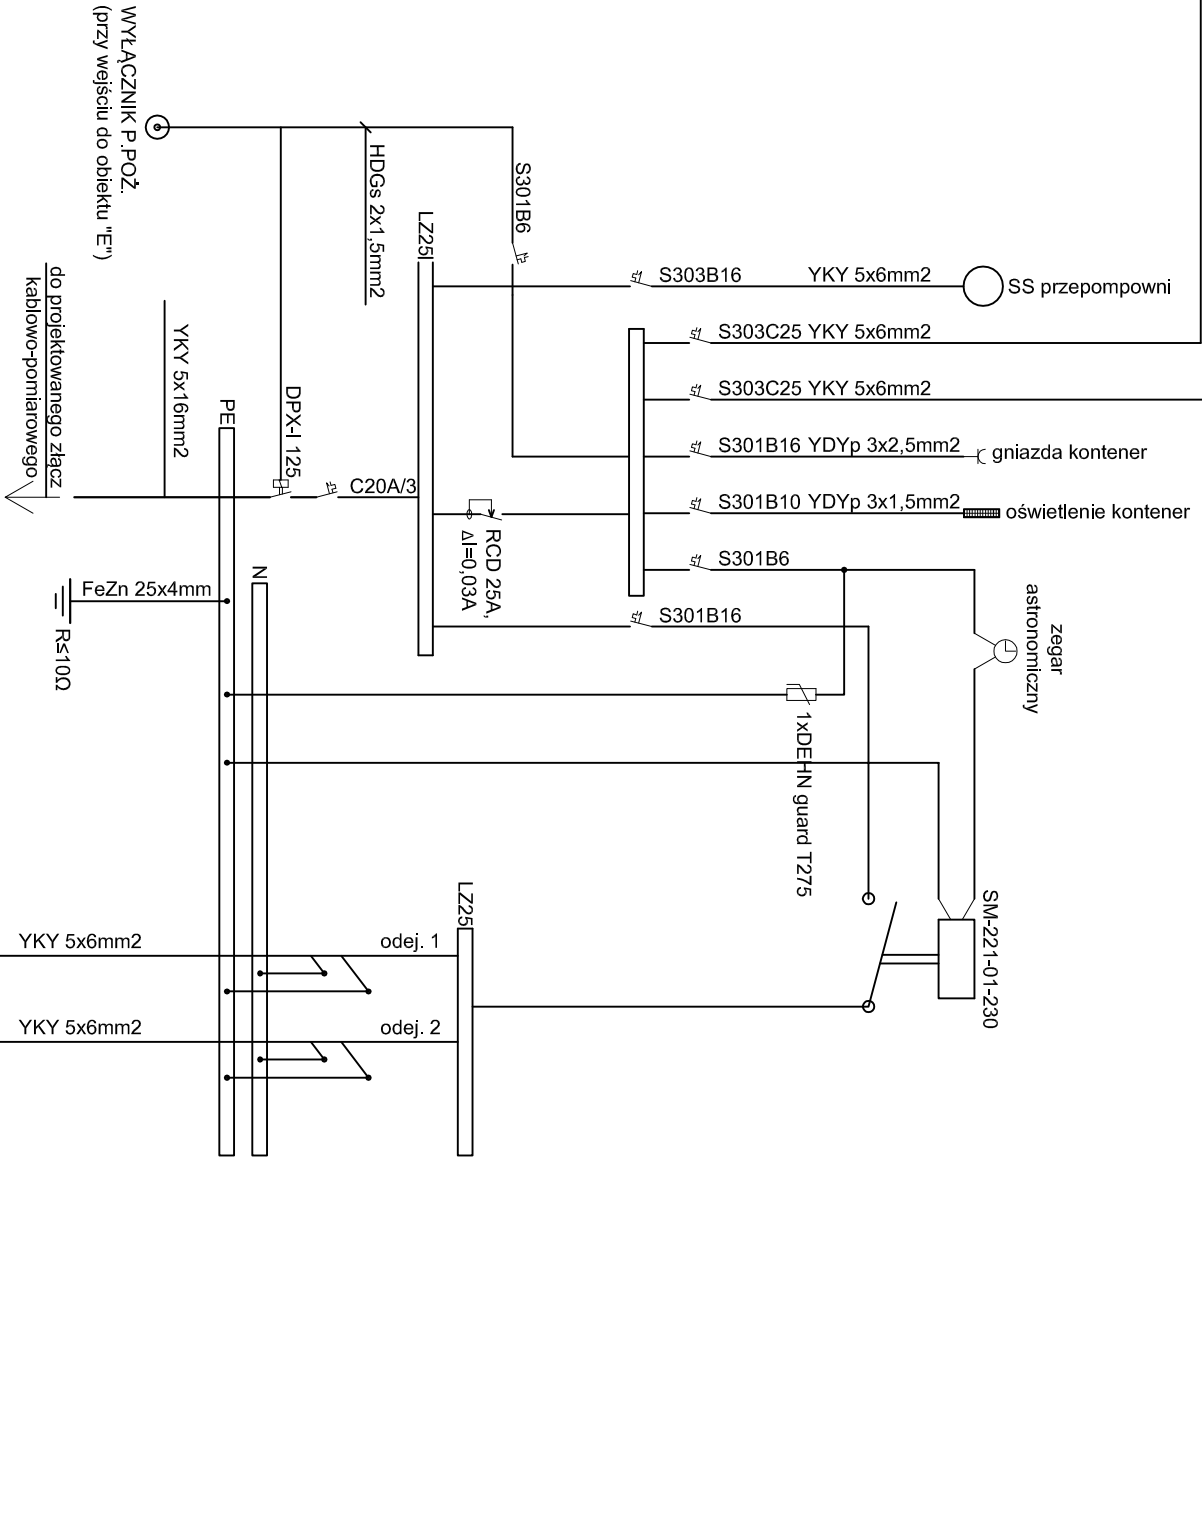

UWAGI:

- Latarnie L1-7, oprawa oświetleniowa typ uliczny LED 60W 7600lm 126lm/W, słup strunobetonowy okrągły h=7,2m
- linia kablowa YKY 5x6mm² w osłonie z rury AROT 50 + uziemienie słupów z płaskownika FeZn 30x4mm
- tablica RE zlokalizowana przy kontenerze socjalno-biurowym "E"

Biuro Projektów Inżynierskich Sp. z o.o. Sp. k. 12-100 Szczepno ul. Chrobrego 1 tel. 503 153 643	Projekt budowy Punktu selektywnego zbierania odpadów komunalnych w Jedwabnie		Nr rys. EE-1
	Przedmiot rysunku: Schemat tablicy RE i oświetlenia terenu	Inwestor: Gmina Jedwabno, 12-122 Jedwabno, ul. Warmińska 2	Skala: b.s.
			data: 26.02.2020
Stanowisko	Imię i nazwisko	numer uprawnień	podpis
Projektant	mgr inż. Jacek Dziatkowiak	WAM/0088/PWOE/13	
Sprawdzający	mgr inż. Robert Dworzniak	POW/0186/OWOE/13	