Legenda

- projektowna nawierzchnia bitmuiczna AC11
- krawędz jezdni
- projektowane pobocze

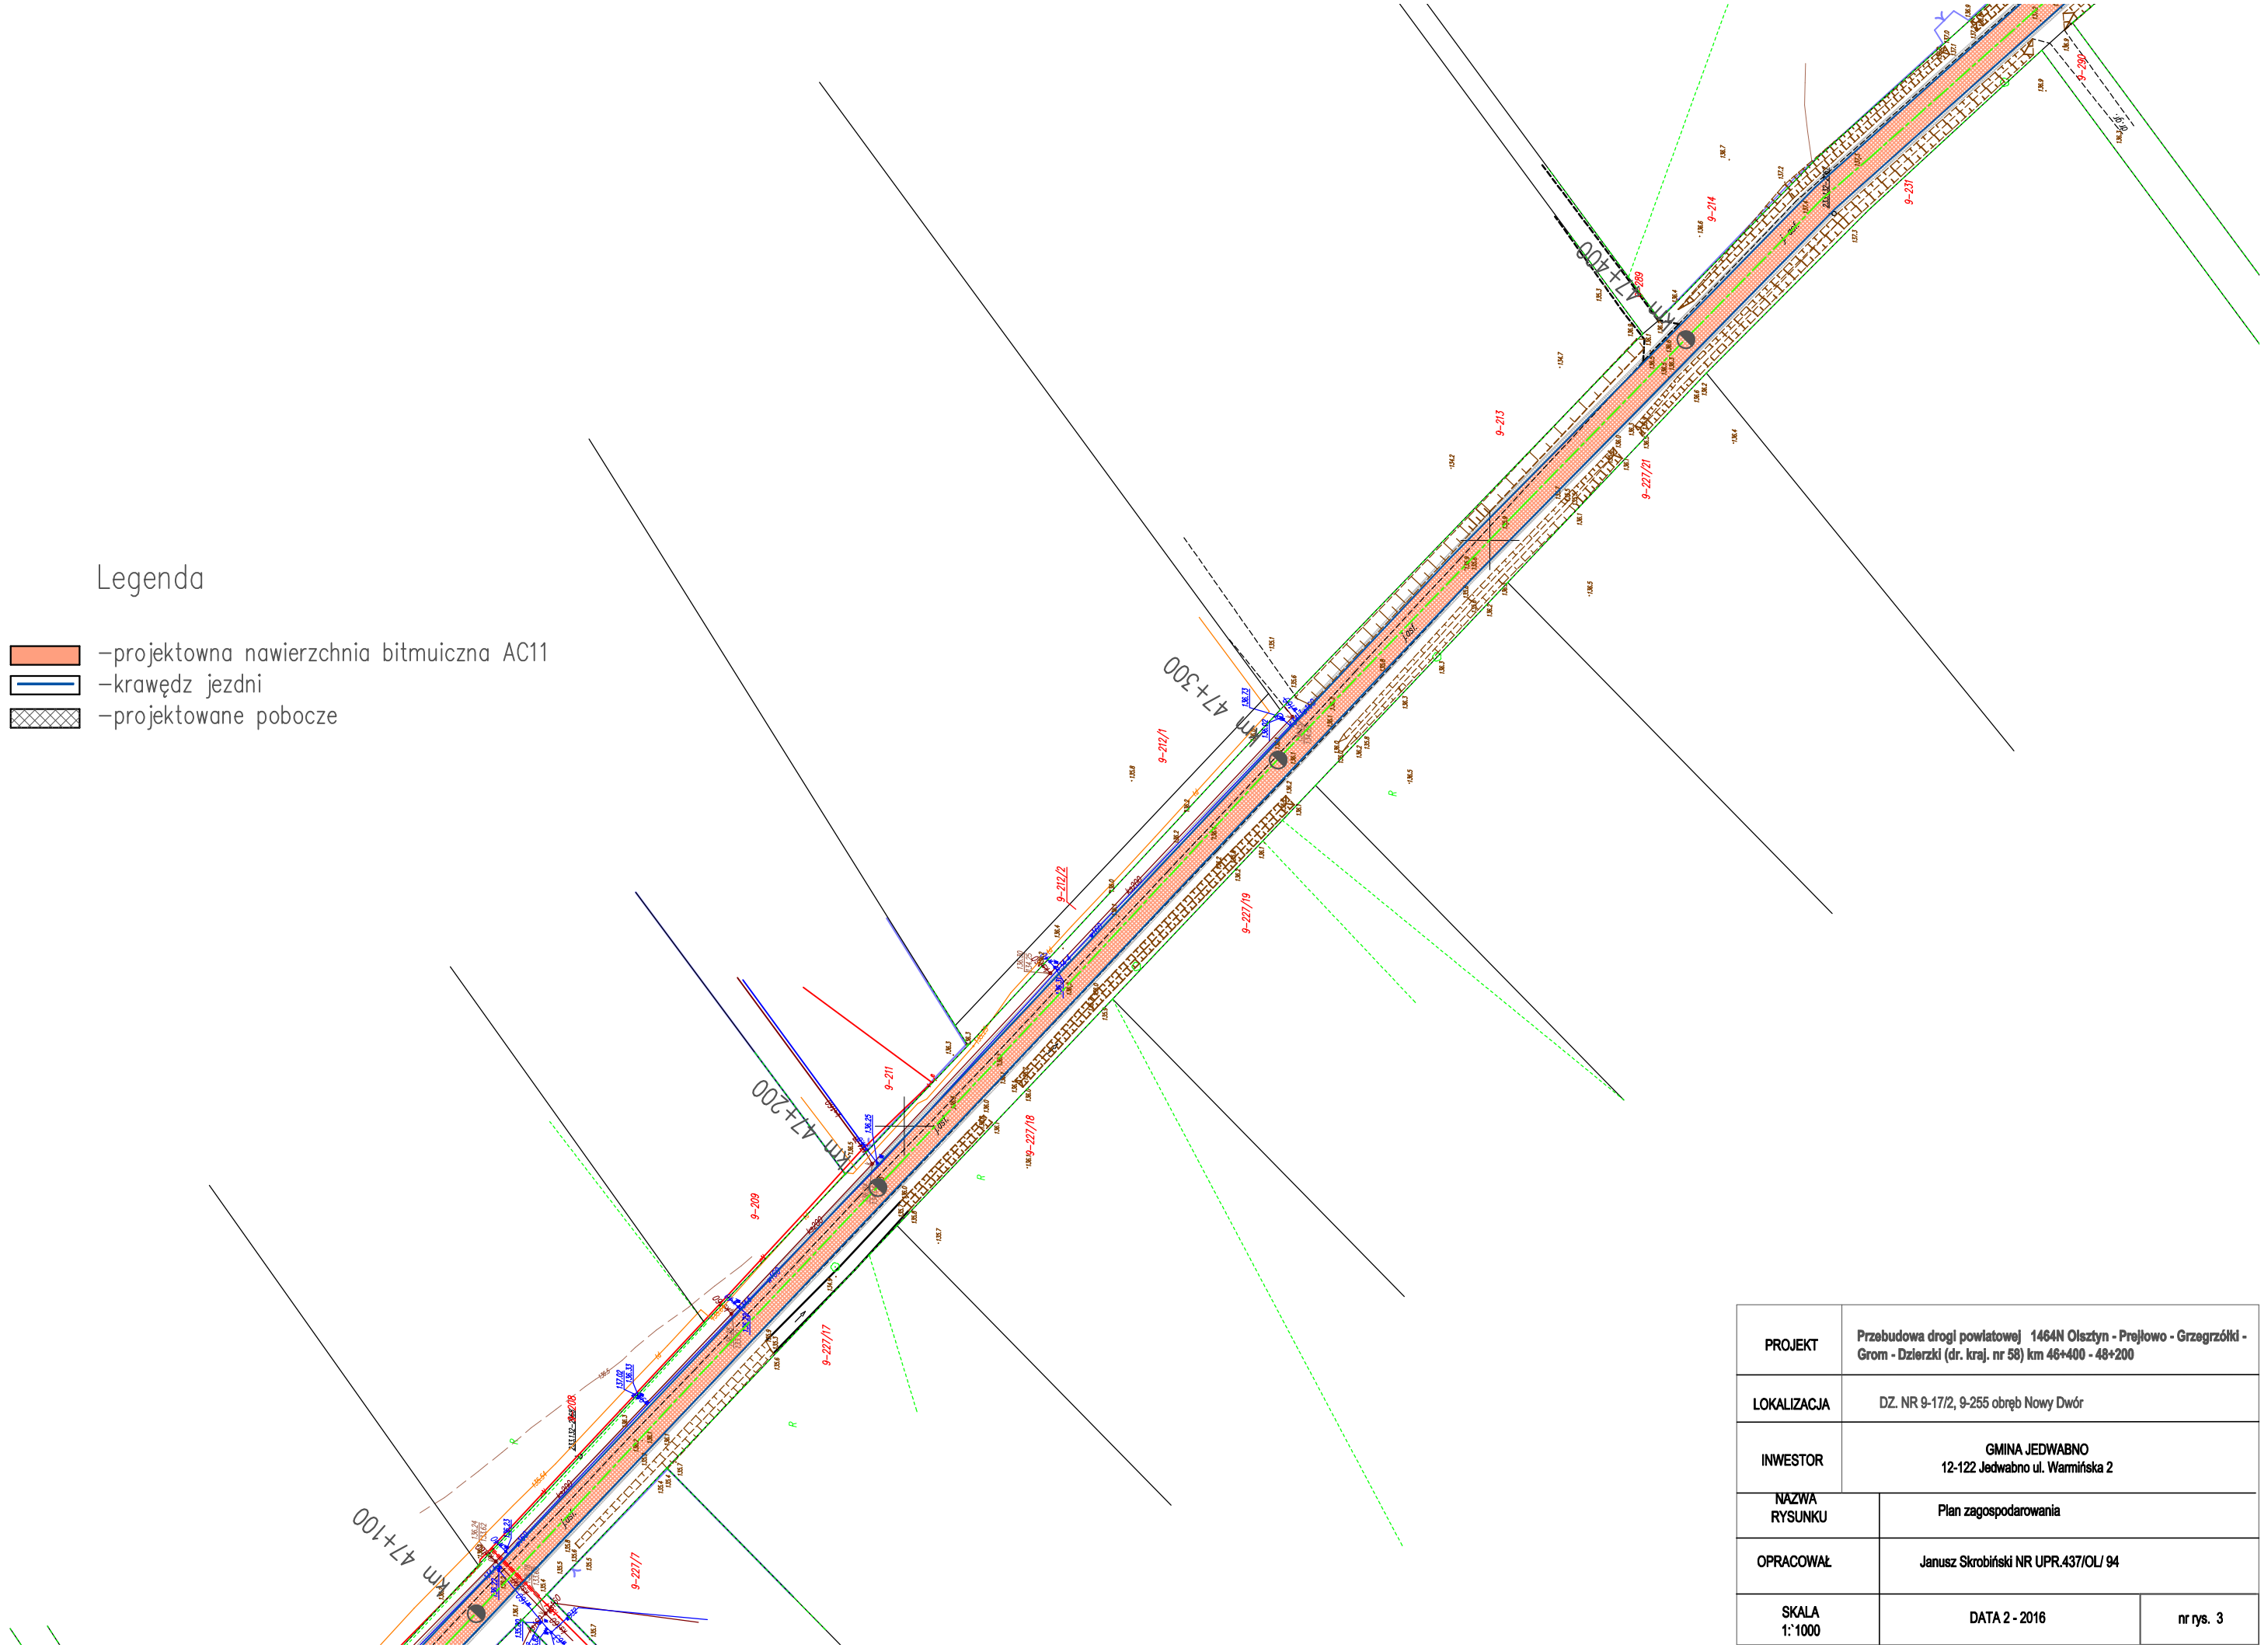

PROJEKT	Przebudowa drogi powiatowej 1464N Olsztyn - Prejłowo - Grzegrzółki - Grom - Dzierzki (dr. kraj. nr 58) km 46+400 - 48+200	
LOKALIZACJA	DZ. NR 9-17/2, 9-255 obręb Nowy Dwór	
INWESTOR	GMINA JEDWABNO 12-122 Jedwabno ul. Warmińska 2	
NAZWA RYSUNKU	Plan zagospodarowania	
OPRACOWAŁ	Janusz Skrobiński NR UPR.437/OL/ 94	
SKALA 1:`1000	DATA 2 - 2016	nr rys. 3