Legenda

–projektowna nawierzchnia bitmuiczna AC11

–krawędz jezdni

–projektowane pobocze

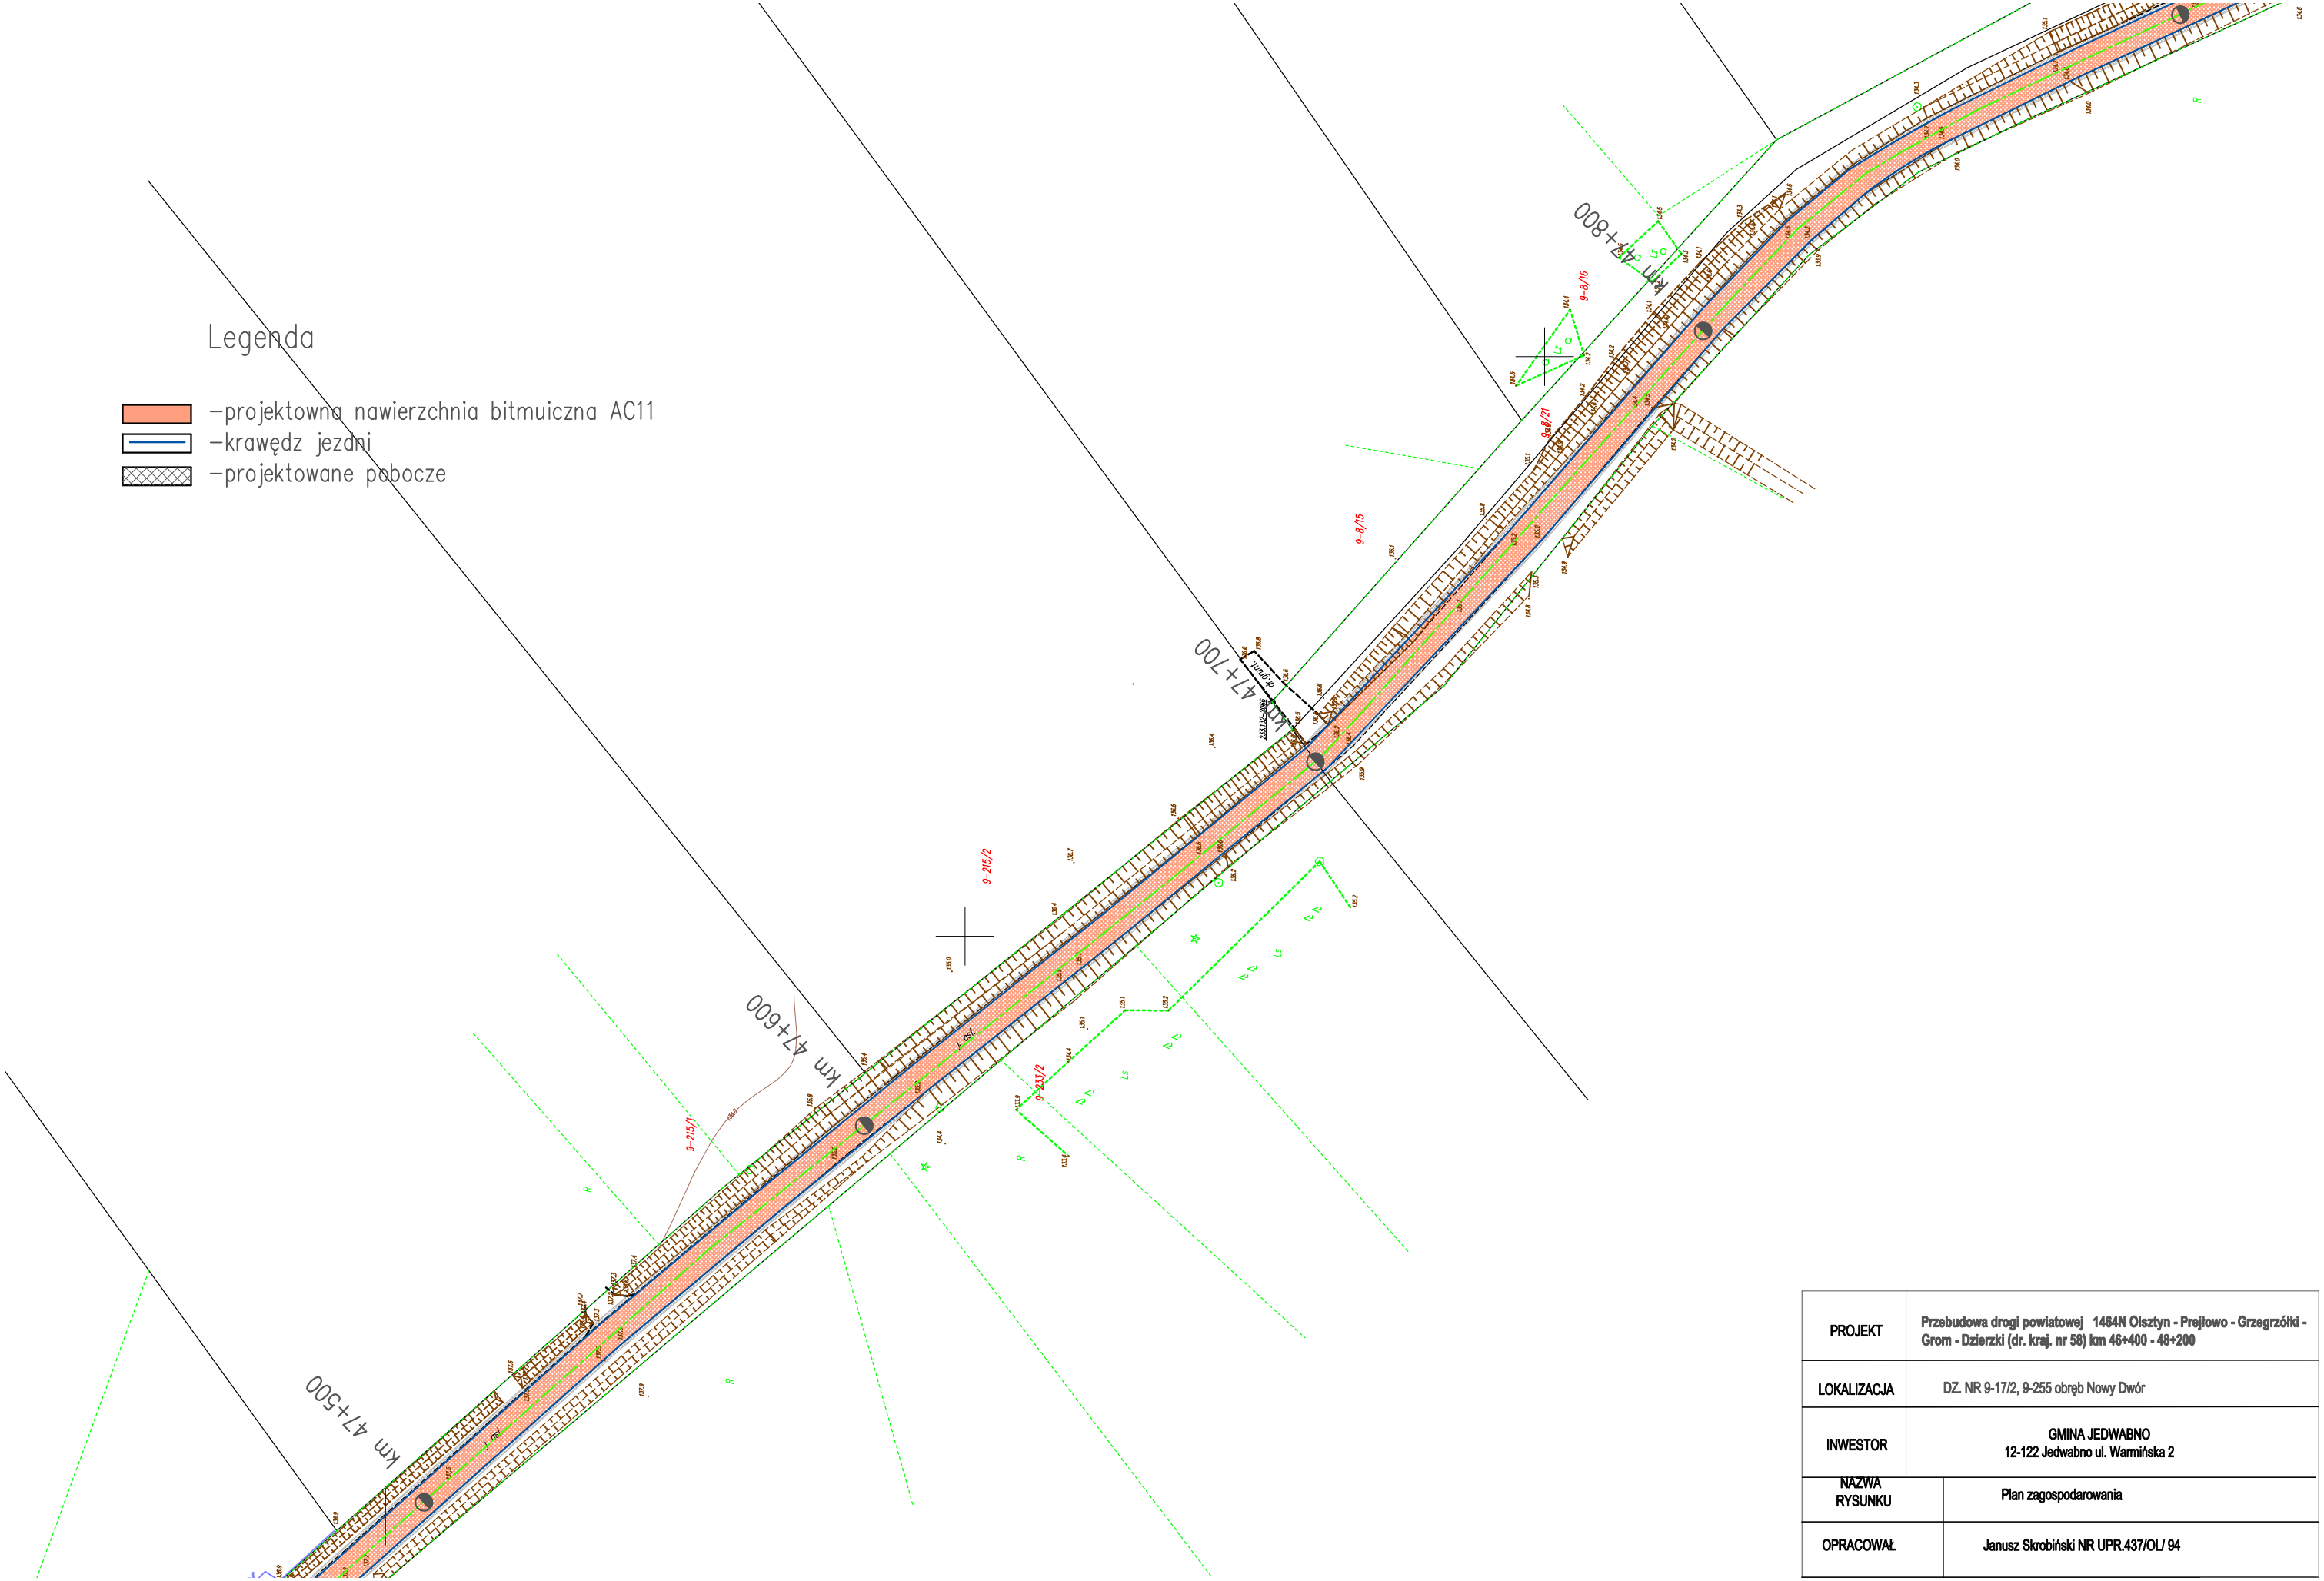

PROJEKT	Przebudowa drogi powiatowej 1464N Olsztyn - Prejłowo - Grzegrzółki - Grom - Dzierzki (dr. kraj. nr 58) km 46+400 - 48+200
LOKALIZACJA	DZ. NR 9-17/2, 9-255 obręb Nowy Dwór
INWESTOR	GMINA JEDWABNO 12-122 Jedwabno ul. Warmińska 2
NAZWA RYSUNKU	Plan zagospodarowania
OPRACOWAŁ	Janusz Skrobiński NR UPR.437/OL/ 94