



## Odcinek\_1

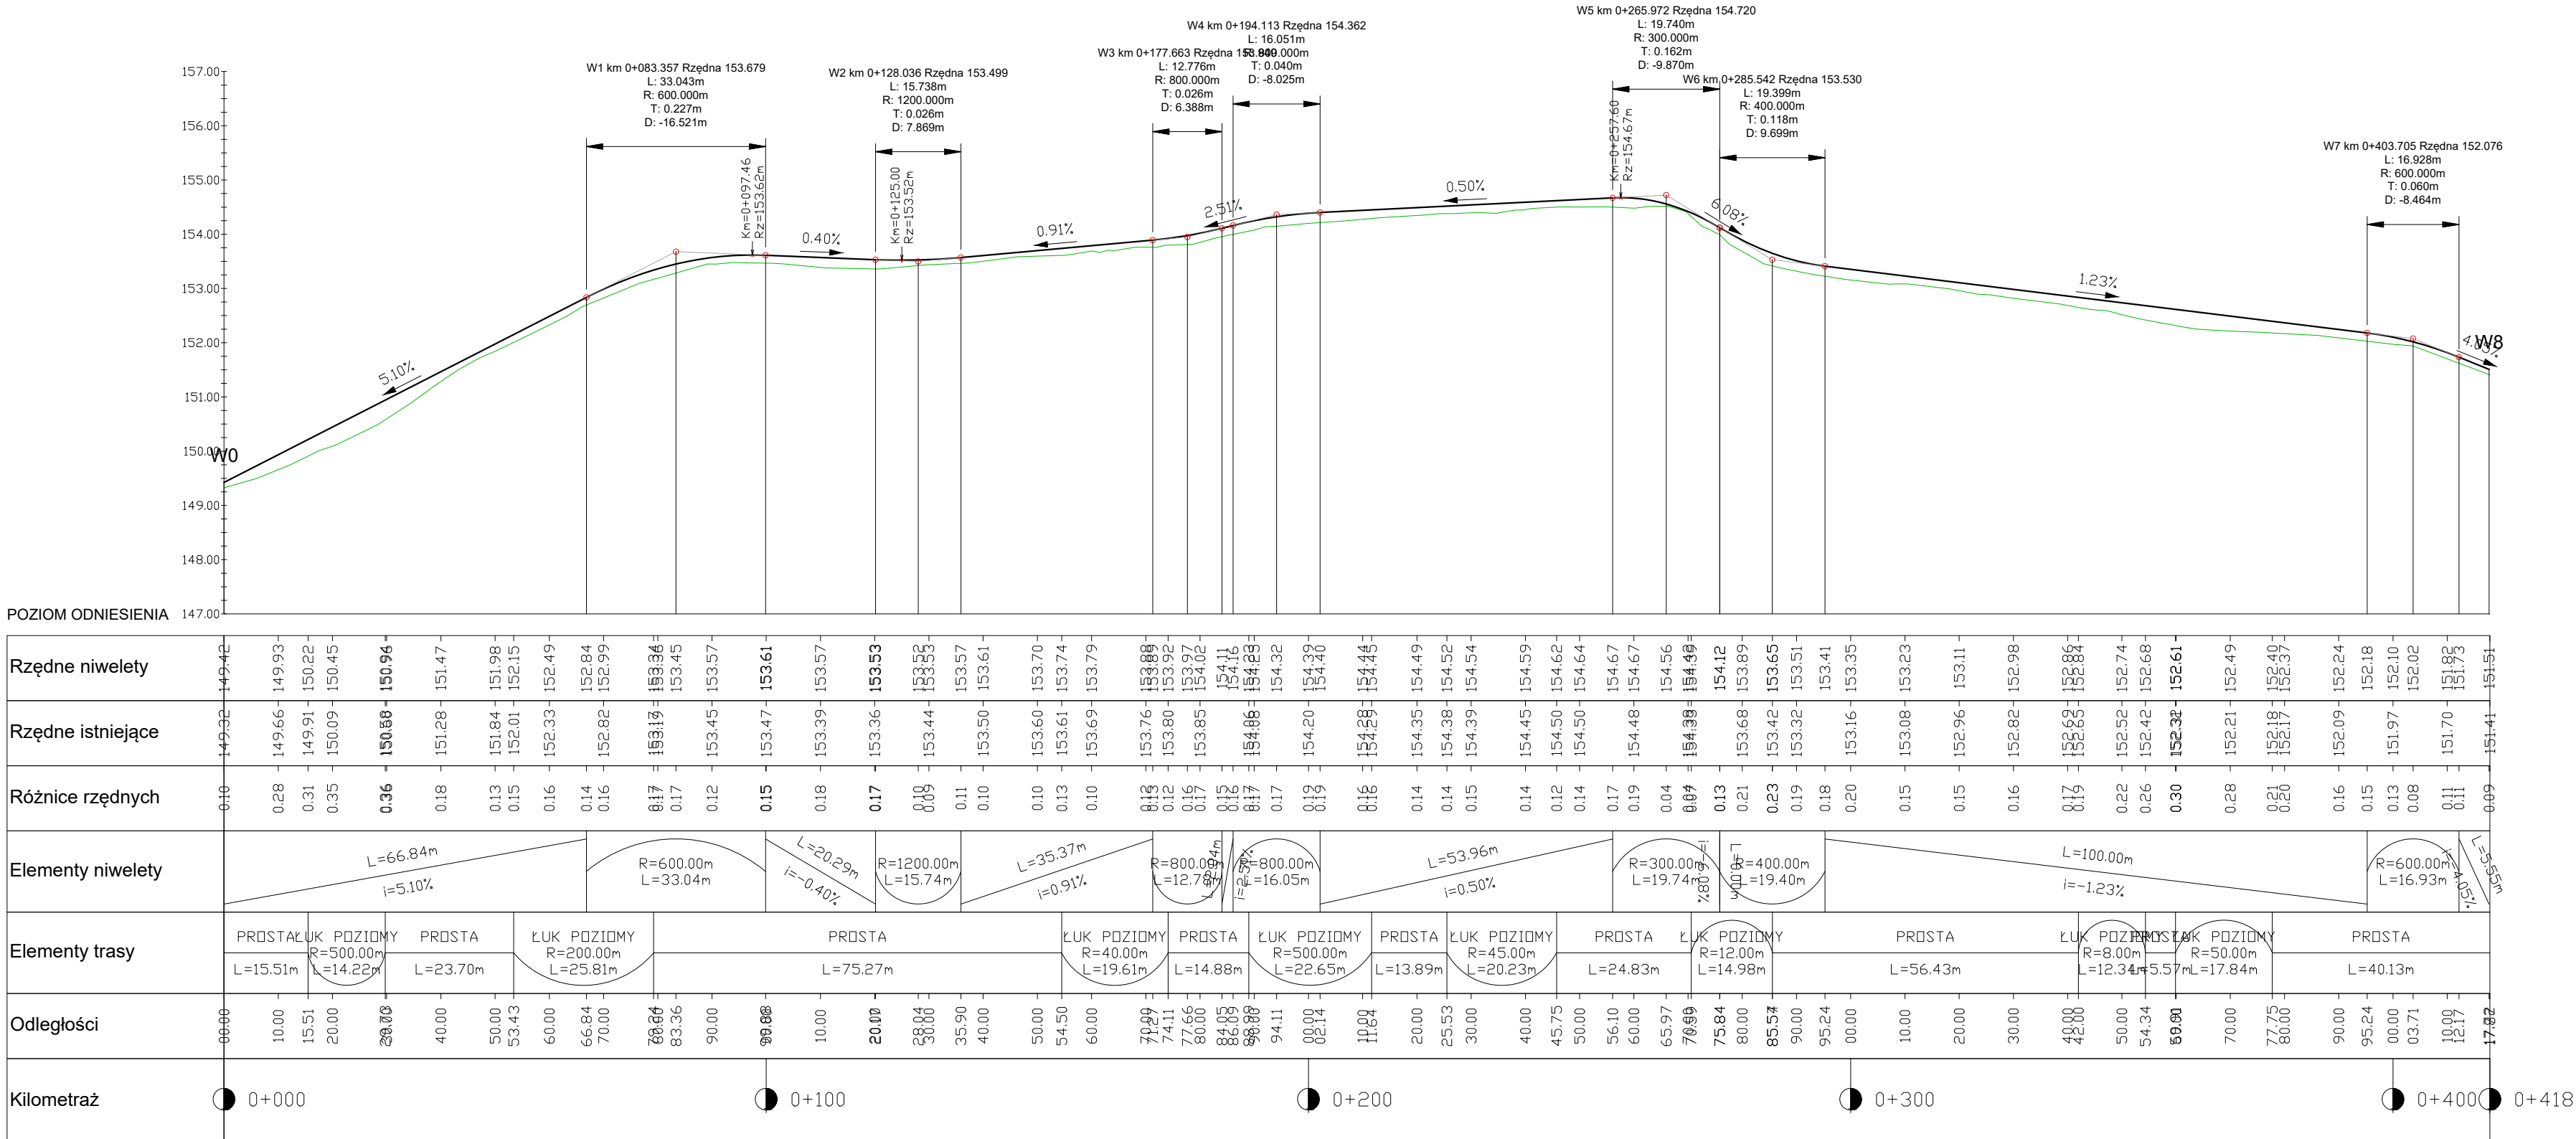

## Odcinek\_2

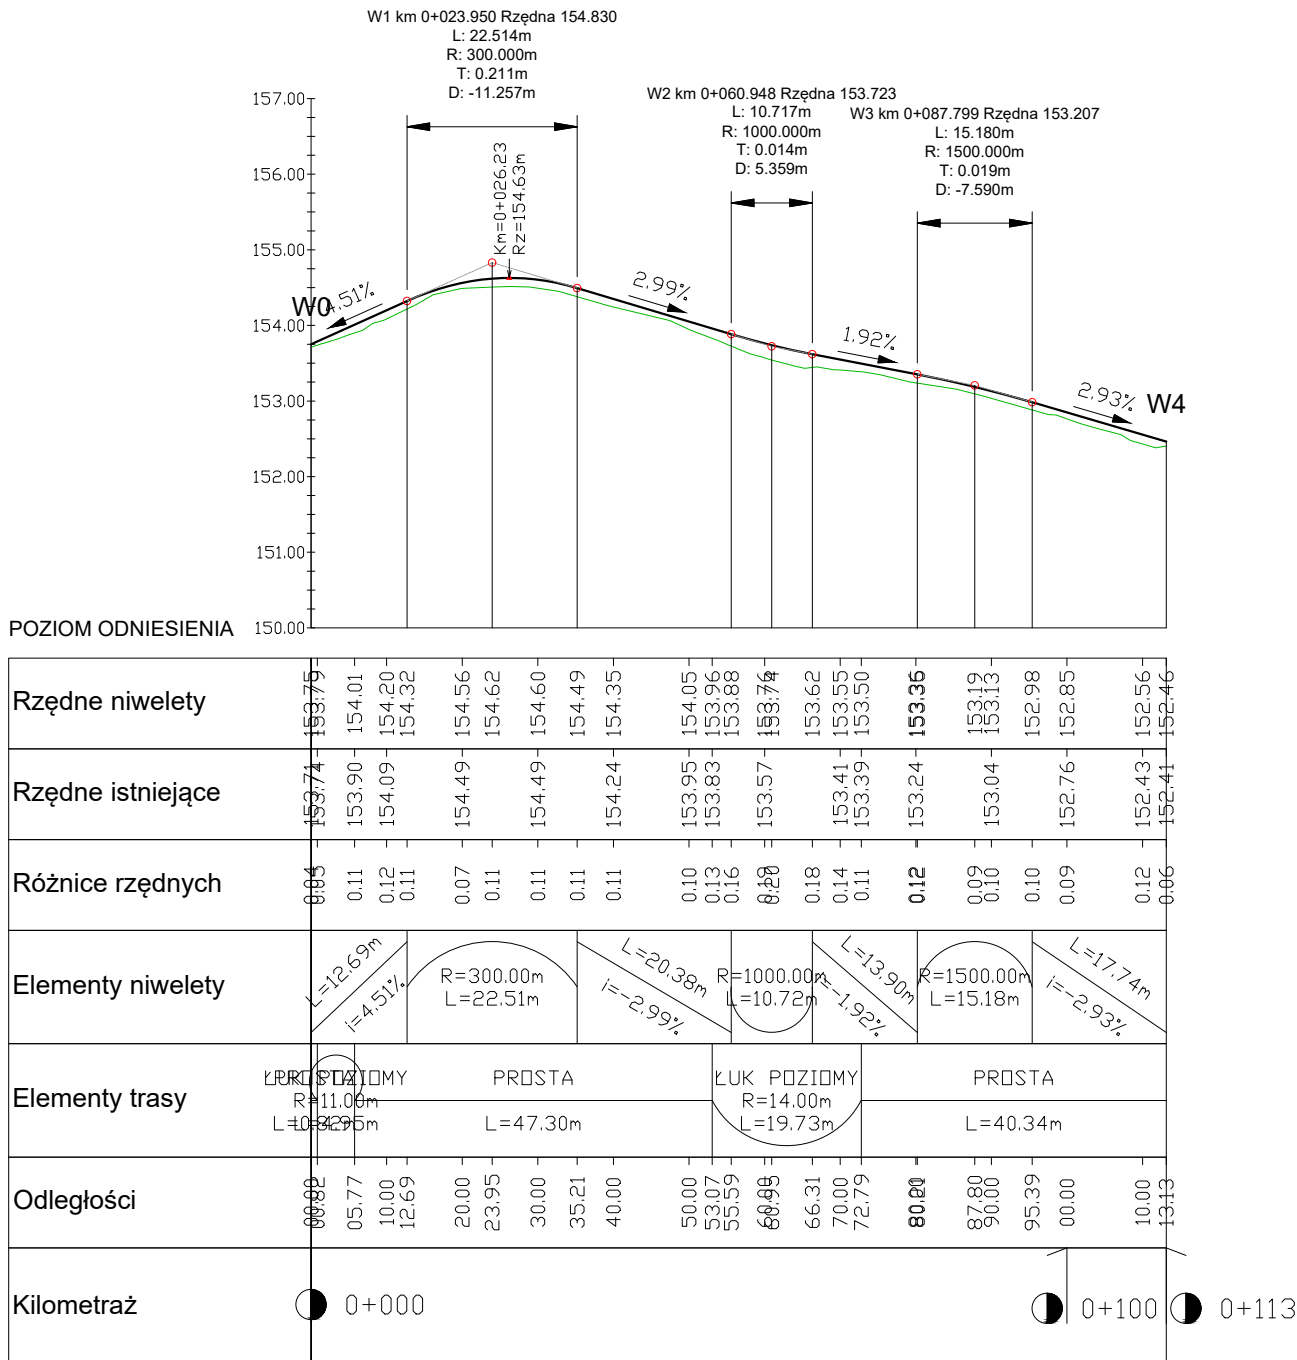

Pracownia projektowa:		Inwestor:	
<b>USŁUGI INŻYNIERSKIE</b> <b>mgr inż. MACIEJ BARTOSIEWICZ</b> ul. Żołnierska 4/60, 11-700 Mragowo tel. 603 182 620 NIP 745-157-22-39 REGON 280201313		<b>Gmina Jedwabno</b> <b>ul. Warmińska 2</b> <b>12-122 Jedwabno</b>	
Nazwa obiektu:	Przebudowa drogi na działkach o nr ew. 6/8, 6/134, 6/116, 6/115 oraz 6/114 w obrębie Jedwabno, gmina Jedwabno		
Stadium:	Projekt budowlany		data: 08.2017 r.
Branża:	Drogowa		
Tytuł rysunku:	Profil podłużny	skala: 1:100 / 1:1000	nr rysunku: D-2
Stanowisko:	Imię i nazwisko	Specjalność:	Nr uprawnień: Podpis:
Projektant:	mgr inż. Maciej Bartosiewicz	drogowa	WAM/0030/POOD/11
Sprawdzający:	tech. Roman Szczepan	drogowa	136/90/OL
Opracował:	tech. Konrad Prałat	drogowa	