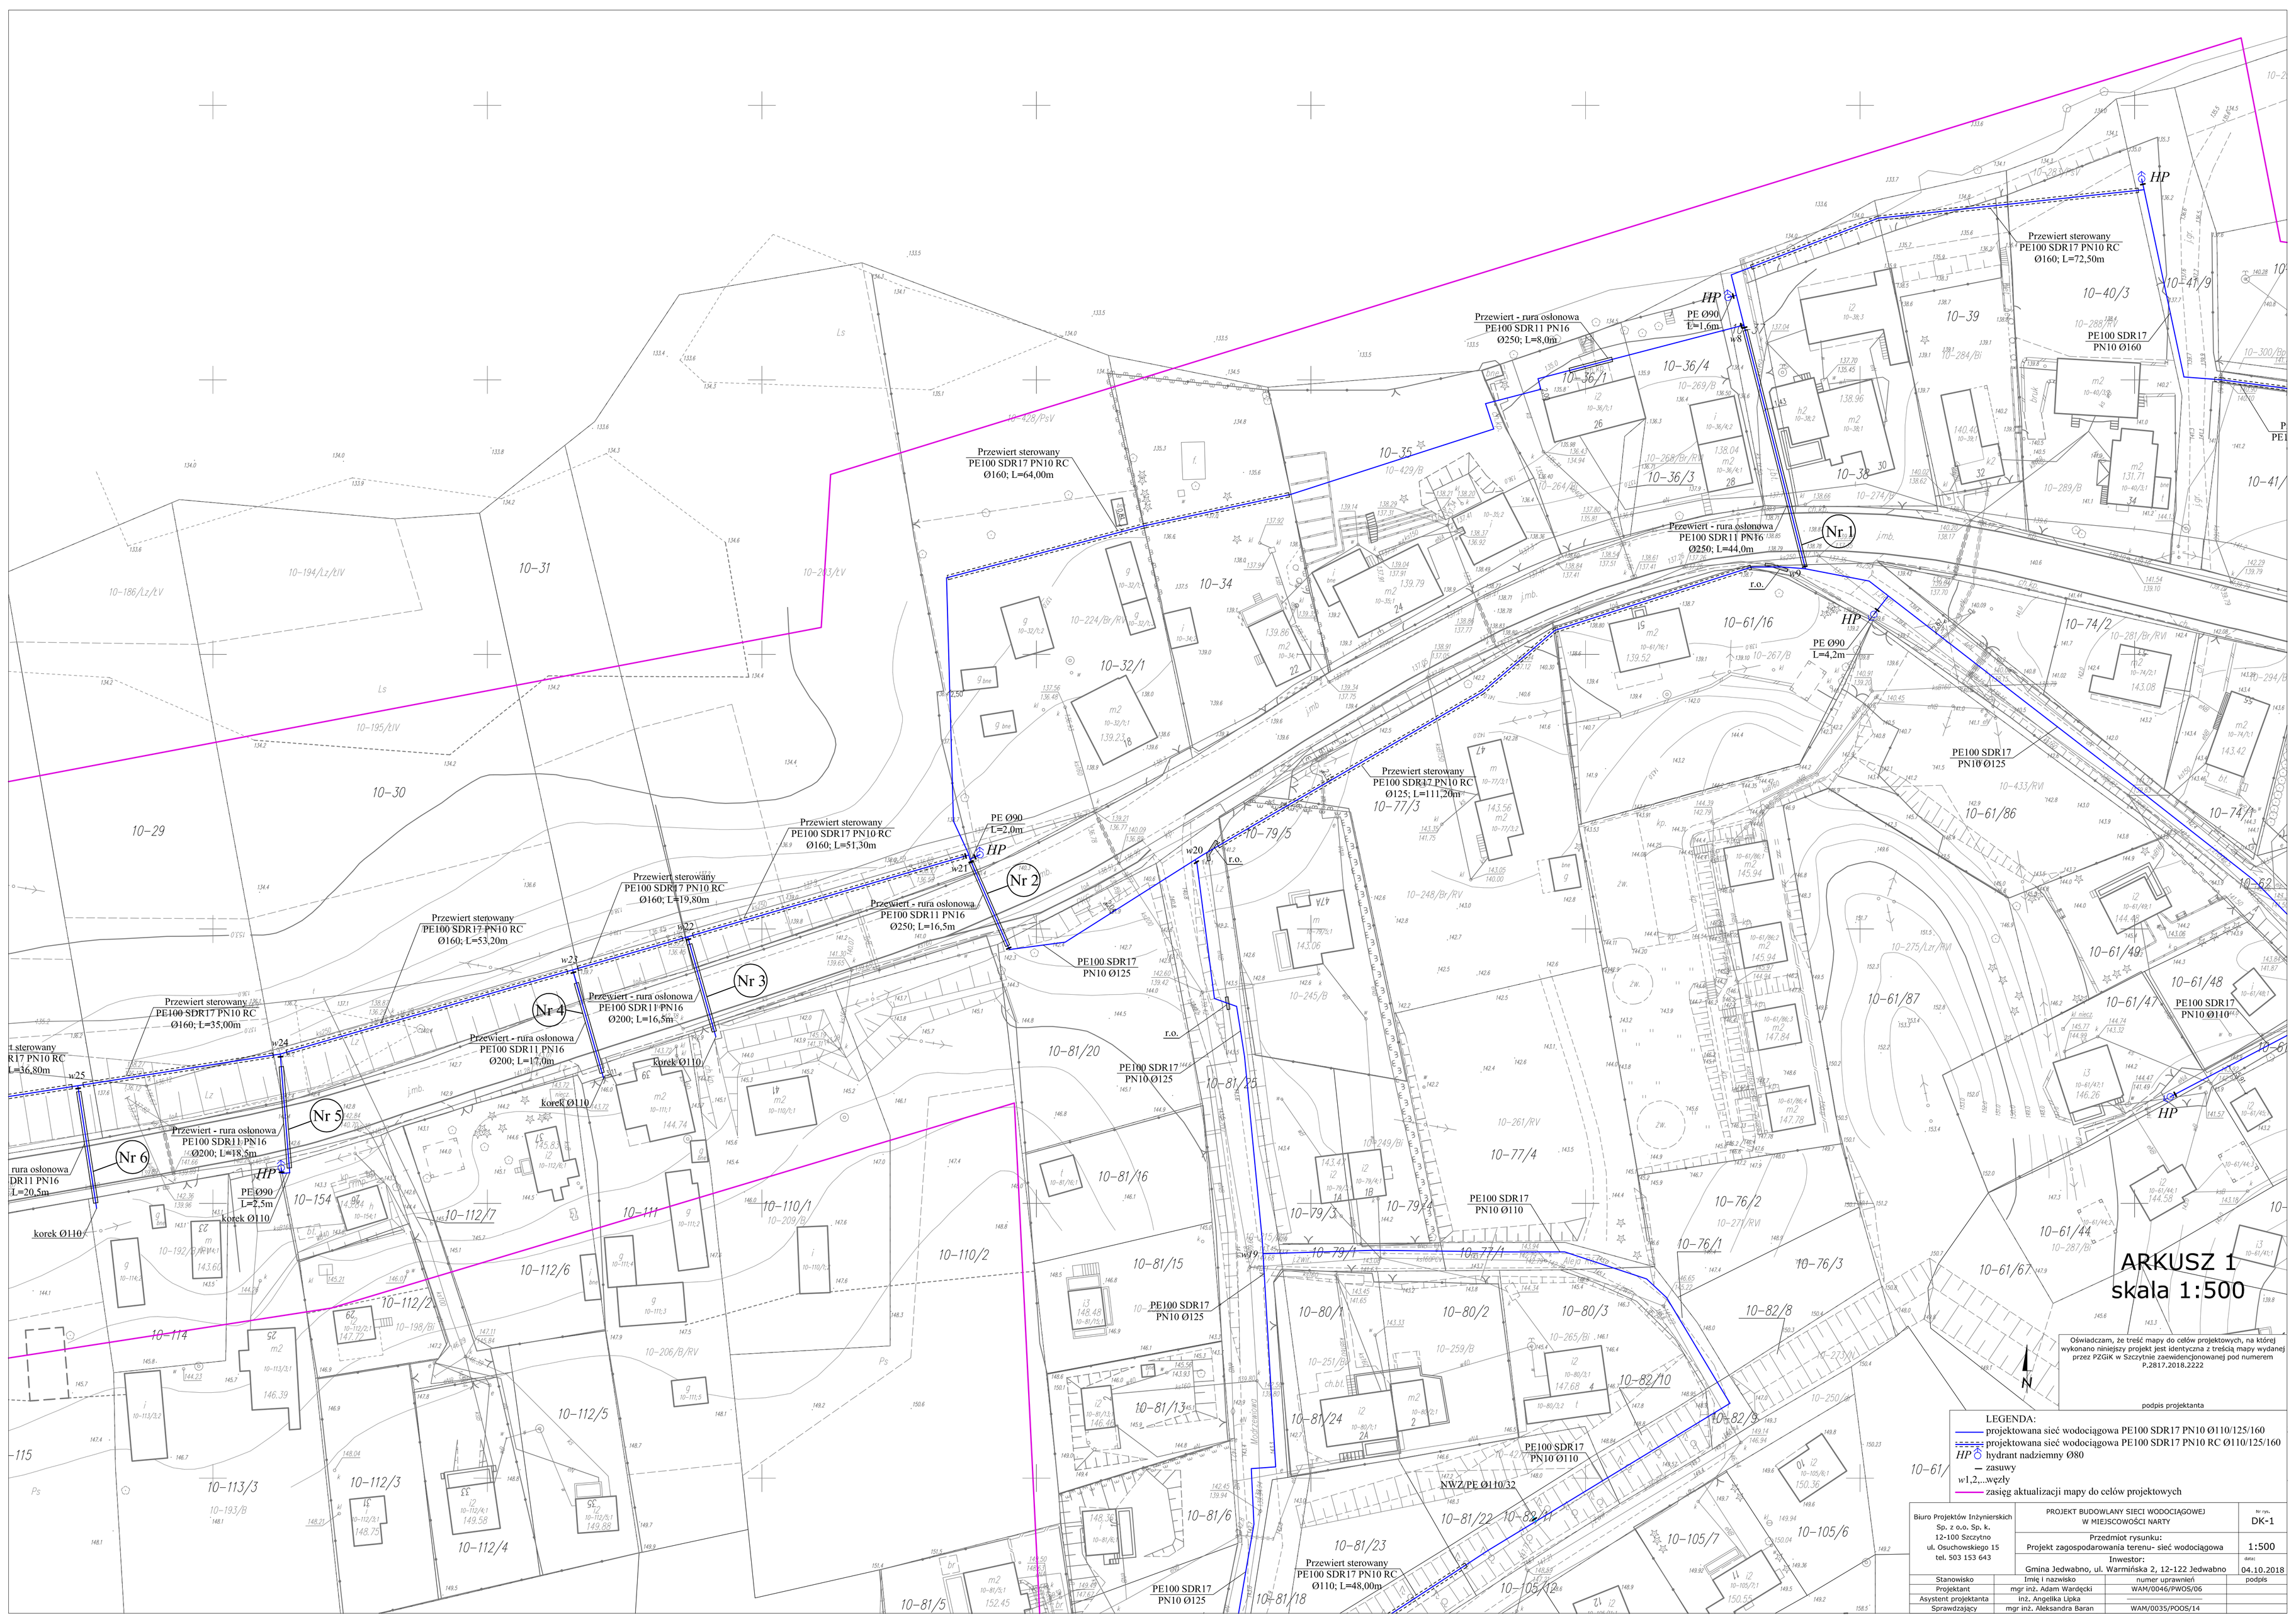
Przewiert sterowany
PE100 SDR17 PN10 RC
Ø160; L=64,00m
Przewiert - rura osłonowa
PE100 SDR11 PN16
Ø250; L=8,0m
HP
PE Ø90
L=1,6m
Przewiert sterowany
PE100 SDR17 PN10 RC
Ø160; L=72,50m
PE100 SDR17
PN10 Ø160
Przewiert - rura osłonowa
PE100 SDR11 PN16
Ø250; L=44,0m
Nr 1
r.o.
HP
PE Ø90
L=4,2m
PE100 SDR17
PN10 Ø125
Przewiert sterowany
PE100 SDR17 PN10 RC
Ø125; L=111,20m
PE Ø90
L=2,0m
Przewiert sterowany
PE100 SDR17 PN10 RC
Ø160; L=51,30m
Przewiert sterowany
PE100 SDR17 PN10 RC
Ø160; L=19,80m
Przewiert sterowany
PE100 SDR17 PN10 RC
Ø160; L=53,20m
Przewiert - rura osłonowa
PE100 SDR11 PN16
Ø250; L=16,5m
Nr 2
Nr 3
Nr 4
Przewiert - rura osłonowa
PE100 SDR11 PN16
Ø200; L=16,5m
Przewiert sterowany
PE100 SDR17 PN10 RC
Ø160; L=35,00m
Przewiert - rura osłonowa
PE100 SDR11 PN16
Ø200; L=17,0m
Nr 5
Nr 6
korek Ø110
PE100 SDR17
PN10 Ø110
PE100 SDR17
PN10 Ø125
Przewiert sterowany
PE100 SDR17 PN10 RC
Ø110; L=48,00m
NWZ/PE Ø110/32
ARKUSZ 1
skala 1:500
Oświadczam, że treść mapy do celów projektowych, na której wykonano niniejszy projekt jest identyczna z treścią mapy wydanej przez PZGiK w Szczytnie zaewidencjonowanej pod numerem P.2817.2018.2222
podpis projektanta
LEGENDA:
projektowana sieć wodociągowa PE100 SDR17 PN10 Ø110/125/160
projektowana sieć wodociągowa PE100 SDR17 PN10 RC Ø110/125/160
HP hydrant nadziemny Ø80
zasuwy
w1,2,...węzły
zasięg aktualizacji mapy do celów projektowych
Biuro Projektów Inżynierskich Sp. z o.o. Sp. k.
12-100 Szczytno
ul. Osuchowskiego 15
tel. 503 153 643
PROJEKT BUDOWLANY SIECI WODOCIĄGOWEJ W MIEJSCOWOŚCI NARTY
Nr rys. DK-1
Przedmiot rysunku: Projekt zagospodarowania terenu- sieć wodociągowa
1:500
Inwestor: Gmina Jedwabno, ul. Warmińska 2, 12-122 Jedwabno
data: 04.10.2018
Stanowisko | Imię i nazwisko | numer uprawnień | podpis
Projektant | mgr inż. Adam Wardęcki | WAM/0046/PWOS/06
Asystent projektanta | inż. Angelika Lipka
Sprawdzający | mgr inż. Aleksandra Baran | WAM/0035/POOS/14